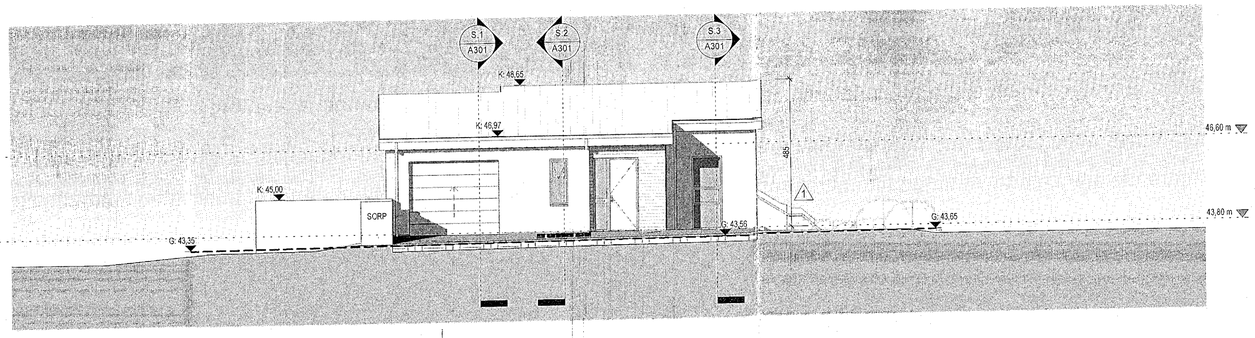

Norðaustur
1 : 100

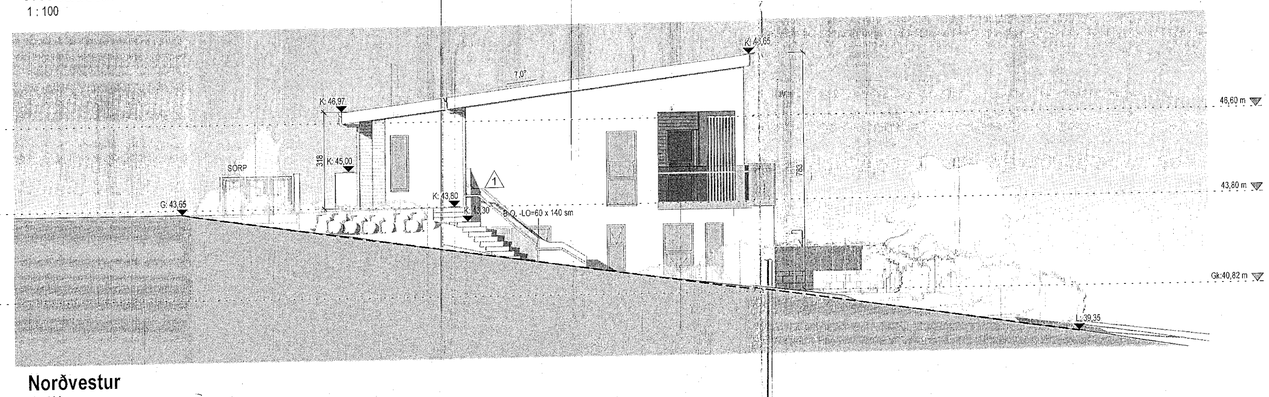

Norðvestur
1 : 100

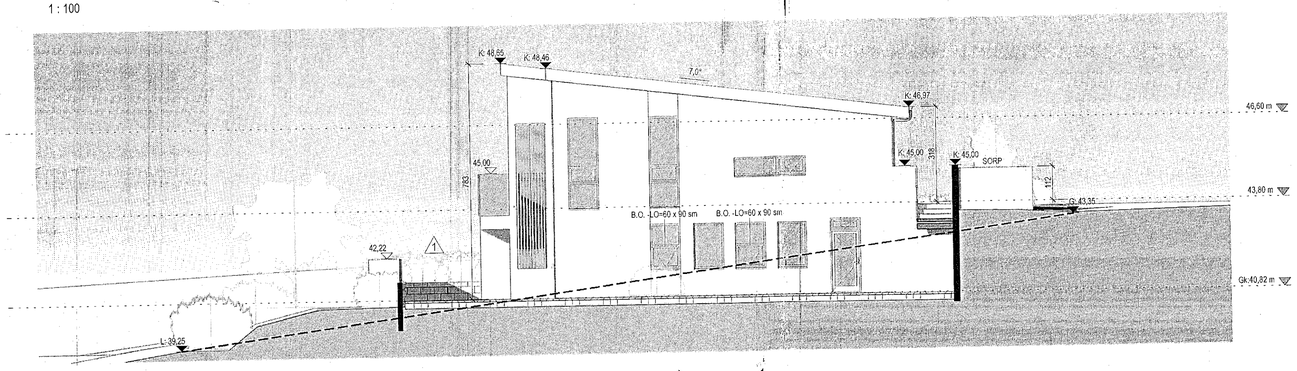

Suðaustur
1 : 100

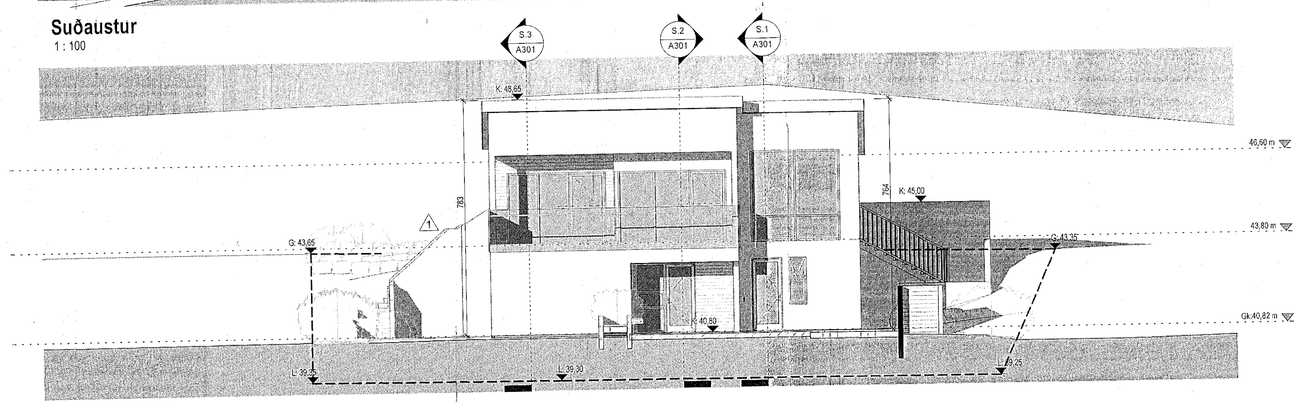

Suðvestur
1 : 100

Samþykkt þann
01. JÚLÍ 2020
Byggingarfulltrúinn í Hafnarfirði

Tákn

GN	= Gólfniðurfall	**Brunatákn**
ÞN	= Þakniðurfall	
SN	= Svalaniðurfall	**Veggir og hæðaskil**
LR	= Loftræsting	EI60
VLR	= Vélknúin loftræsting	EI90
PK	= Póstkassar	A-EI60
NL	= Neyðarljós	A-EI120
BO	= Björgunarop	REI60
R	= Reykskynjari	REI120
HSL	= Handslökkvitæki	A-REIM120
ÚT	= Merktur útgangur	
HV	= Hitaveita	**Hurðir**
VV	= Vatnsveita	E30-CS
RR	= Rafmagnsveita	EI30-CS
ÚK	= Útkrani	EI60-CS
DS	= Dyrasími	**Gluggar**
DS	= Dyrasími	E30
	= Fellistigi við björgunarop	
	= Brunaslanga	
	= Stigleiðsla	
	= Stigleiðsla út	
	= Stjórnstöð brunaviðvörunarkerfis	
	= Inntak	
	= Bílastæði fyrir fatlaða	

Útg.	Dags.	Lýsing	Nafn
1	18.06.2020	Lóðarfrágangi gert betur skil. Steyptum garðveggjum bæt við í bakgarði. Útstöppum bæt við á Norvestur hlið	VÞS

1:100 0 1 2 3 4 5 m

Valur Þór Sigurðsson, kt: 060380-3179
Email: Valur@krark.is S:6266006

Hafnarfjörður

Völuskarð 7

Landnúmer: L227977 | **Staðgreinir:** 1400-1-

Einbýli

Útlit

Aðaluppdrættir

Hönnun:	VÞS,KR	**Verknúmer:**	
Verkefnastjóri:	KR	**Mælikvarði:**	1 : 100
Teiknað:	VÞS	**Dagsetning:**	03.12.2019
Yfirfarið:	VÞS	**Blað:**	**Útgáfa:**
Samþykkt: Kristinn Ragnarsson Kt. 120944.2669		A201	1