



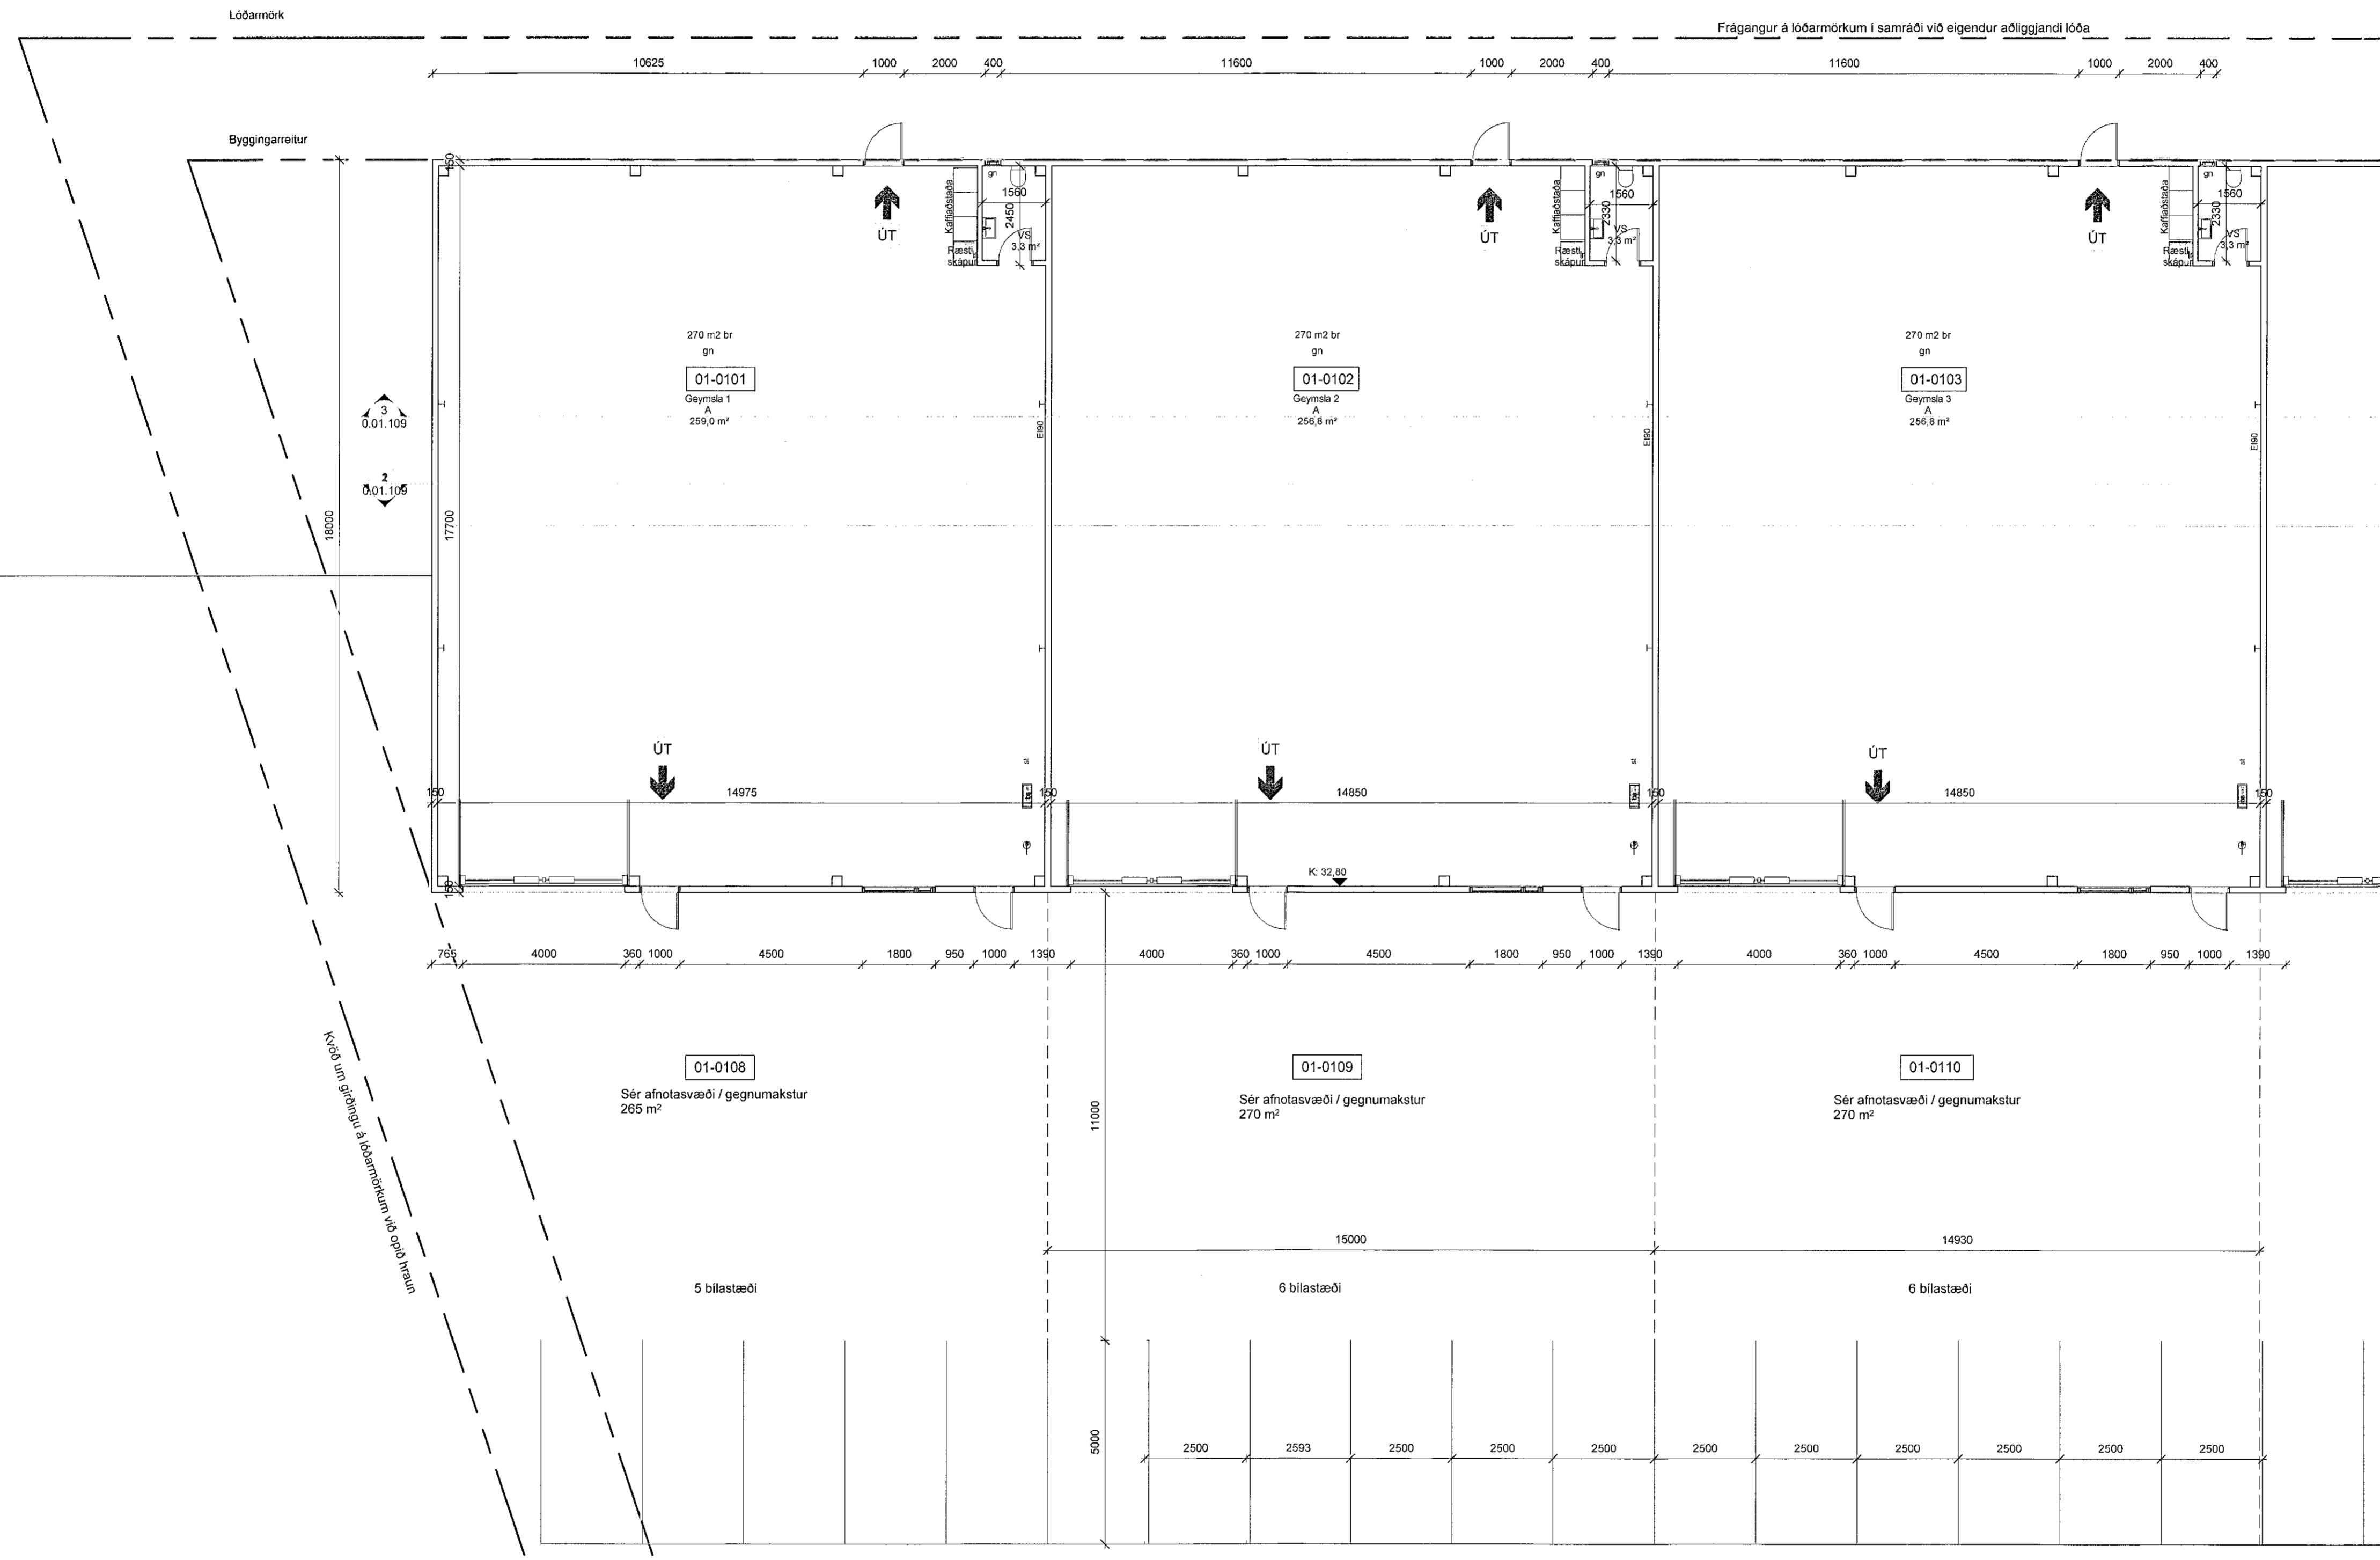


Öll mál takist/staðfæriss á staðnum áður en smíði hefst.
Misræmi í teikningum skal tafarlaust tilkynna hönnuðum.
Teikningar arkitekta skal lesa með teikningum meðhönnuða.

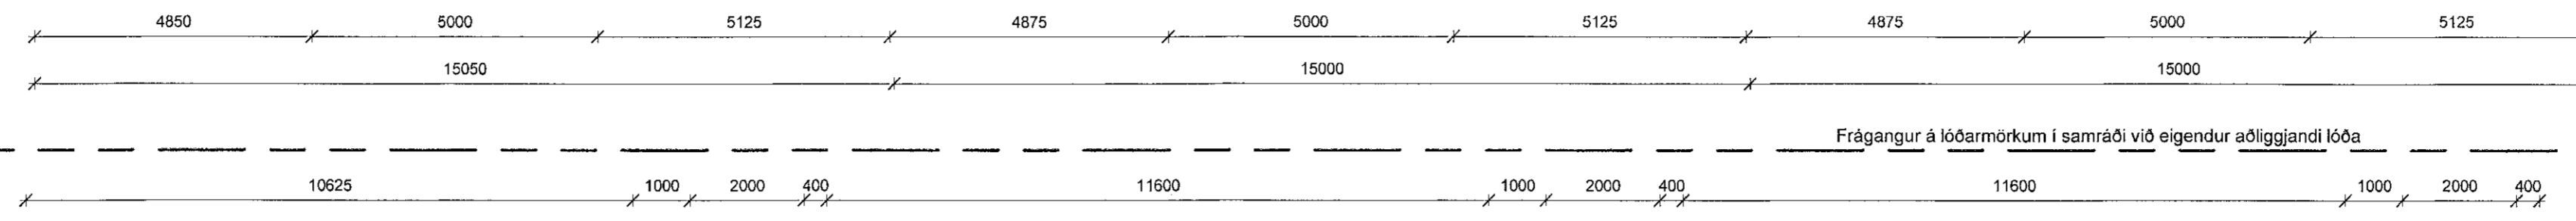

Bygging A
(mhl 01)

- Byggingarreitir
- Lóðarmörk
- Bilastæði
- inn/út akstur
- Rýmismúmer
- ÚT
- Flóttaleið
- Stökkvitæki
- Brunaslanga
- Reykskyrnari
- Gólf niðurfall

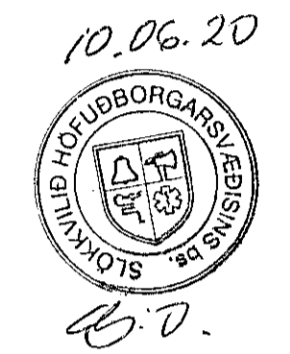

A	6.5.2020	Teikning útfélin	vhs
Útg.	Dags.	Skýring	Brafl.

Verkhelti: **Dofrahella 2 - Hafnarfirði**

Verkhluti: **Grunnmynd bygging A - hluti 1**

Teiknínúmer: **0.01.102**

Verknúmer: **19004**

Staðgreinir: **1400-1-17750020**

Landnúmer: **213113**

Matshluti: **01**

Mælikvarði: **As indicated**

Hannað af: **SH**

Teiknað af: **vhs**

Yfirfarir af:

Dagsetning: **6.5.2020**

Útgáfa: **A**

Samþykkt:

ARKÞING BOLHOLT 8 - REYKJAVÍK
 Sími: 570 5700 - Fax: 5705701
 arkthing@arkthing.is - www.arkthing.is

SIGURDUR HALLGRÍMSSON, 170753-3139, ARKITEKT
 BIRKIR ARNASON, 200787-3159, BYGG.FR.
 HALLUR KRISTMUNDSSON, 220573-3889, BYGG.FR.
 HELGI MAR HALLGRÍMSSON, 210279-3429, ARKITEKT

Grunnmynd bygging A - hluti 1
1:100

