
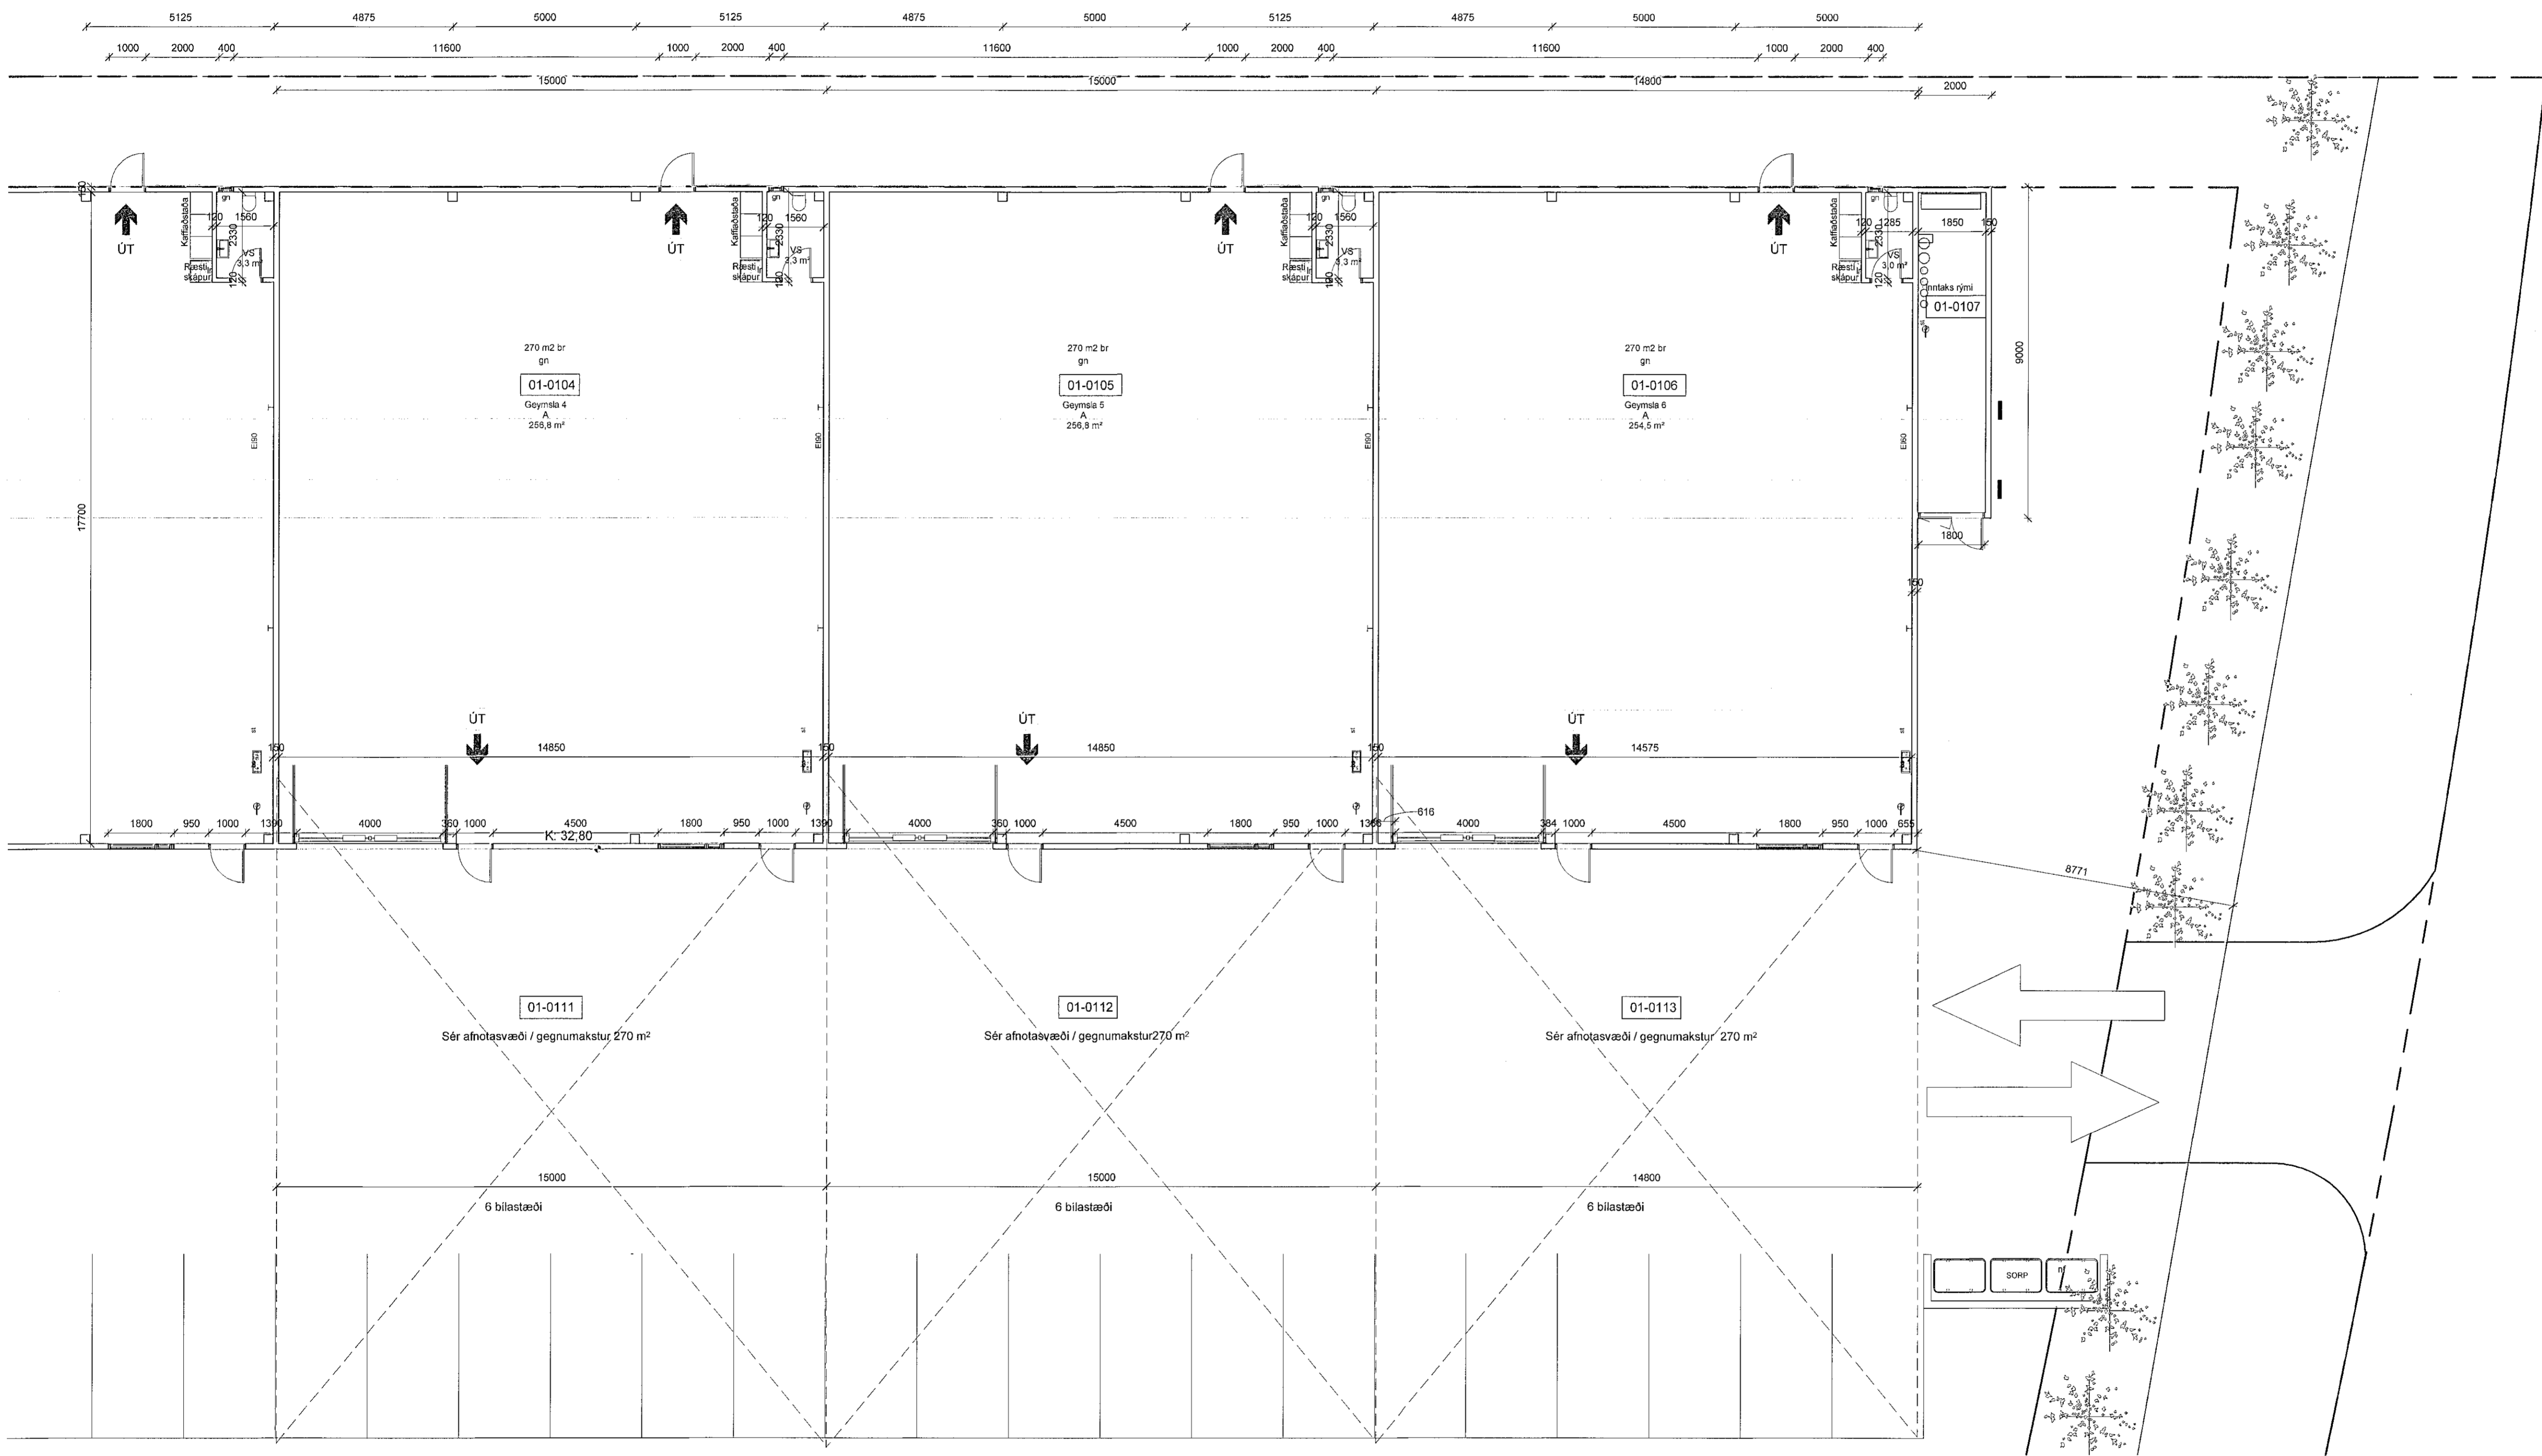


Samþykkt þann  
10. JÚNÍ 2020  
Byggingarfulltrúinn í Hafnarfirði  
*Helmi Þjornmáttar*

Öll mál takist/staðfæriss á staðnum áður en smíði hefst.  
Mísræmi í teikningum skal tafarlaust tilkynna hönnuðum.  
Teikningar arkitekta skal lesa með teikningum meðhönuða.

- Byggingarreitir
- Lóðarmörk
- Bilastæði
- inn/út akstur
- Rýmismúmer
- Flóttaleið
- Slökkvitæki
- Brunaslanga
- Reykskynjari
- Gólf niðurfall

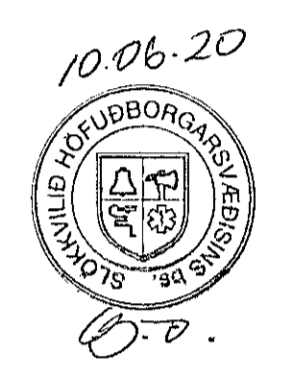

A	6.5.2020	Teikning útgöfing	vhs
Útg.	Dags.	Skýring	Br.af.

Verkheiti: **Dofrahella 2 - Hafnarfirði**

Verkhluti: **Grunnmynd bygging A - hluti 2**

Teikninúmer: **0.01.103**

Verknúmer: **19004**

Staðgreinir: **1400-1-17750020**

Landnúmer: **213113**

Mattshluti: **01**

Málkvæði: **As indicated**

Hannað af: **SH**

Teiknað af: **VHS**

Yfirfarir af:

Dagsetning: **6.5.2020**


Útgáfa: **A**

Samþykkt: *Sig. Þjornmáttar*

**ARKÞING** BOLHOLT 8 - REYKJAVÍK

SÍMI: 570 5700 - FAX: 5705701  
arkthing@arkthing.is - www.arkthing.is

SIGURDUR HALLGRÍMSSON, 170753-3139 ARKITEKT  
BIRKIR ARNÁSSON, 200787-3159 BYGG.FR.  
HALLUR KRISTJÓNDSSON, 220573-3899 BYGG.FR.  
HELGI MAR HALLGRÍMSSON, 210279-3429 ARKITEKT

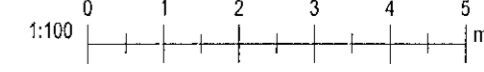

Grunnmynd bygging A - hluti 2  
1:100

