


Samþykkt þann  
10. JÚNÍ 2020  
Byggingarfulltrúinn í Hafnarfirði  
Sóluur Þjarnar

Öll mál takist/staðfæriss á staðnum áður en smíði hefst.  
Misræmi í teikningum skal tafarlaust lýkna hönuðum.  
Teikningar arkitekta skal lesa með teikningum meðhönuðu.


Bygging B  
(mhl 02)

Kvæð um girðingu á lóðarmörkum við gabb hraun

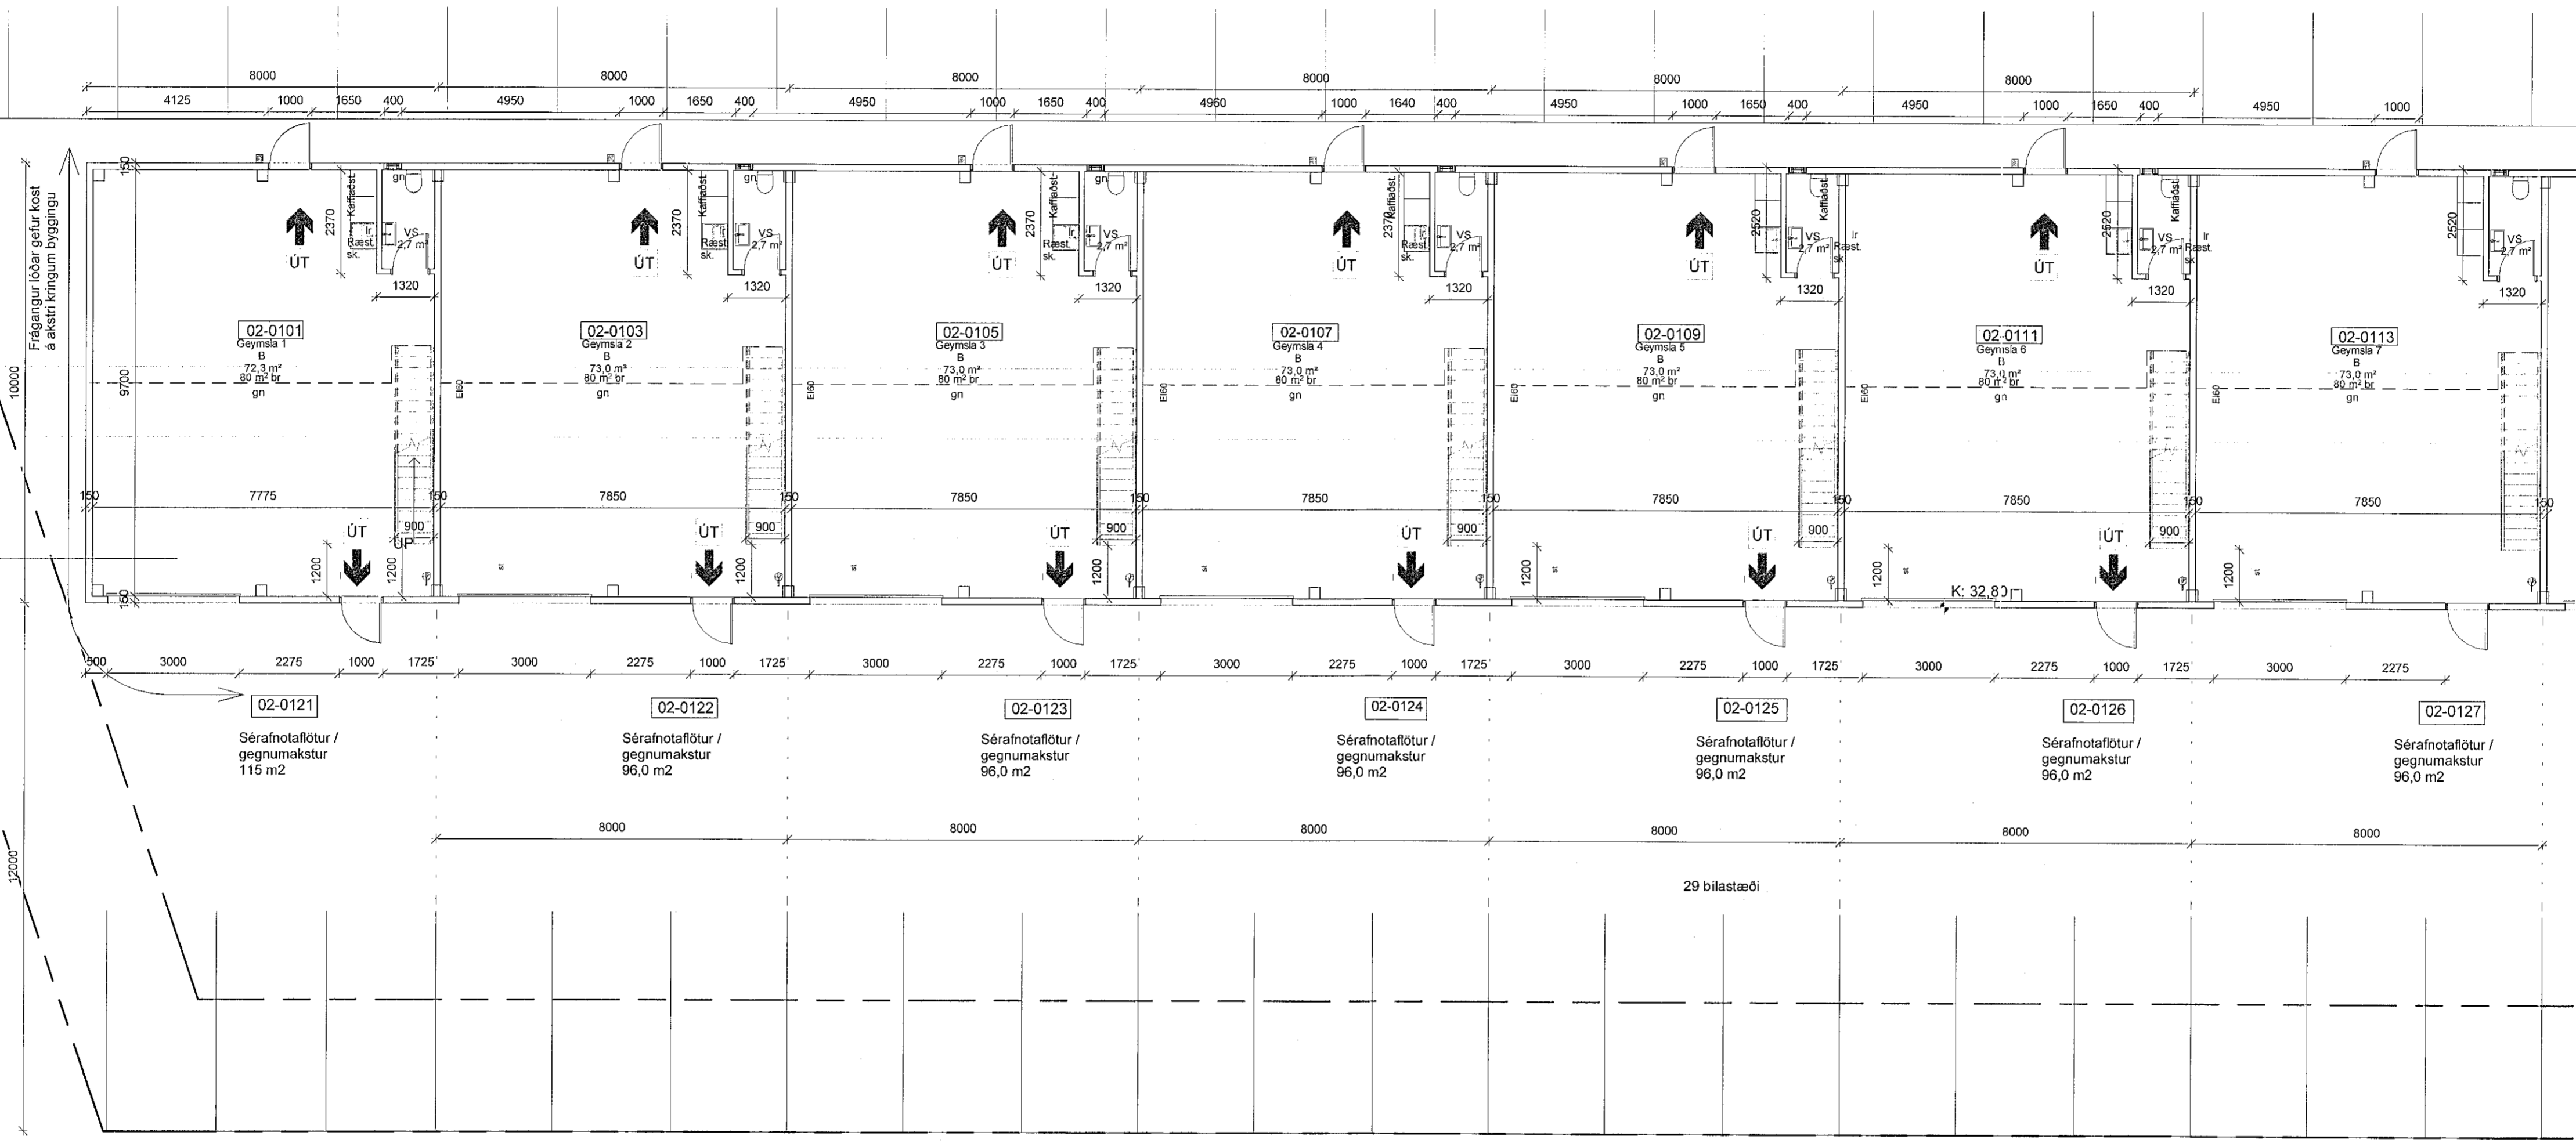

Kvæð um girðingu á lóðarmörkum við opið hraun

- Byggingarreitir
- Lóðarmörk
- Bílastæði
- Inn/Út akstur
- 0101 Rýmismúmer
- ÚT Flóttaleið
- st Slökkvitæki
- bs Brunastanga
- R Reykskyrnari
- gn Gólf niðurfali

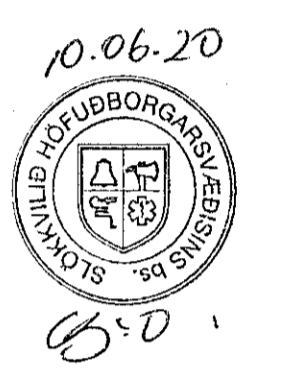

A	6.5.2020	Teikning útgáfan	vhs
Útg.	Dags.	Skýring	Br. af

Verkefni: **Dofrahella 2 - Hafnarfirði**

Geymsluhúsnæði

Verkhúti: **Grunnmynd bygging B - hluti 1**

Teiknúmer: **0.01.104**

Verknúmer: **19004**

Staðgreinir: **1400-1-17750020**

Landnúmer: **213113**

Matshluti: **02**

Mælikvarði: **As indicated**

Hannað af: **SH**

Teiknað af: **VHS**

Yfirlarió af:

Dagsetning: **6.5.2020**


Útgáfa: **A**

Samþykkt:

*Sig. Þjarnar*

**ARK** BOLHOLT 8 - REYKJAVÍK  
Sími: 570 5700 - FAX: 5705701  
arkthing@arkthing.is - www.arkthing.is

SIGURDUR HALLGRÍMSSON, 170753-3139 ARKITEKT  
BIRKIR ARNASON, 200787-3159 BYGG.FR.  
HALLUR KRISTMUNDSSON, 220575-3699 BYGG.FR.  
HELGI MAR HALLGRÍMSSON, 210275-3429 ARKITEKT

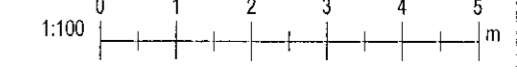

Grunnmynd bygging B - hluti 1  
1:100