

Samþykkt þann

29. Júlí 2020

Byggingarfulltrúinn / Hlutfærifri
Málin Þryggis

SHS
28.07.2020
Álfrí Þryggis

NR.	DAGS.	BREYTING	SP.
1	12.03.2019	inntaksklefi færður inni rými 0109	
2	12.03.2019	ónáðarhurðum fjölgað	
3	09.07.2019	breyting á innra skipulagi (sjá fylgirit)	
4	09.07.2019	breyting á útsili (gluggasetning)	
5	09.07.2019	bætt við milliottum í rými 0107 og 0108	
6	09.07.2019	bætt við inntaksklefa	
7	09.07.2019	breyting á rýmsnúmerum	
8	11.06.2020	breyting á rýmsnúmerum	
9	11.06.2020	breyting á innra skipulagi	
10	11.06.2020	bætt við milliottum	
11	11.06.2020	glugga og hurðasetning breytt	
12	11.06.2020	bætt við matstúla 2	

K.J. ARK síf 650319-0360

TEL: 897-0375
TEL: 899-3234
E-MAIL: jon@honnun.is

HÖNNUN - SKIPULAG - RÁÐGJÖF
KJARTAN RAFFINSSON FRIÐSA
JÓN M. HALLDÓRSSON BYGGINGAÆFRI

VERK
ÍSHELLA 1
HAFNARFIRÐI


TEIKNING
GRUNNMYND 1. HÆÐ

KVARNI
1:200

DAGS
12.09.2017

TEIKNING AF
KR, JMH

TEIKNING NR.
10-08

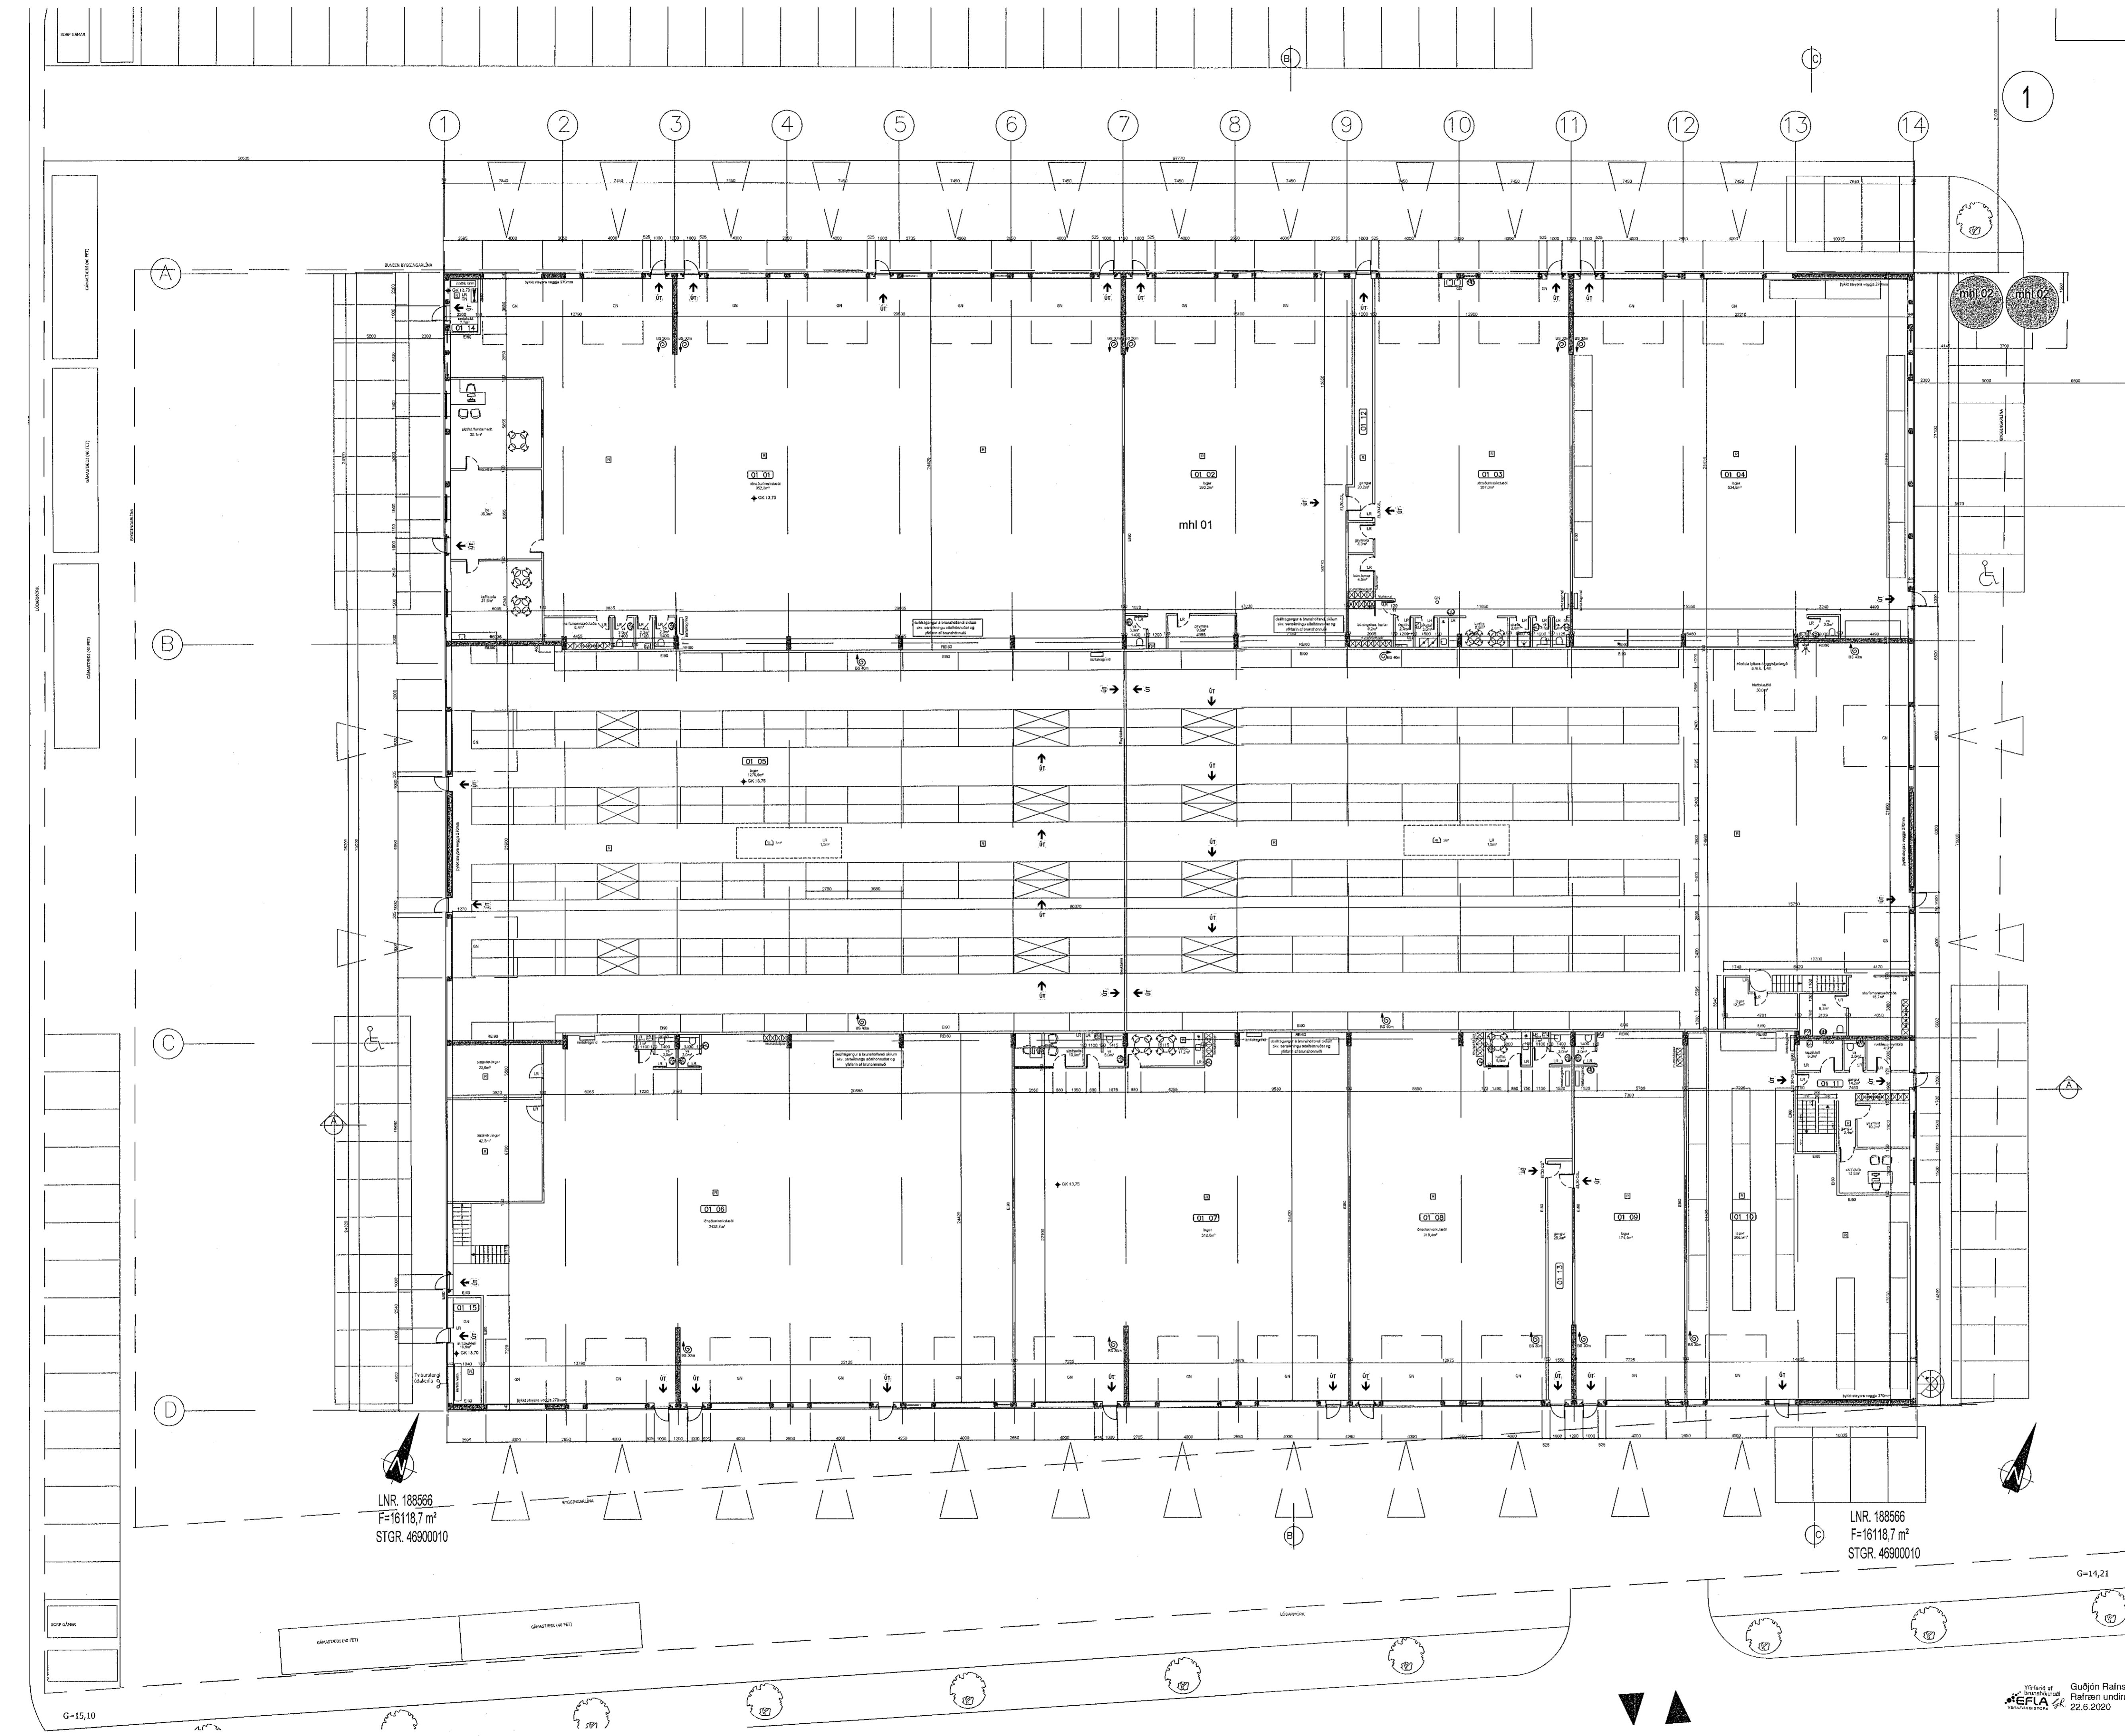

LNR. 188566
F=16118,7 m²
STGR. 46900010

LNR. 188566
F=16118,7 m²
STGR. 46900010

G=14,21

G=15,10

Guðjón Rafnsson
Hafnar Lindirinn
22.6.2020
EFLA