


austur útlit

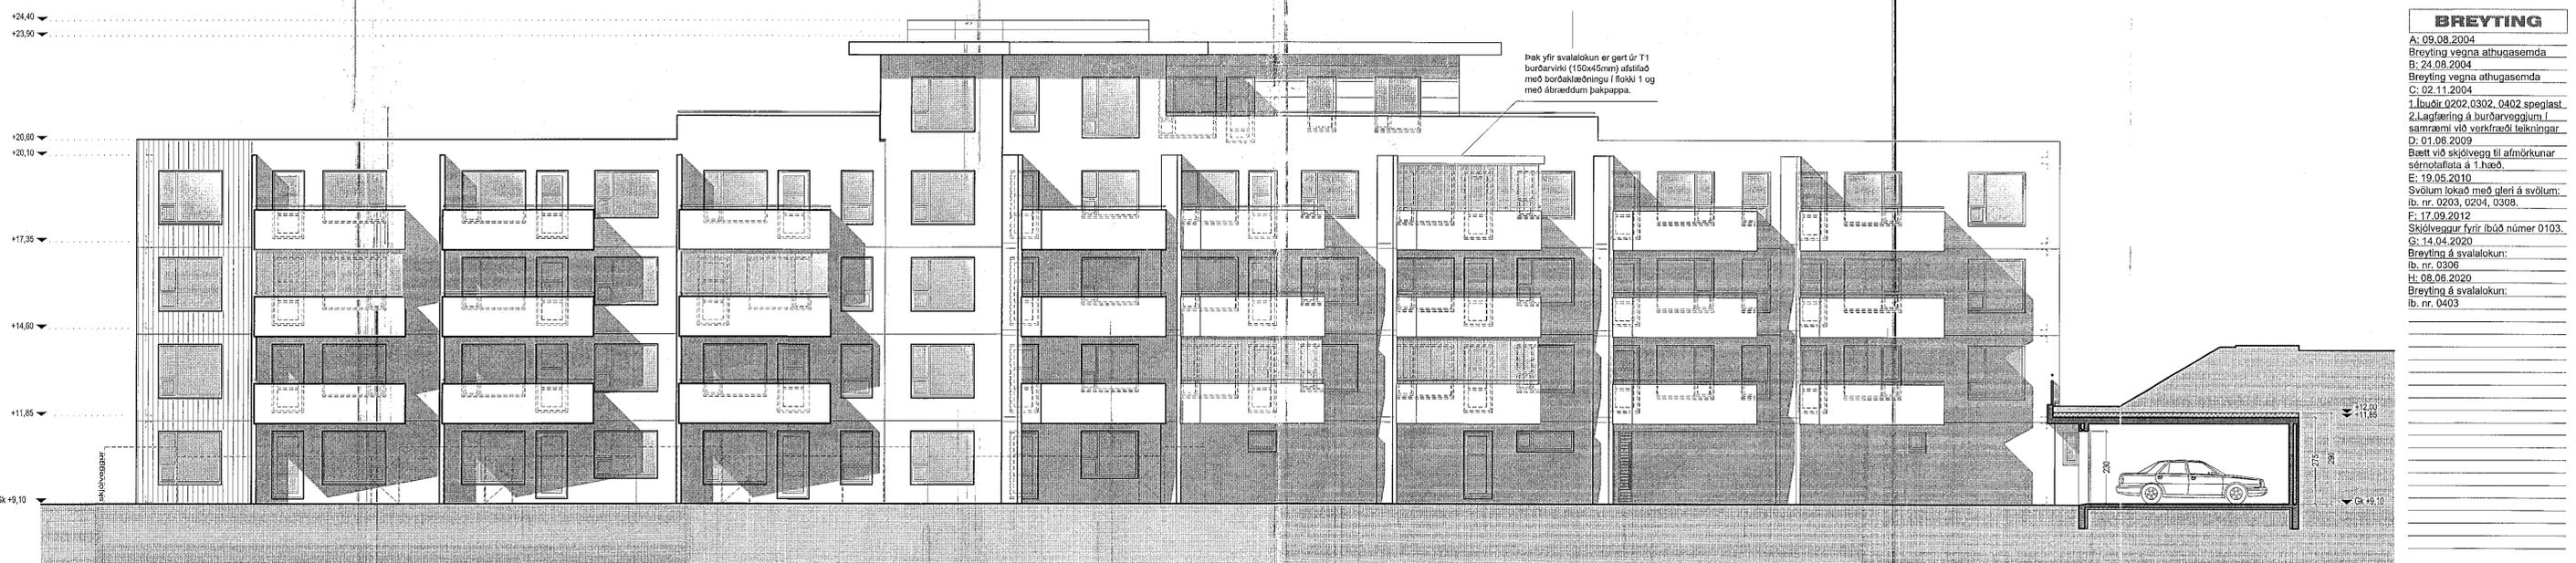

vestur útlit

- TÁKN**
- GN = Niðurfali
 - LR = Loftrásing
 - PK = Póstkassar
 - NL = Neyðarljós
 - VLR = Vélknúin loftrásing
 - R = Reykskjarni
 - UT = Merktur útgangur
 - ♿ = Bústaði fyrir fatlaðra
 - BO = Björgunarpop
 - ▶ = Fallstigi við björgunarpop
 - ⊙ = Brunnastanga
 - 20 m.
- ELDVARNAMERKINGAR**
- REI 60 = Berandi A60 eða B60 veggur
 - EI 60 = A60 eða B60 veggur
 - R60 = Burður í 60 mínútur, t.d. síða eða þil
 - E60 = B30 hurð eða veggur
 - E60 CS = B30 S (reykþét og sjálflokandi)
 - E80 CS = A60 eða B60 hurð
 - E30 = F30 gler
 - ECS 30
 - A = er óbrennandi efni
 - B = er brennandi efni (t.d. timbur)

- BREYTING**
- A: 09.08.2004
 - Breyting vegna athugasemda
 - B: 24.08.2004
 - Breyting vegna athugasemda
 - C: 02.11.2004
 - 1. Búðir 0202, 0302, 0402 speglast
 - 2. Lagfæring á burðarveggjum / samræmi við verkfræði teikningar
 - D: 01.08.2009
 - Bætt við skjólvegg til afmörkunar sérnotafata á 1. hæð.
 - E: 19.05.2010
 - Svölum lokað með gleri á svölum: lb. nr. 0203, 0204, 0308.
 - F: 17.09.2012
 - Skilvissagur fyrir lúð númer 0103.
 - G: 14.04.2020
 - Breyting á svalalokun: lb. nr. 0306
 - H: 08.06.2020
 - Breyting á svalalokun: lb. nr. 0403



SHS
28.07.2020
Sigrún Björnsdóttir

KRark Kristinn Ragnarsson arkitekt ehf.
Hlíðarsíni 19-21 hæð, 201 Kópavogur, Ísland
S. 564.2255, Fax. 544.4223
Kt. 581298.3589 - www.krark.is - krark@krark.is

Lækjargata 30
Hafnarfjörður

Landnúmer: 121766 Staðgreinir: 1400-1-58300280
Fjölbýlishús

Útlit
Aðaluppdrættir

Hönnun:	KR.RCM	Verknúmer:	04506IF
Verkefnastjóri:	RCM	Mælikvarði:	1:100
Telknað:	RCM, JGE, YAI	Dagsetning:	13.07.2004
Yfirfari:	RCM	Bláð:	Útgáfa:
Samþykkt:	Kristinn Ragnarsson Kt. 120944.2669	09	G