




Tilkynnt framkvæmd
Samþykkt þann
09. sep. 2020
Byggingarfulltrúinn í Hafnarfirði
Hildur Bjarnadóttir

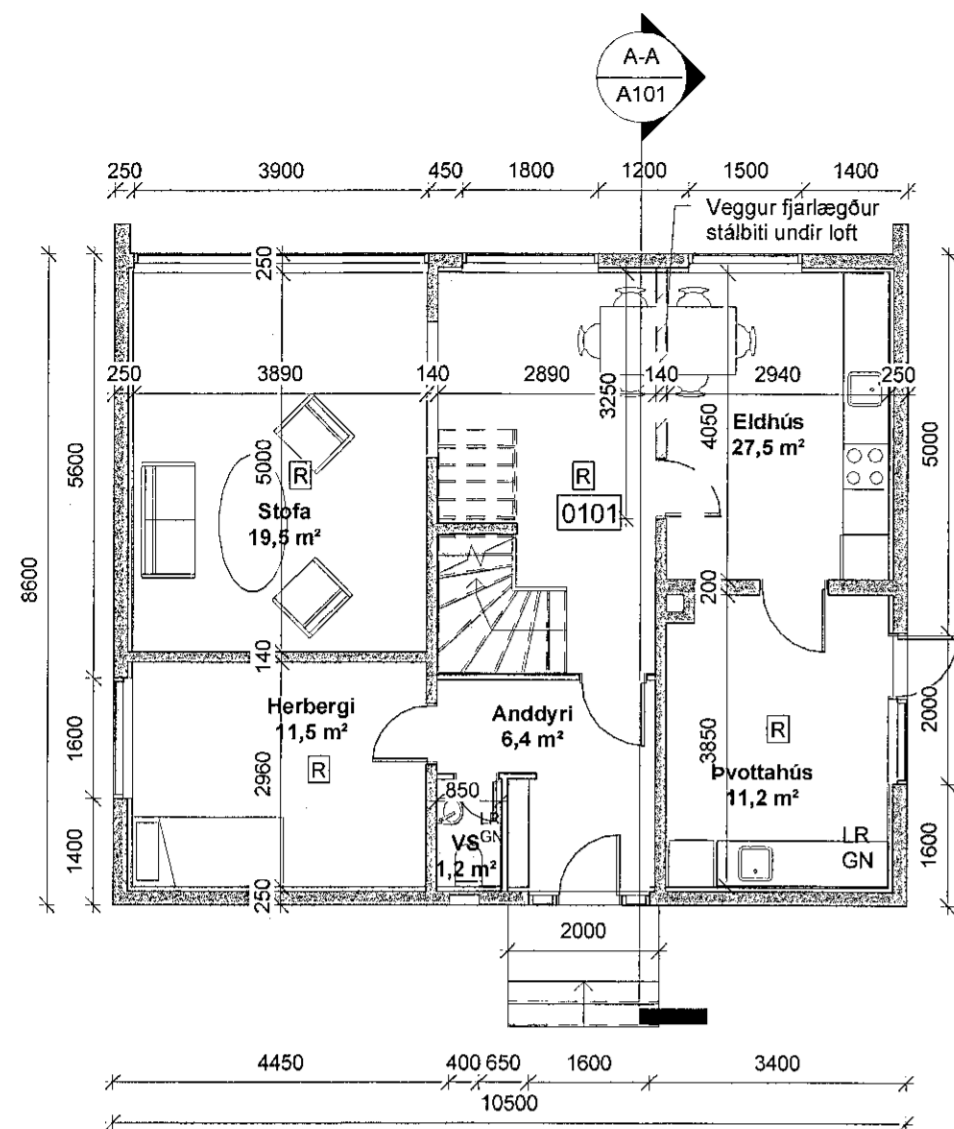

GRUNNMYND 1.HÆÐAR
1 : 100

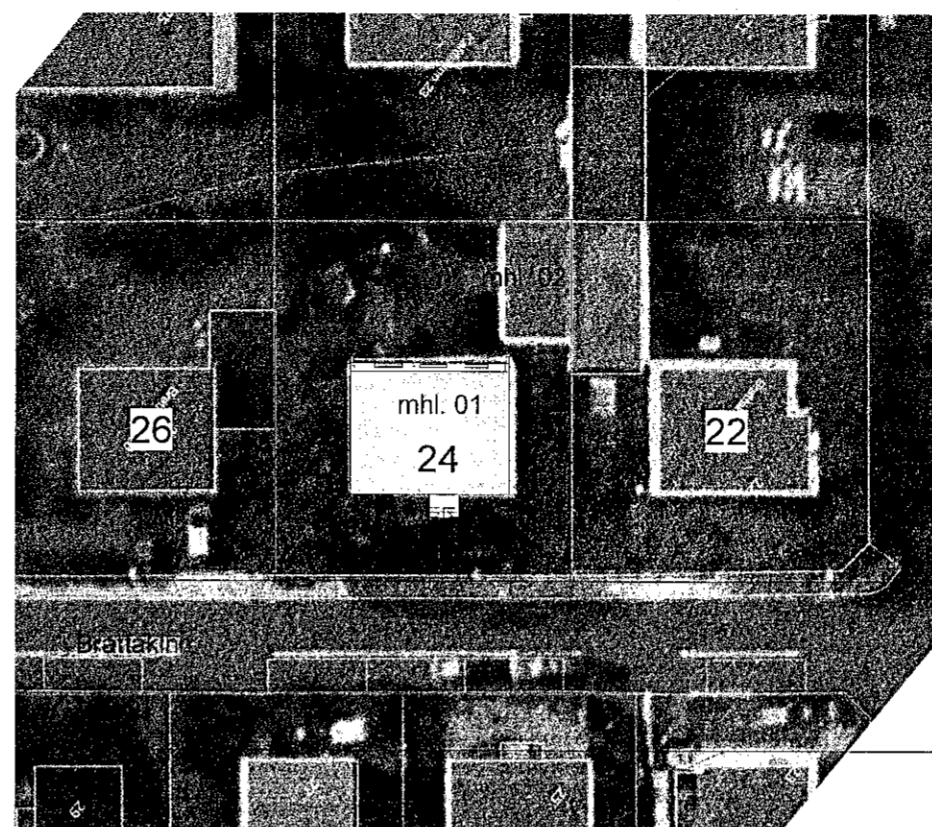

AFSTÖÐUMYND
1 : 500

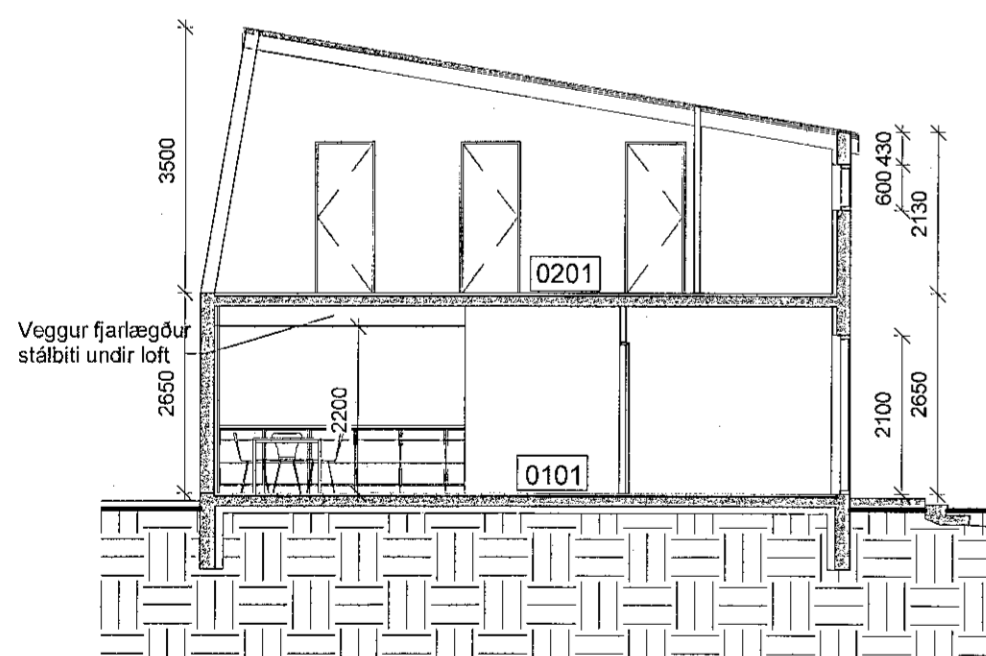

A-A
1 : 100

Byggingarlýsing.
Brattakinn 24, Hafnarfjörður.
Staðgreinir. 1400-1-12700240, lnr. L120136

Húsið er einbýlishús á tveimur hæðum.

Um er að ræða breytingu á 1.hæð. Burðarveggur milli gangs og eldhúss er opnaður meira, gatið verðum um 3250mm langt og 2200mm hátt. Sagað verður alveg upp í loft og komið fyrir stálbita til styrkingar undir plötu.

Í kjölfarið sameinast gangur eldhúsi að stórum hluta.

Stálbita skal klæða af með tvöföldu gipsi fylla skal inn í og með bita með steinullareinangrun.

BRATTAKINN 24 HAFNARF.

Grunnmynd snið og afstöðumynd

MKV.: 1:100 / 500
ÚTGÁFA DAGS: 09.06.2020
STOFN DAGS: 20.05.2020
TEIKNAD: Hjörleifur
YFIRFARID: Hjörleifur

A101



Hjörleifur Sigurþórsson
Byggingafræðingur BSc
S:863-2839
hjollisig@simnet.is

Hjörleifur Sigurþórsson
Yfirfarið og samþykkt Kf. 221072-5029

