




A00	30/09/2020	
Útgáfa	Dags	Skiptingur

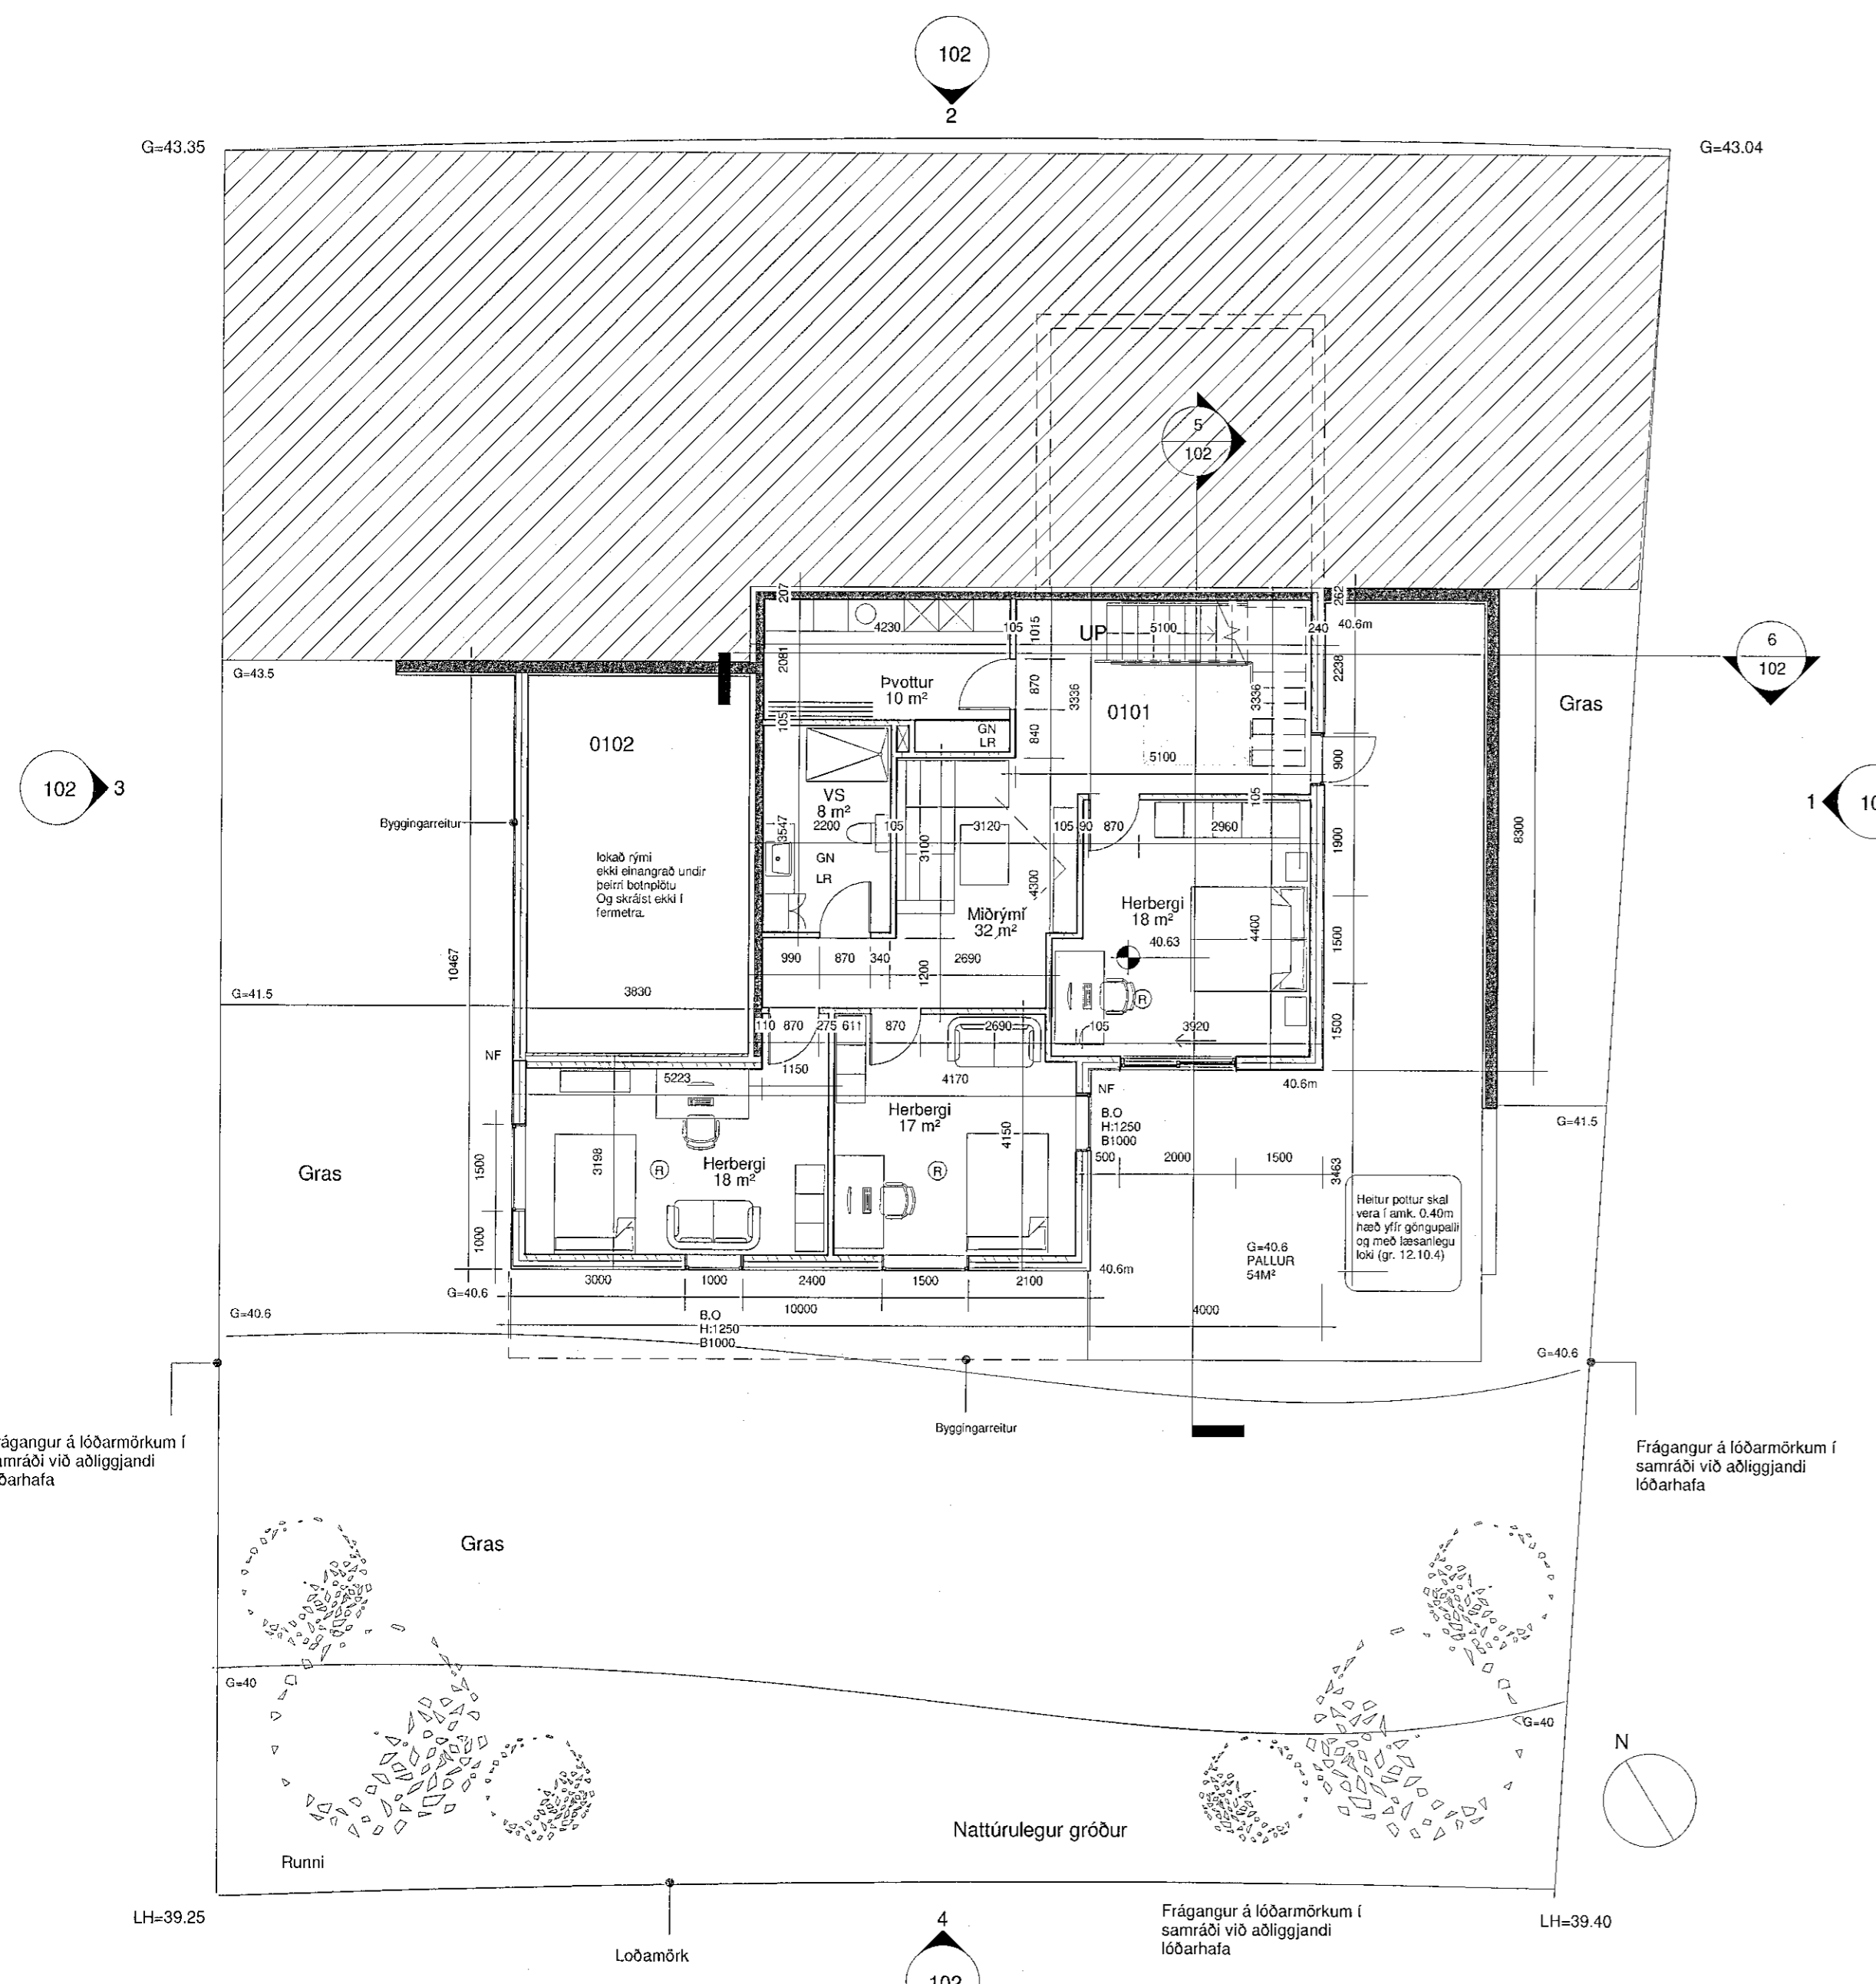

2 1.Hæð
1:100

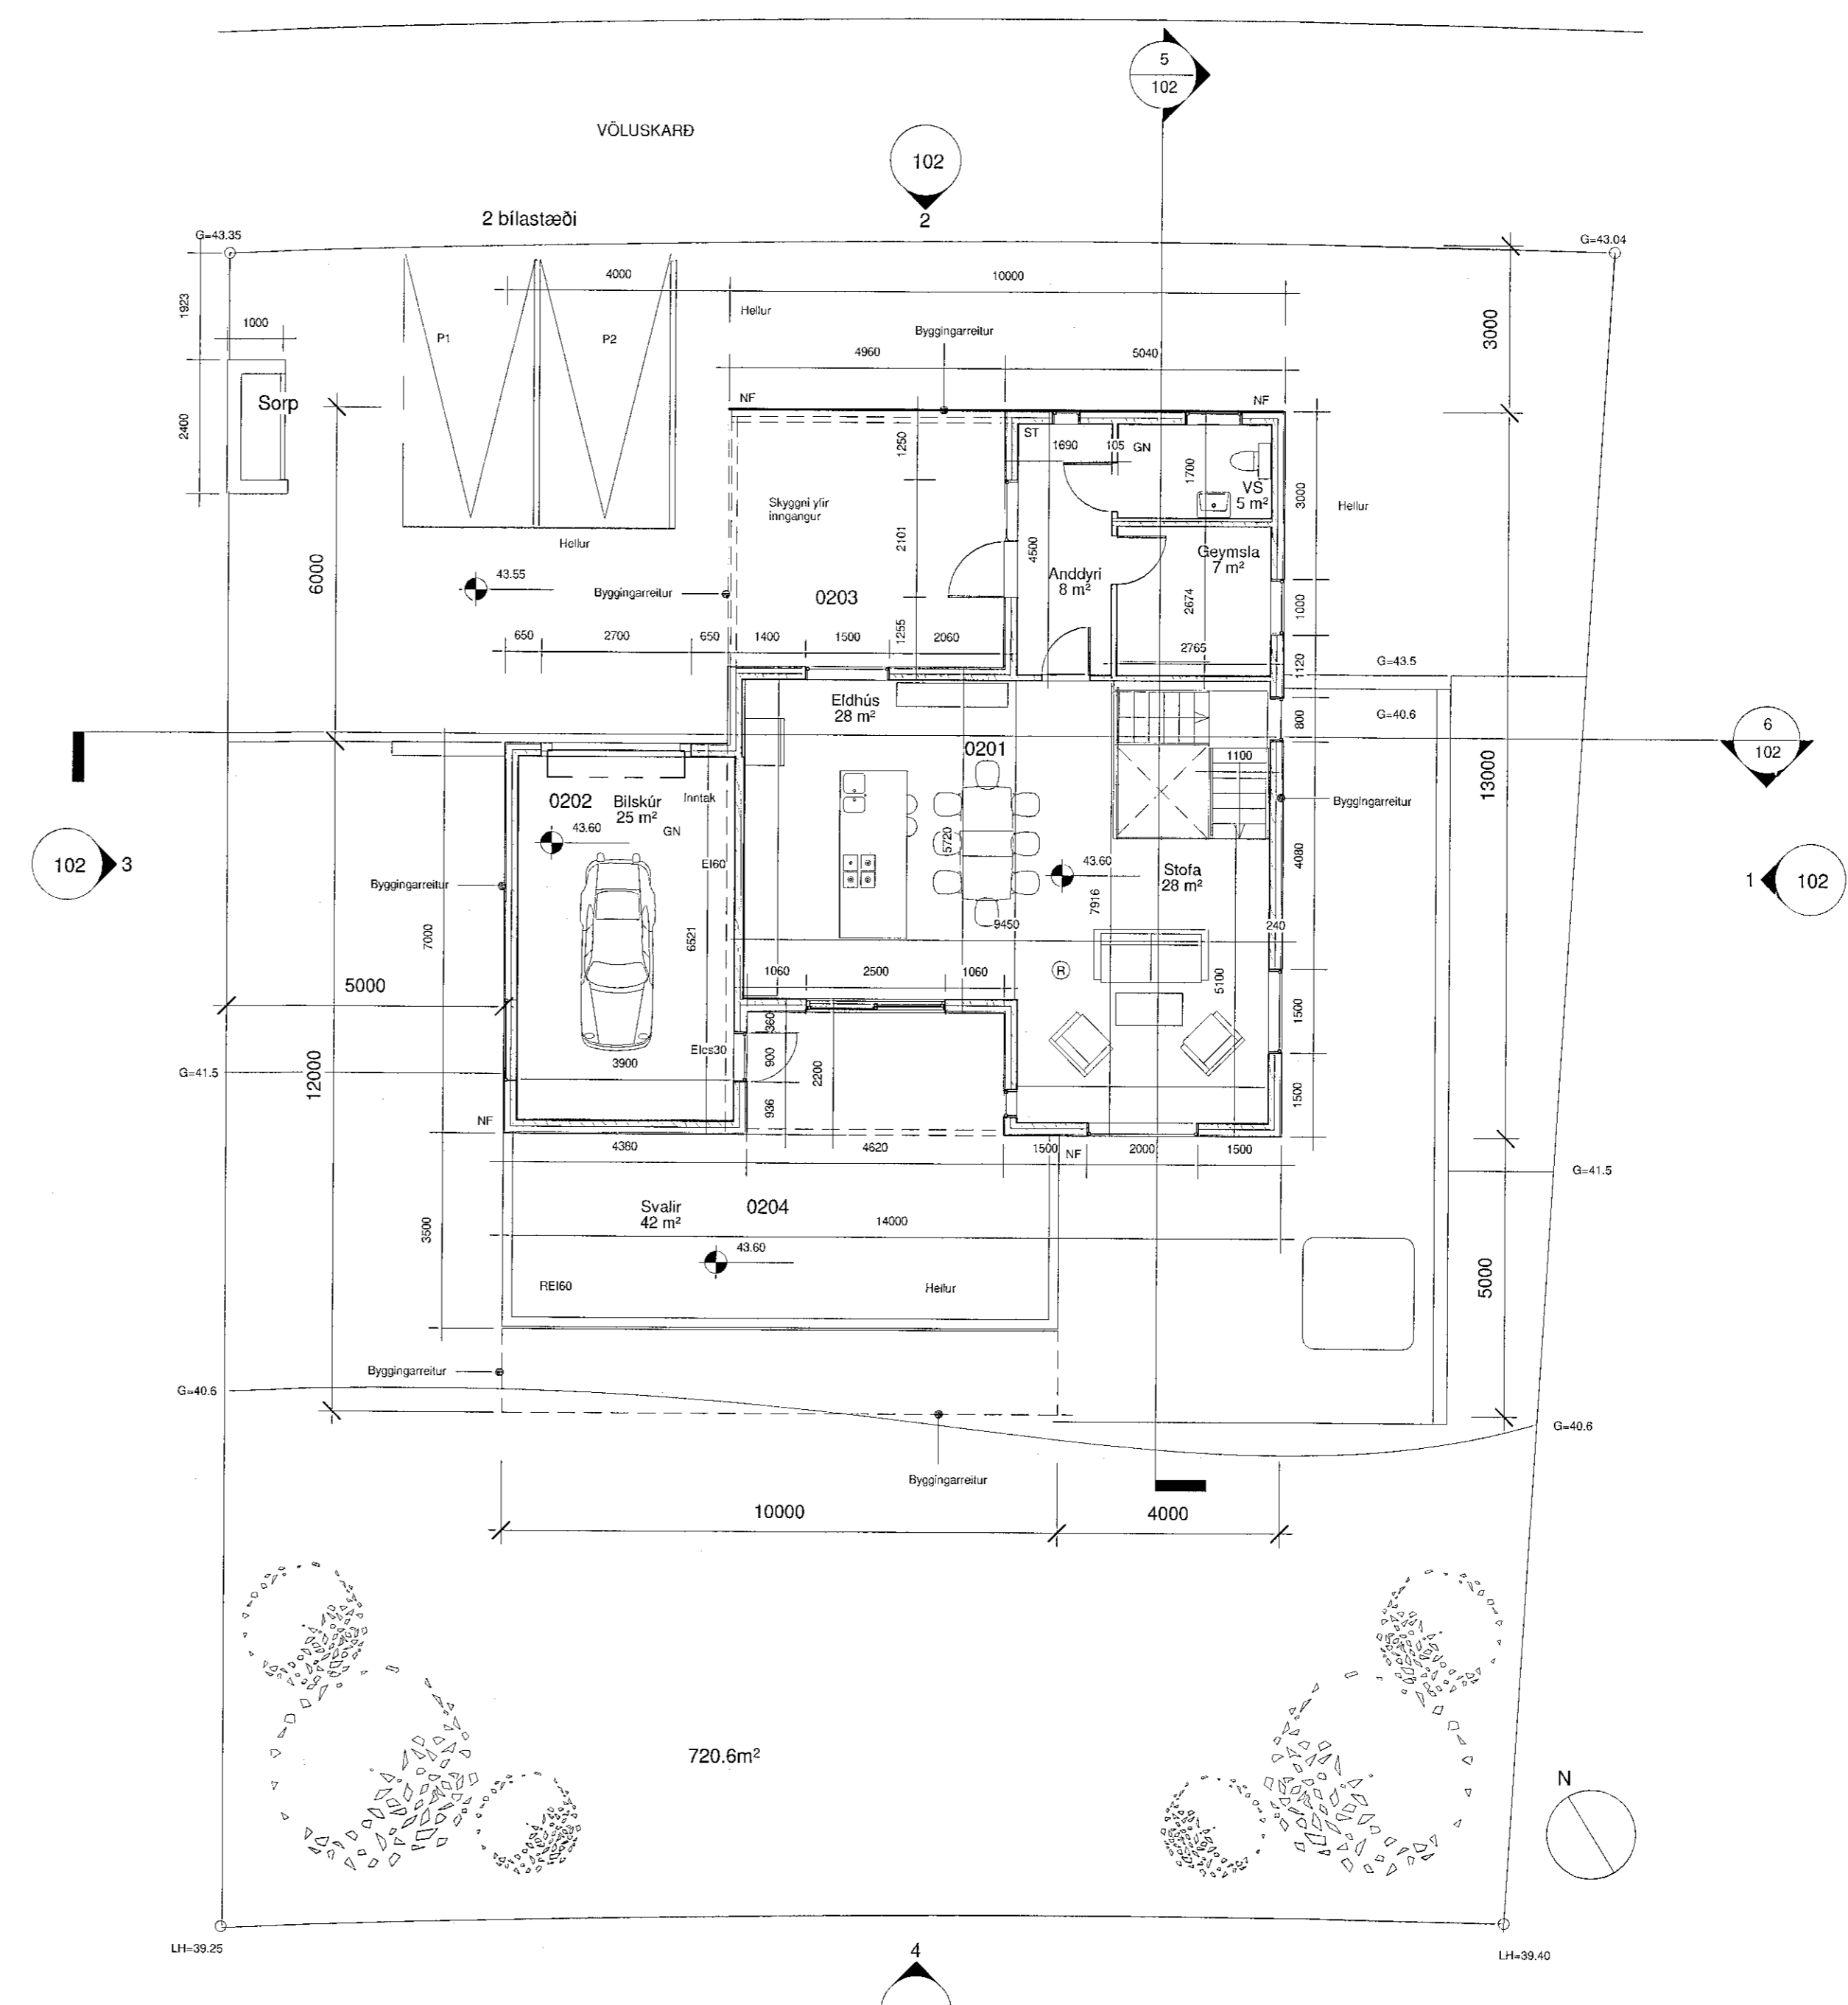

1 2.Hæð
1:100

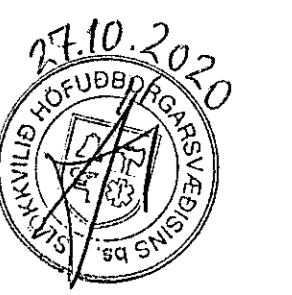

- GN Gólf niðurfal
- LR Lokað rými
- NF Niðurfal
- PNF Þak niðurfal
- R Reykskýngjafi
- ST Slökkvitæki

Völuskarð 5
220 Hafnarfjörður

V5	A	20	-	008	AU	101	A00
----	---	----	---	-----	----	-----	-----

Aðalhönnuður/Hönnunastjóri:
Michael Blizdal Erichsen k.t. 251277-2859

Tegund teikningar: **Aðaluppdráttur**
Mælikvarði: 1:100/A1
Heiti: 1.hæð og 2.hæð

Arkitektar
URBAN arkitektar ehf.
www.urban.is
Austurstræti 18
101 Reykjavík
Sími: +354 517 1070

Burður, lagning, bruna og hljóð
Verkfræðistofa Reykjavíkur ehf
www.vsr.is
Fiskislióð 75
101 Reykjavík
Sími: +354 537 0234

19-007	MBE	MBE	CHK	GG
Verkefni	Teiknað	Hannað	Þýtt	Samþykkt