



Grunnmynd 5. hæð,
Norðurbakki 3.

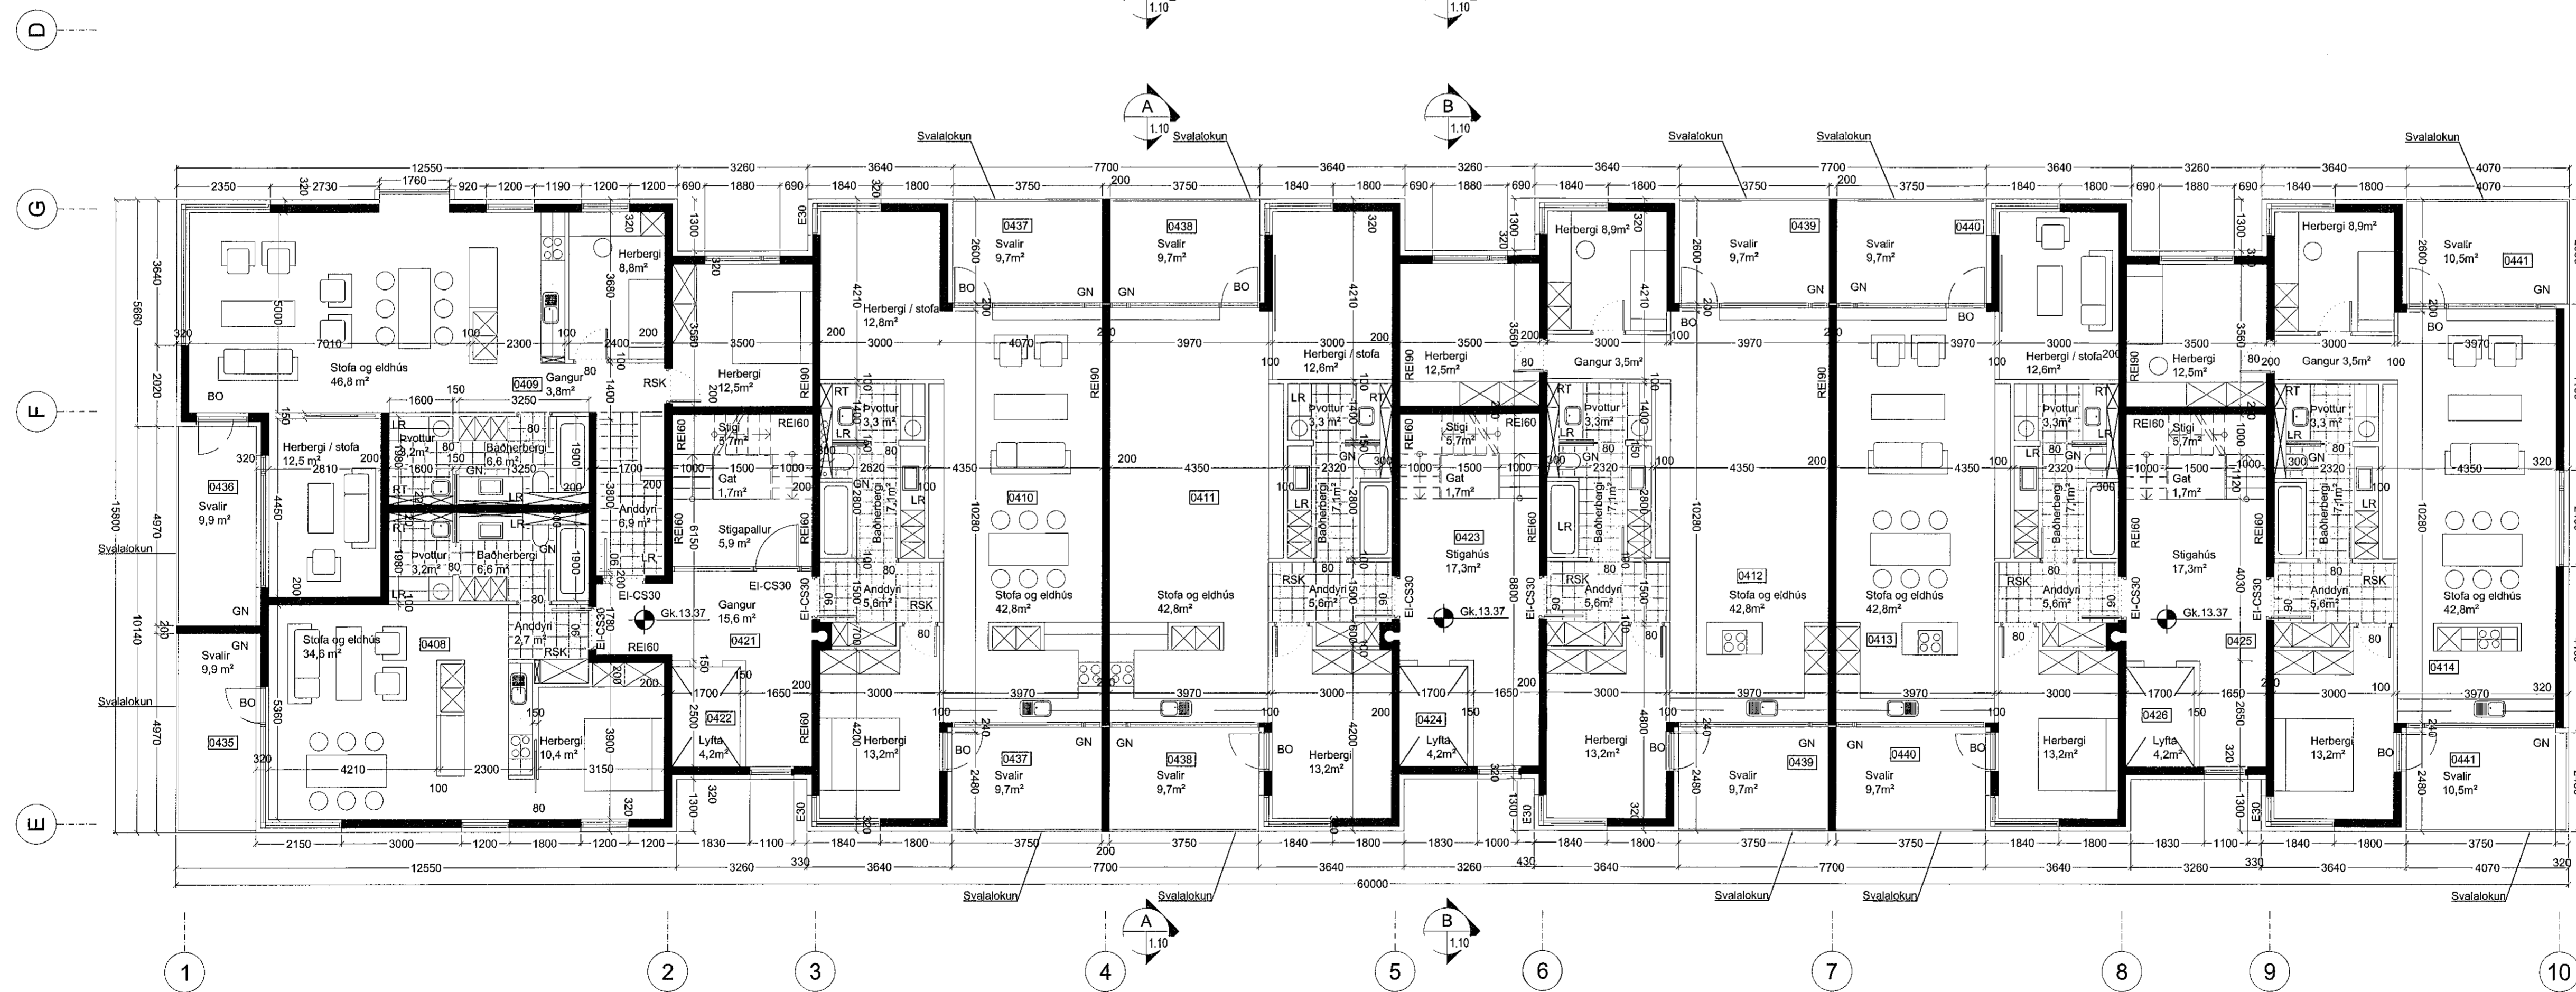

Grunnmynd 4. hæð,
Norðurbakki 3.

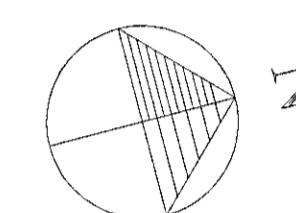

SHS
10.11.2020

Skýringar:
LR loftfresing
GN gólfhúrfall
RSK reykskyrnari
RT rafmagnsstafla
BO björgunarsop
SLT slökktvæki

Tekning útgöfin 09.10.20
Bygging / Framtök / Tækni 09.10.20

Verkhelli: **Norðurbakki 1-3,**
Fjölbýli, veitingar og bjónusta í Hafnarfirði

Verkhúti: Grunnmynd 4-5. hæð, Norðurbakki 3.

Tekninúmer: **1.09**

Mækkvarði: 1:100

Teknað: GI HS

Yfirfari: Samþykkt

Verknúmer: 0502

Útgáfudagur: 09.10.20

Teknistíð: 09.10.20

Úprentað: 09.10.20

Nov 02, 2020 - 10:19

Hallur Kristmundsson

ARK BOLHOLT 8 - 105 REYKJAVÍK
Sími: 570 5700 - Fax: 570 5701
ark@ark.is - www.ark.is

SIGURDUR HALLGRÍMSSON, 170753-3139, ARKITEKT
BIRKIR ARNASON, 200787-3159, BYGG.FR.
HALLUR KRISTMUNDSSON, 220573-3869, BYGG.FR.
HELGI MAR HALLGRÍMSSON, 210278-3429, ARKITEKT