



Öll mál takist/staðfæris á staðnum áður en smíði hefst.  
Misræmi í teikningum skal tafarlaust tilkynna hönnuðum.  
Teikningar arkitekta skal lesa með teikningum meðhönnuða.

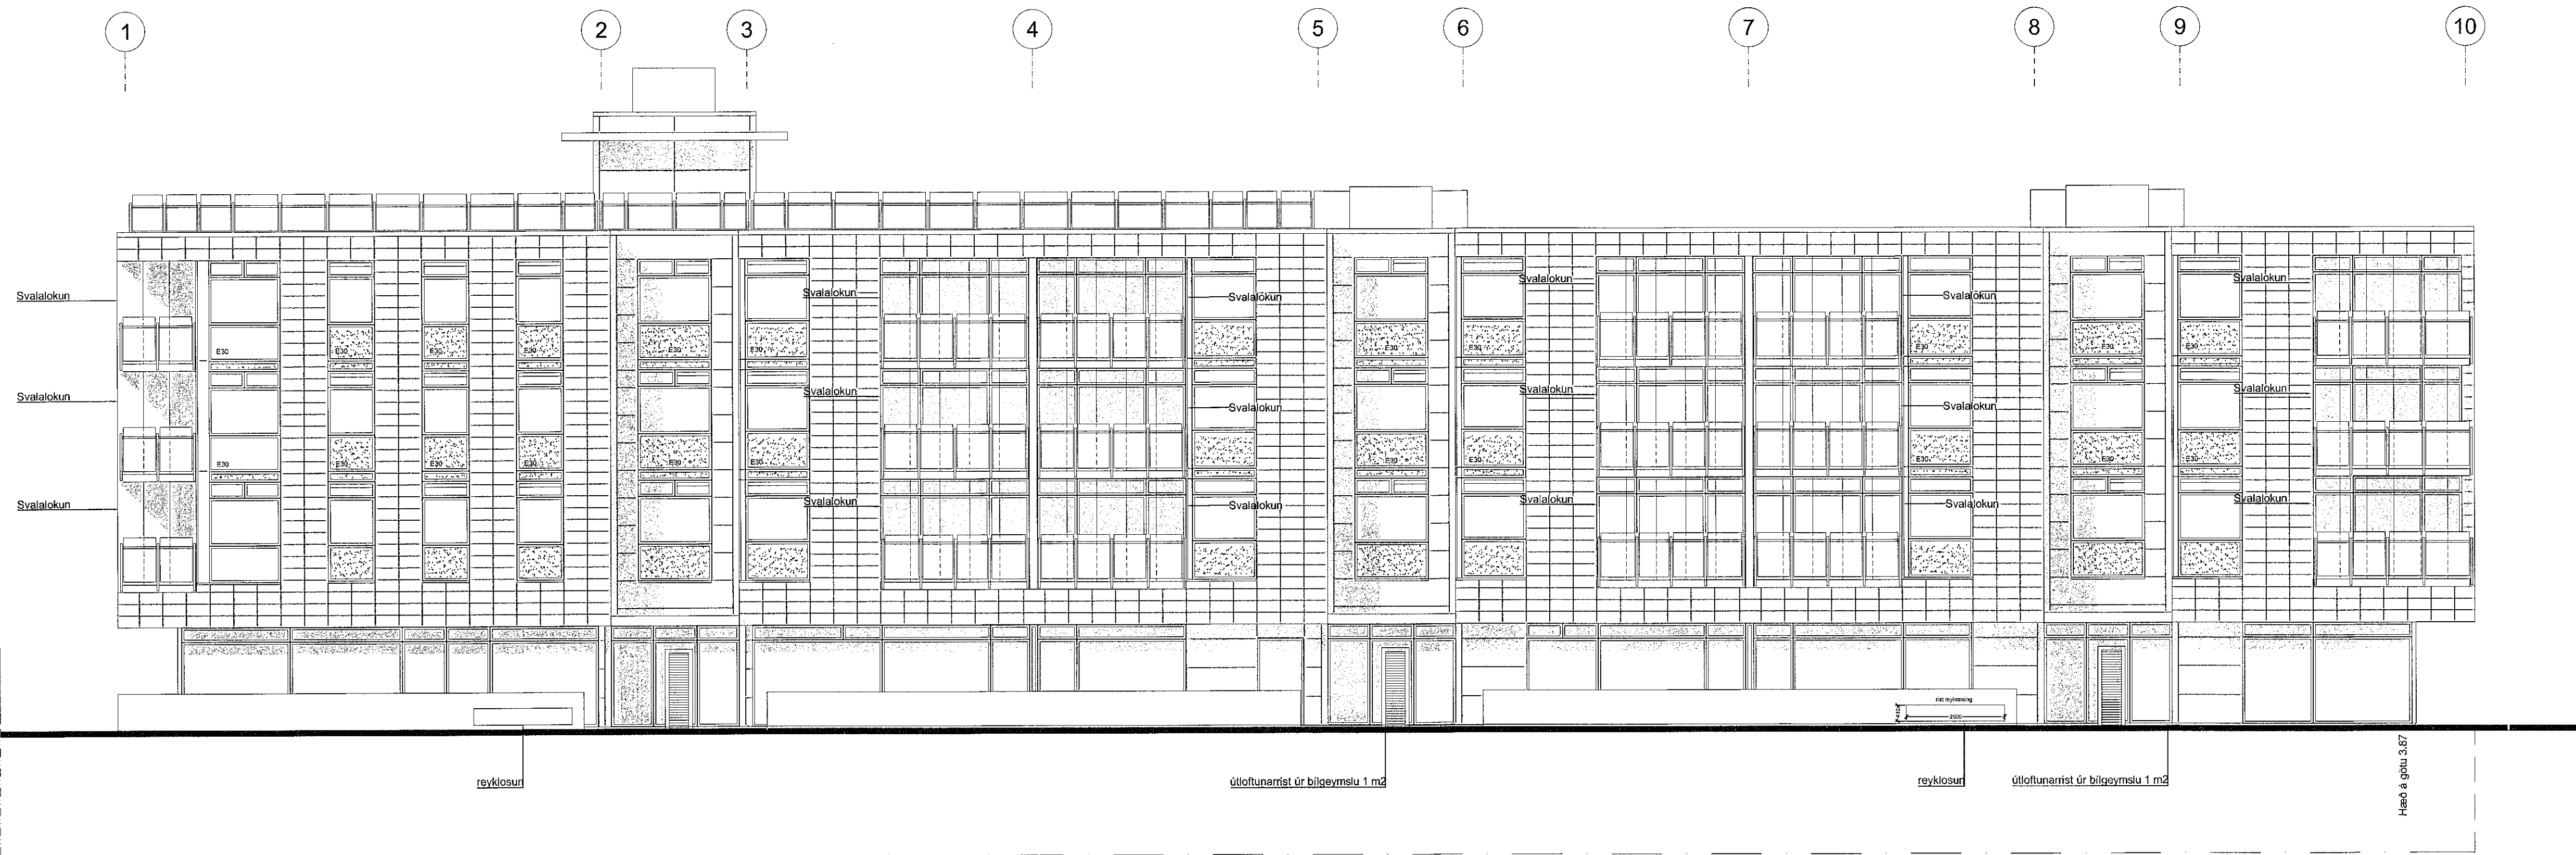

Norðurbakki 1 útlit Austur

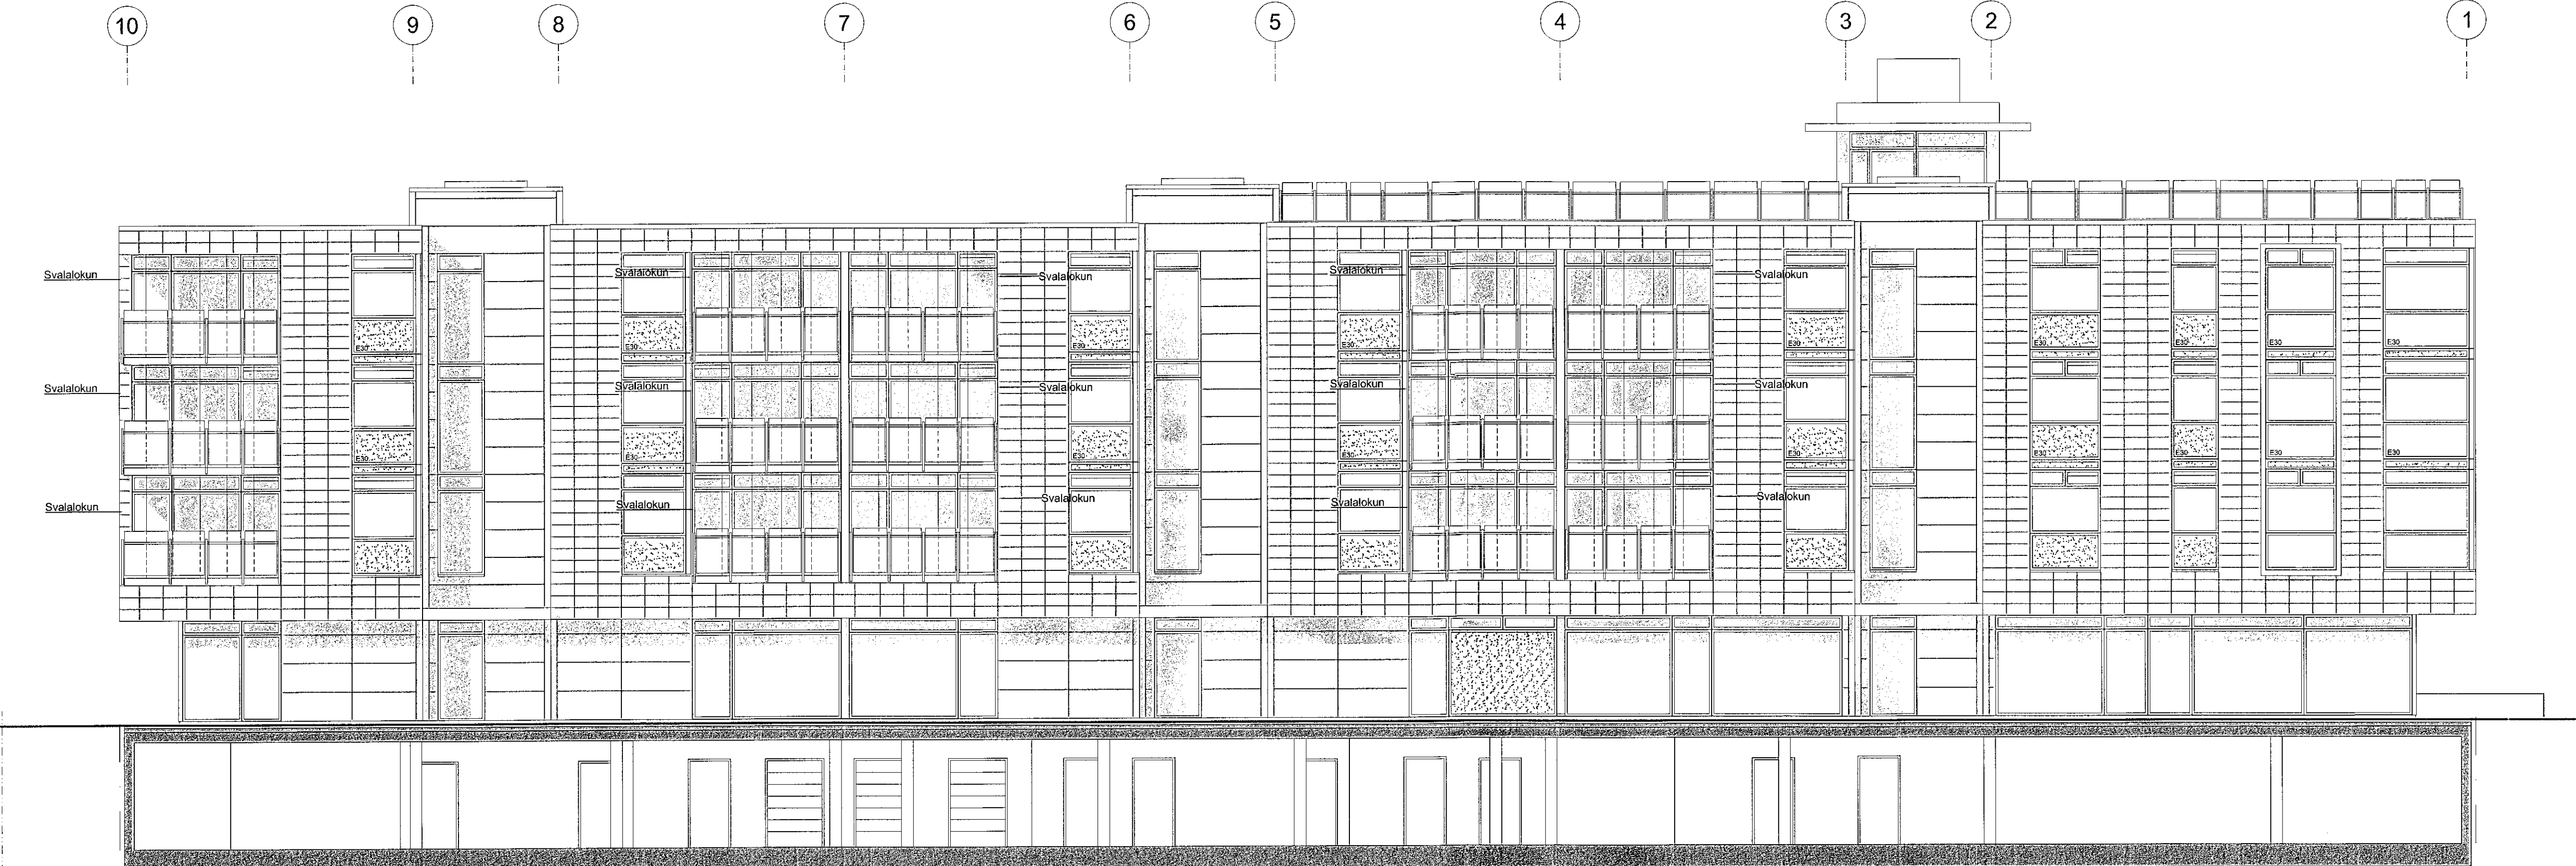

Norðurbakki 1 útlit Vestur

SHS  
10.11.2020

Teikning Útgefin	09.10.20
Bygging / Fylgare / Text	Daga / Svamp
Verkhúti:	Norðurbakki 1-3
	Fjölbýli, veitingar og þjónusta í Hafnarfirði
Verkhúti:	Nr. 1 útlit austur- og vesturhlíðar
Teiknúmer:	1.11
Mælikvarði:	1:100
Teiknað:	HH HS
Yfirfarir:	
Samþykkt:	
Verknúmer:	0502
Útgáfudagur:	09.10.20
Teiknastíð:	V11-Fjölbýli/SHS/0502-1-Norðurbakki 1-3/0502-1-1 vinstu/0502_útlit nr1.dwg
Útprintað:	Nov 02, 2020 - 10:20