


Norðurbakki 3 útlit Suður

Norðurbakki 1 útlit Suður

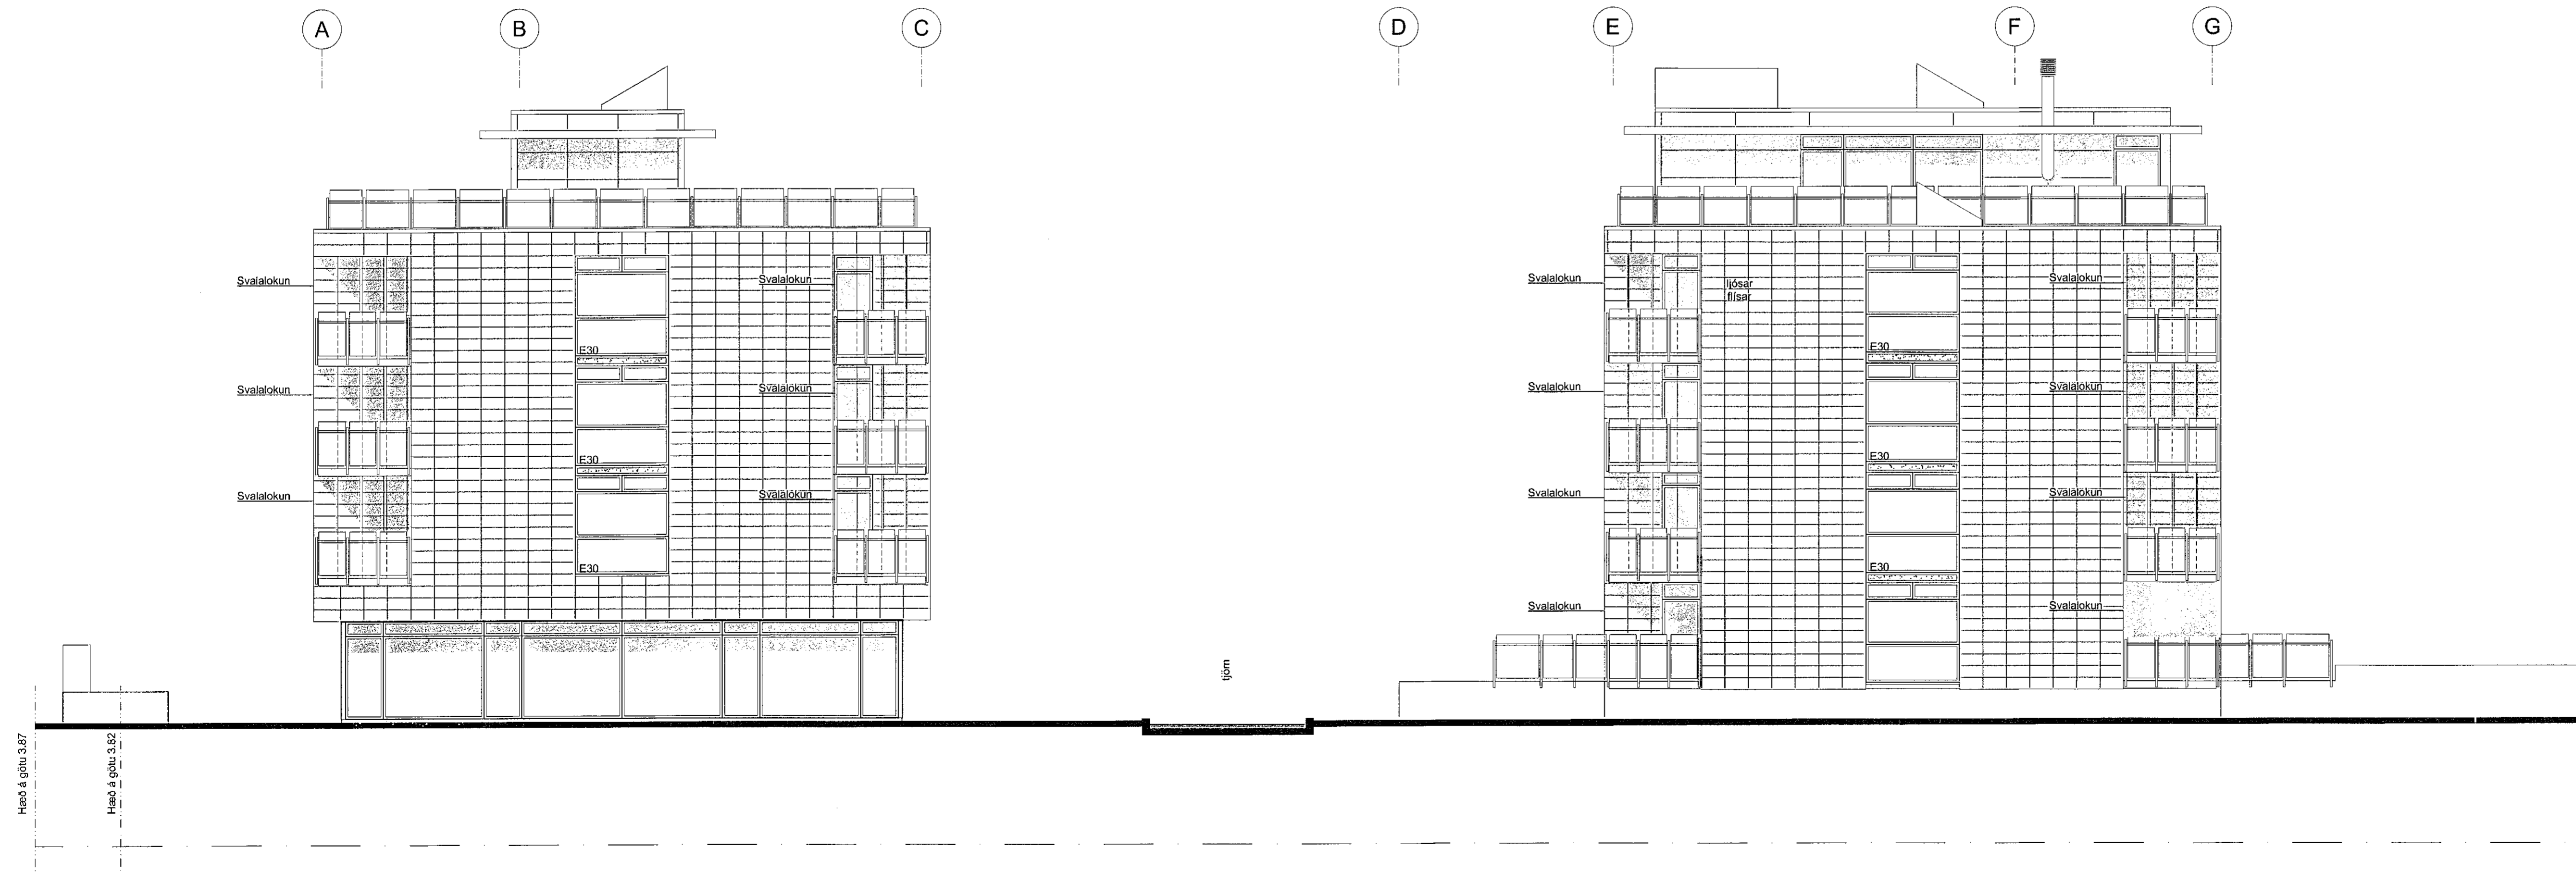

Norðurbakki 1 útlit Norður

Norðurbakki 3 útlit Norður

SHS
10.11.2020

Teikning útgáfa	09.10.20	
Bygging/Fjórnt/Text	Daga	Samþ.
Verkhelt:		
Norðurbakki 1-3		
Fjölþýli, veitingar og þjónusta í Hafnarfirði		
Verkhelt:	Nr. 1-3 Útlit suður- og norðurhlíðar	
Teiknúmer:	1.12	
Mælikvarði:	1:100	
Teiknað:	HH HS	
Yfirfarð:		
Samþykkt:		
Verknúmer:	0502	
Útgáfudagur:	09.10.20	
Teiknað:	V11-Fjölþýli/0502-1-Norðurbakki 1-3/0502-1-1 vamsu/0502_útlit n1.dwg	
Úprentað:	Nov 02, 2020 - 10:22	