
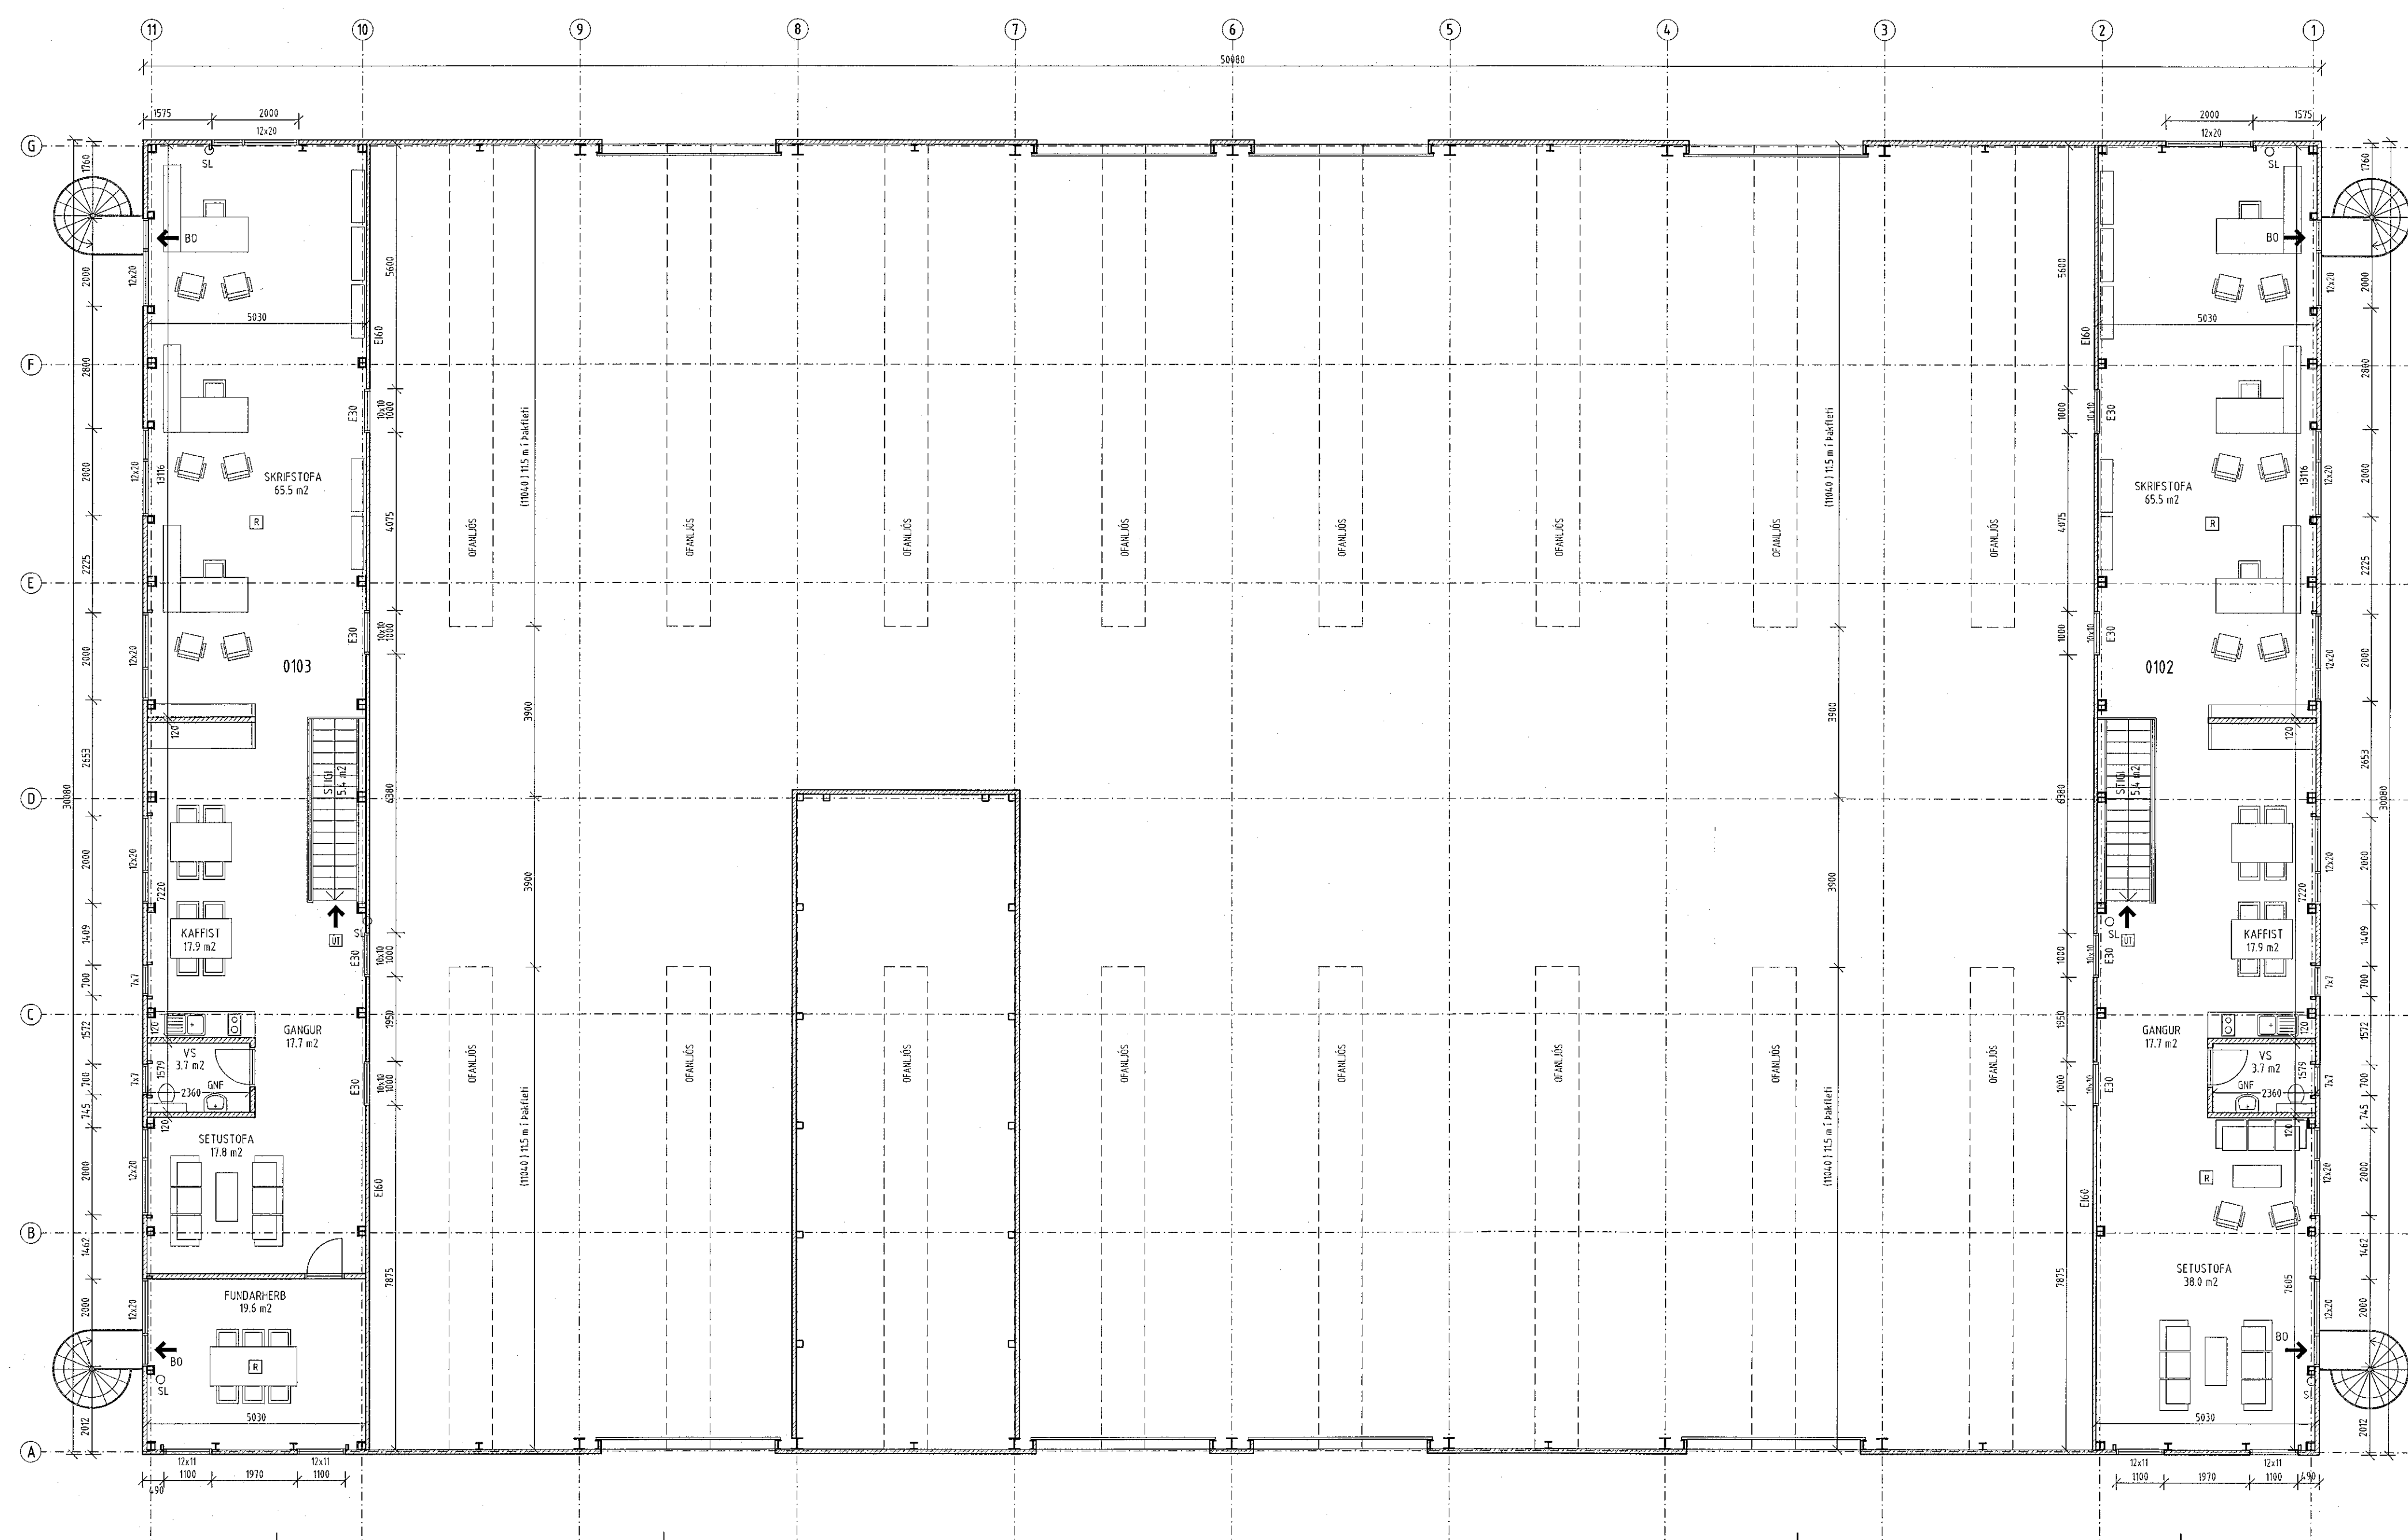


NR.	DAGS.	BREYTING
A	SEPT 2020	NMRA SKIPULAG Í TÆKJAGYMSLU/VINNUSVÆÐI BÆTT INN FUNDARHERBERGI B/11 FLÓTTASTIGAR FÆRDIR

SKÝRINGAR

MÁLSETNING VÍÐ GLUGGA OG HURDIR ERU Í DESIM.  
AÐRAR MÁLSETNINGAR ERU Í MILLIMETUR  
EKKI SKAL MÆLA UPP AF TEKNINGUM  
BÜRÐUNAROP  
SAMANLÖGD HÆÐ OG BREIDD Á BÜRÐUNAROP  
SKAL VERA MINNST 15 m. MINNSTA BREIDD  
SKAL VERA 0.6 m OG MINNSTA HÆÐ 0.6 m.  
FRÁGANGUR Á LÖÐARMÖRKUM ER HÁÐUR  
SAMÞYKKT UMRÁÐANÁÐA AÐLIGGJANDI LÖÐA

- RE REYKSKYNNJARI
- SL HANDSLÖKKVITAKI
- BRS BRUNASLANGA
- UTLÖS

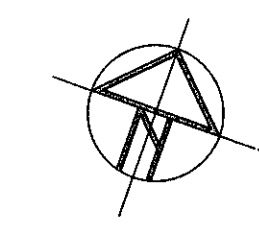

GRUNNMYND MILLIGÓLF 1:100

SHS  
27.10.2020

HEILBRIGDISEFTIRLIT  
OG KÖPAVOGSSVÆÐIS  
Gæðatortugi 5 - 210  
27/10/2020

25/11'20  
ADALHÖNNUÐUR OG BÚRÐARÐOLSHÖNNUÐUR  
SÆMUNDUR EIRIKSSON 261249-2949

DRAFNAFELL ehf  
IÐNADARHÚS  
ÁLFHELLA 8  
220 HAFNARFJÖRÐUR

**KLÖPP**  
KLÖPP ARKITEKTAR-VERKFRÆÐINGAR EHF  
NJARDARHOLT 3 270 MOSFELLSBÆR  
SÍMI 577 2277, 699 7747 - klopp@sinnet.is

HEITI TEIKN.	GRUNNMYND MILLIGÓLF		
MÆLIKVARÐI	1:100	DAGS.	OKT 2017
TEKNING	A 003	VERK	V 16-509
BREYTING	A	YFIRFARID	S.E.