


Samþykkt þann
09. DES. 2020
Byggingartulliríðinn í Hafnarfirði
Hallur Kristmundsson

Öll mál takist/staðfærast á staðnum áður en smíði hefst.
Misræmi í teikningum skal tafarlaust tilkynna hönnuðum.
Teikningar arkitekta skal lesa með teikningum meðhönuðu.

SHS
26.11.2020

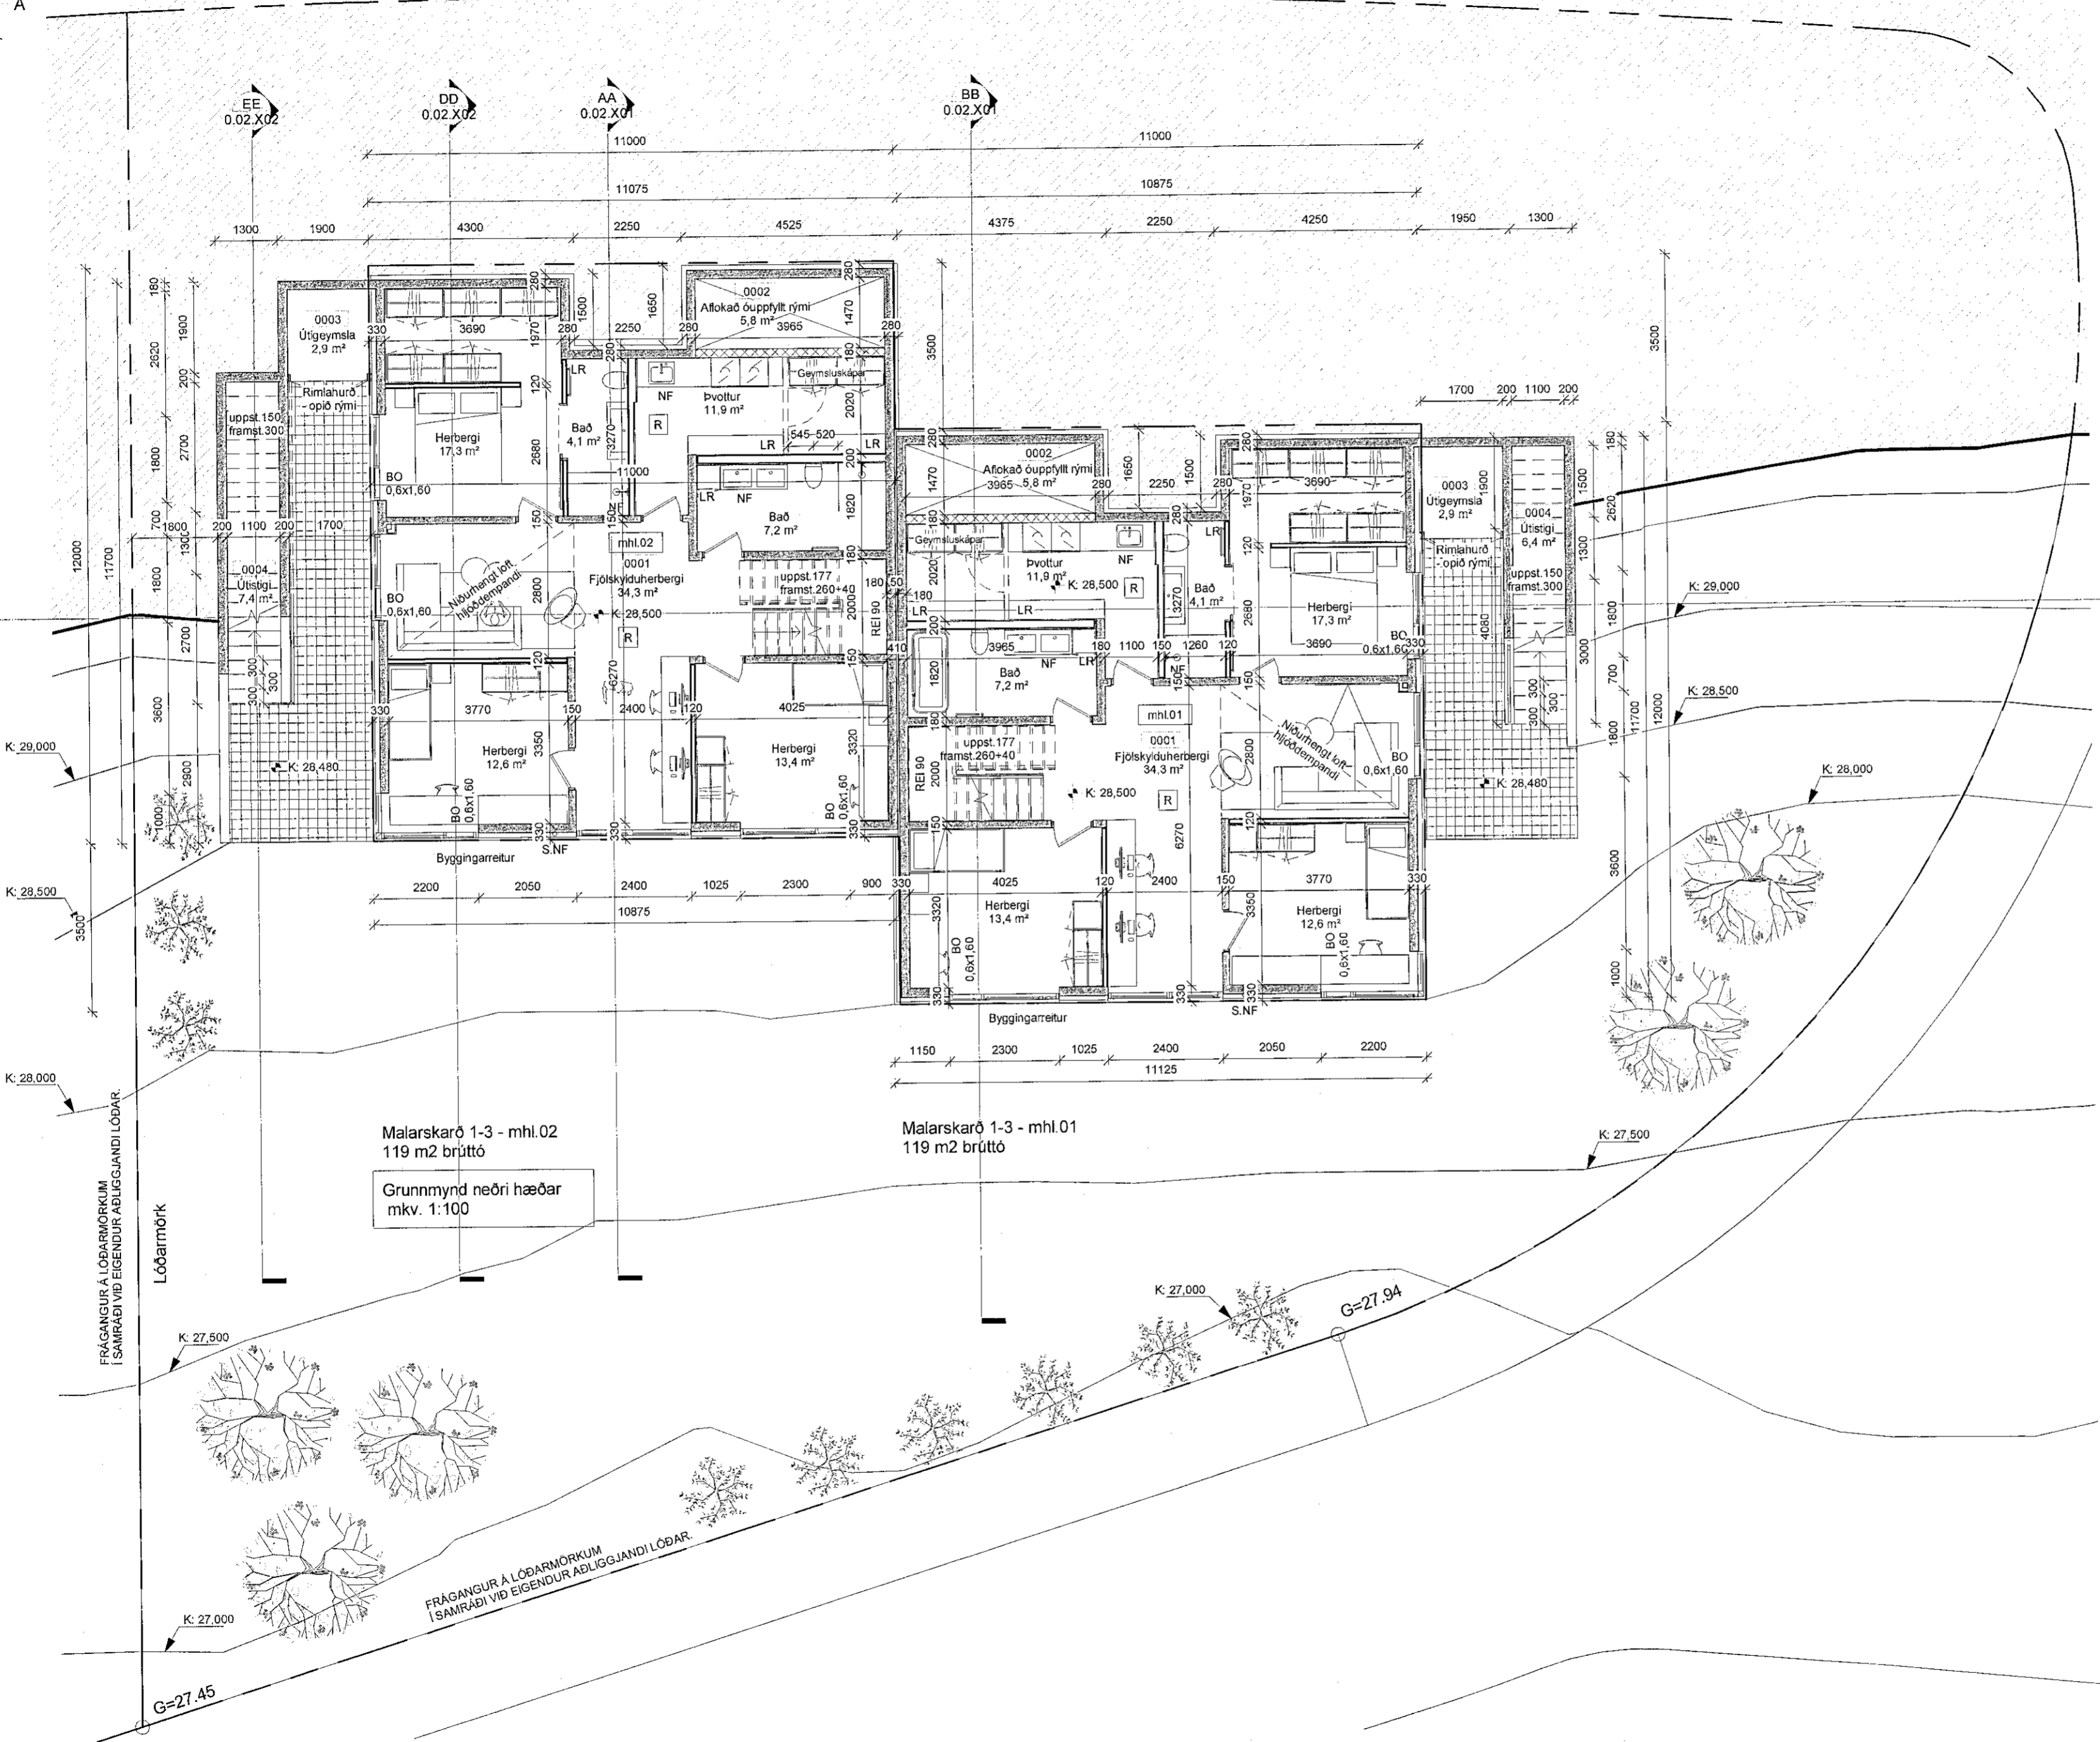

Útg.	Dags.	Skýring	gs	Br.af.
A	15.11.2020	Aðaluppdrættir		

Verkefni:	Parhús Malarskarð 1-3
	Aðaluppdráttur
	Malarskarð 1-3 - Hafnarfjörður
Verkhúti:	Grunnmynd neðri hæð
Teikninganúmer:	0.01.102
Verknúmer:	1904
Staðgreinir:	1400-1-54800010
Landnúmer:	214516
Matshluti:	01 & 02
Mælikvarði:	1 : 100
Aðalhönnuður / Hönnunarstjóri:	Hallur Kristmundsson
Teiknað:	Grétar Snorrason
Yfirfarið:	Hallur Kristmundsson
Dagsetning:	15.11.2020
Útgáfa:	A
Samþykkt:	

Hallur Kristmundsson

GRÉTAR SNORRASON, 060881-4059 BYGG.FR.
HALLUR KRISTMUNDSSON, 220573-3899 BYGG.FR.

HÖNNUÐUR ÁSKILUR SÉR ALAN FÉTT Á TEIKNINGUM - FJÓLFÓLDUN ER HÁÐ SKRIFLEGGU SAMÞYKKT