


Samþykkt þann
23. DES. 2020

Byggingarfulltrúinn i Hafnarfjörðu
Hildur Þórmáður

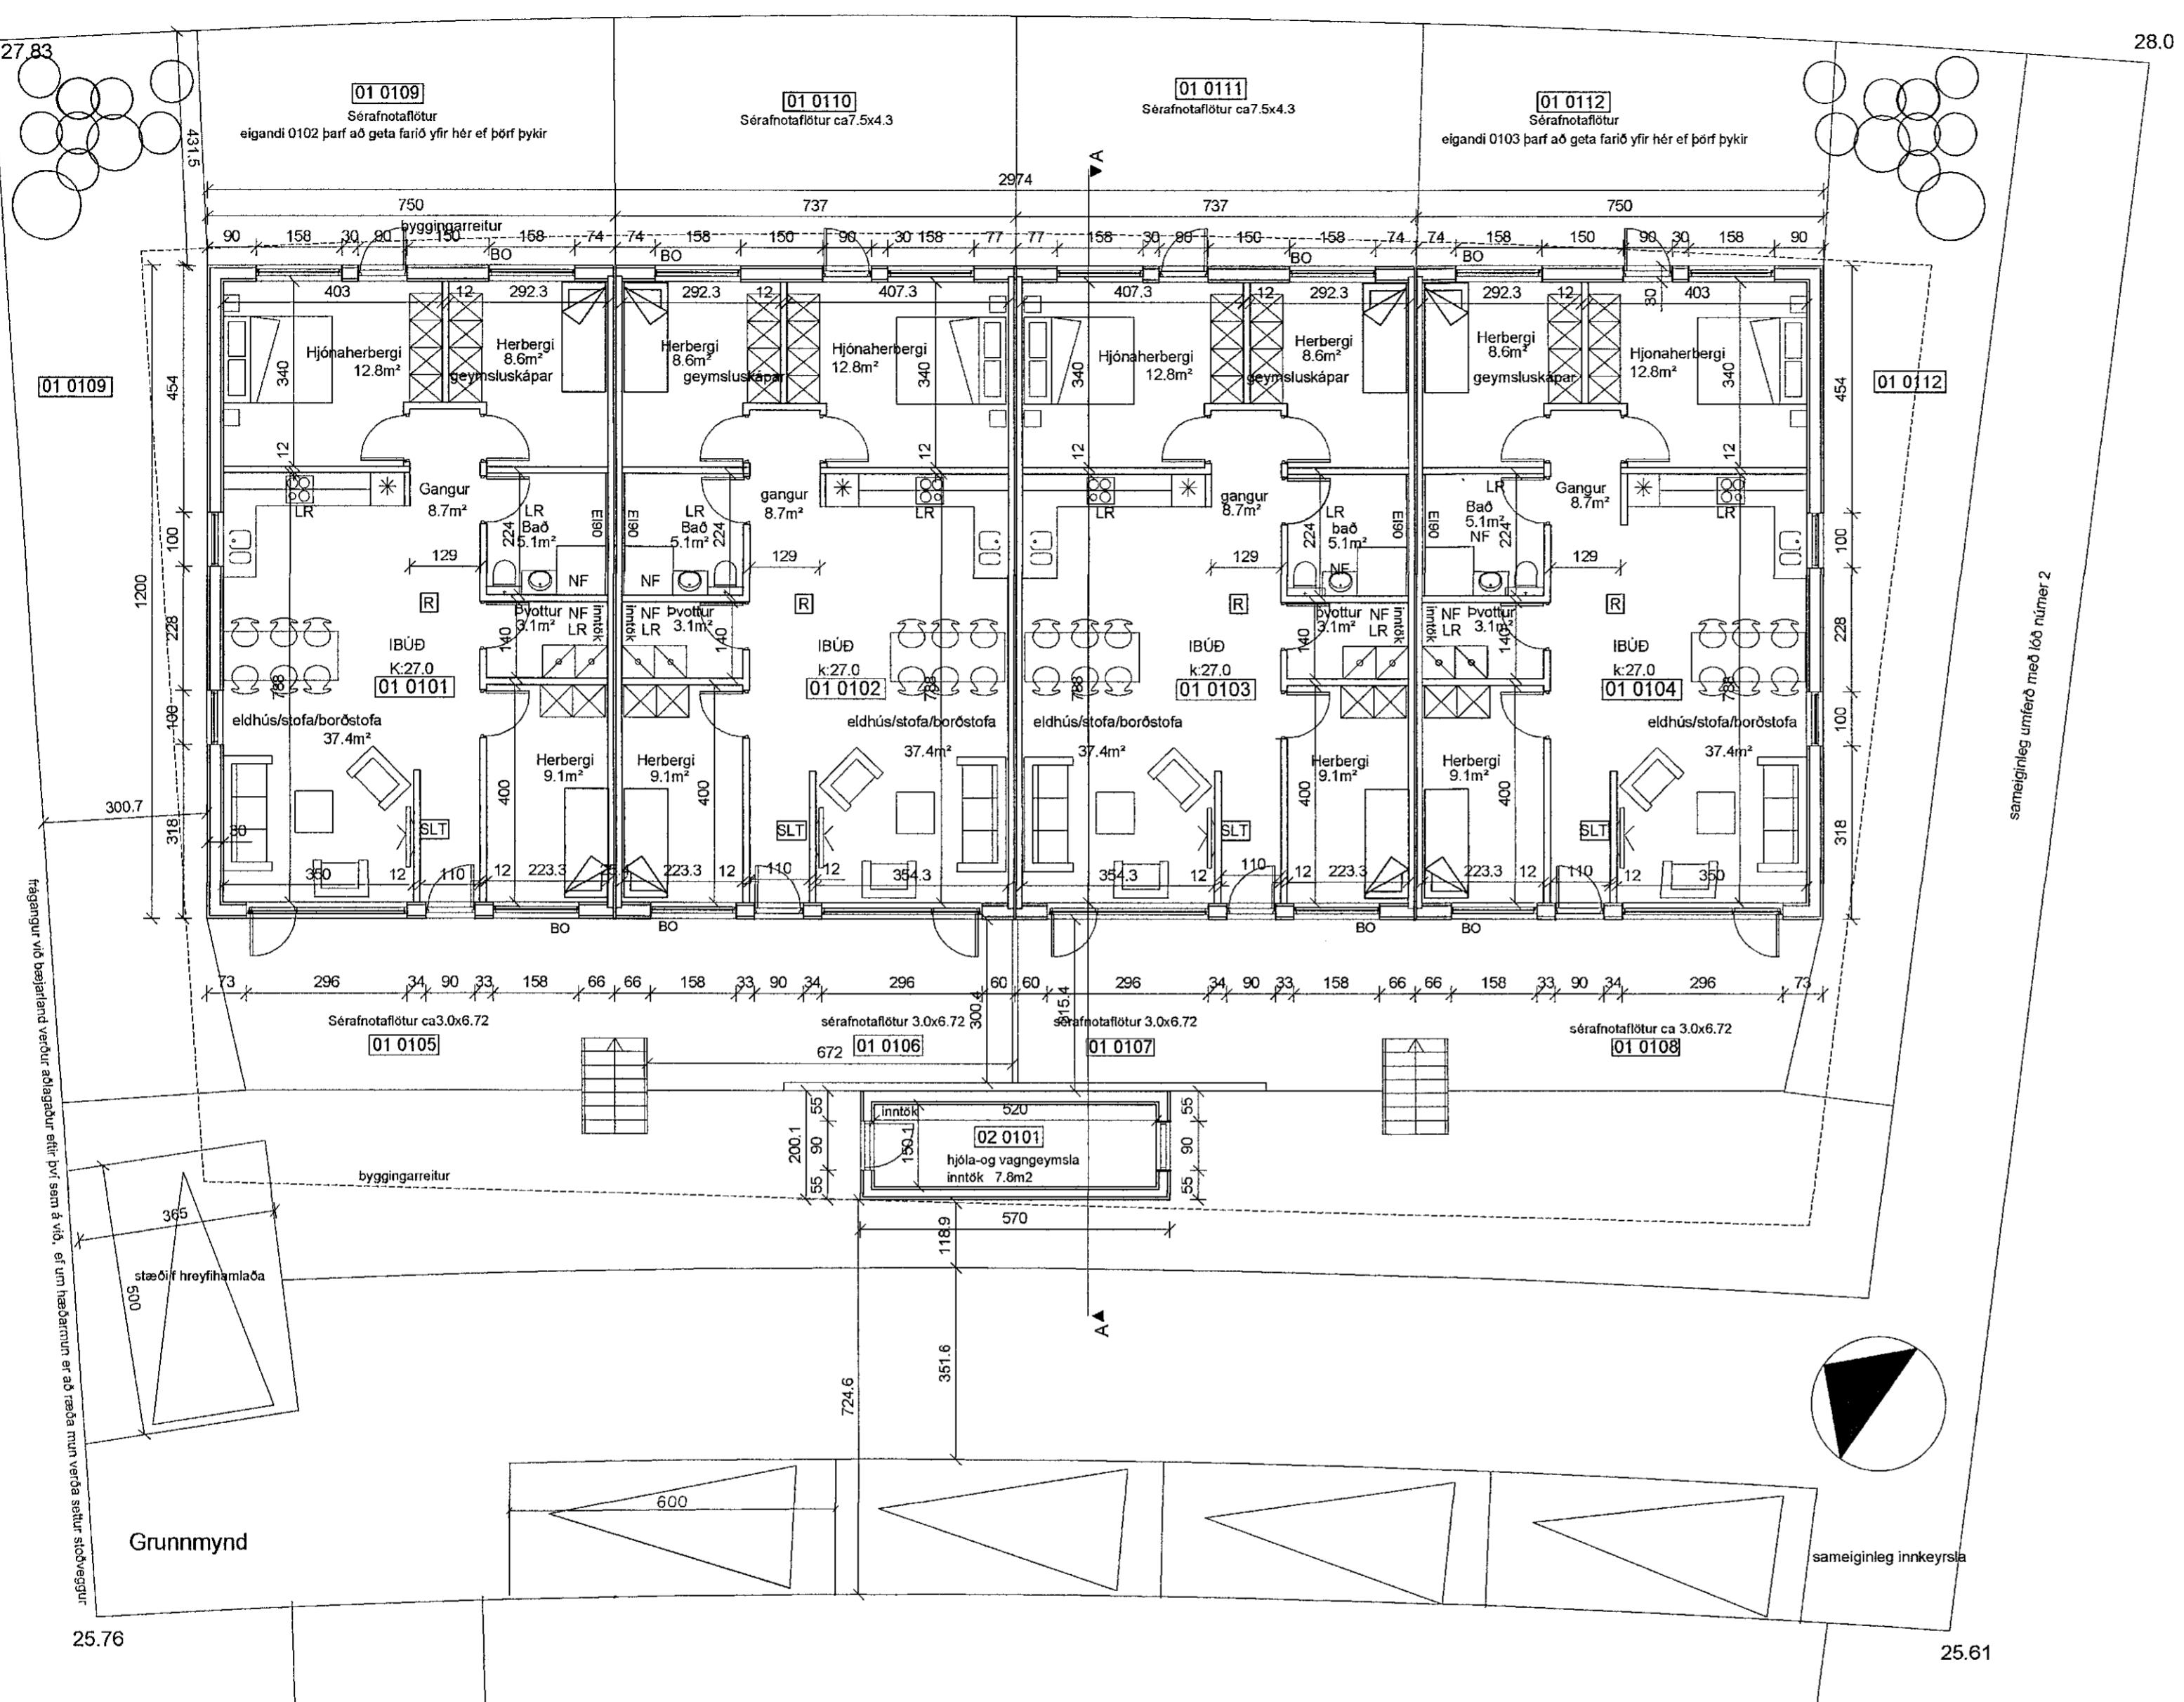

Smári Björnsson

SÍMI: 868 1300
NETFANG: smari.bjornsson@gmail.com
kt: 100275 5899

HEITI VERKS: Stuðlaskarð 6

HEITI TEIKNINGAR:
Aðaluppdráttur grunnmynd og snið

MKV: 1:100 DAGS. 19.10.19 NR. TEIKN 1

UNDIRSKR.HÖNNUDAR

ÚTGÁFA B