
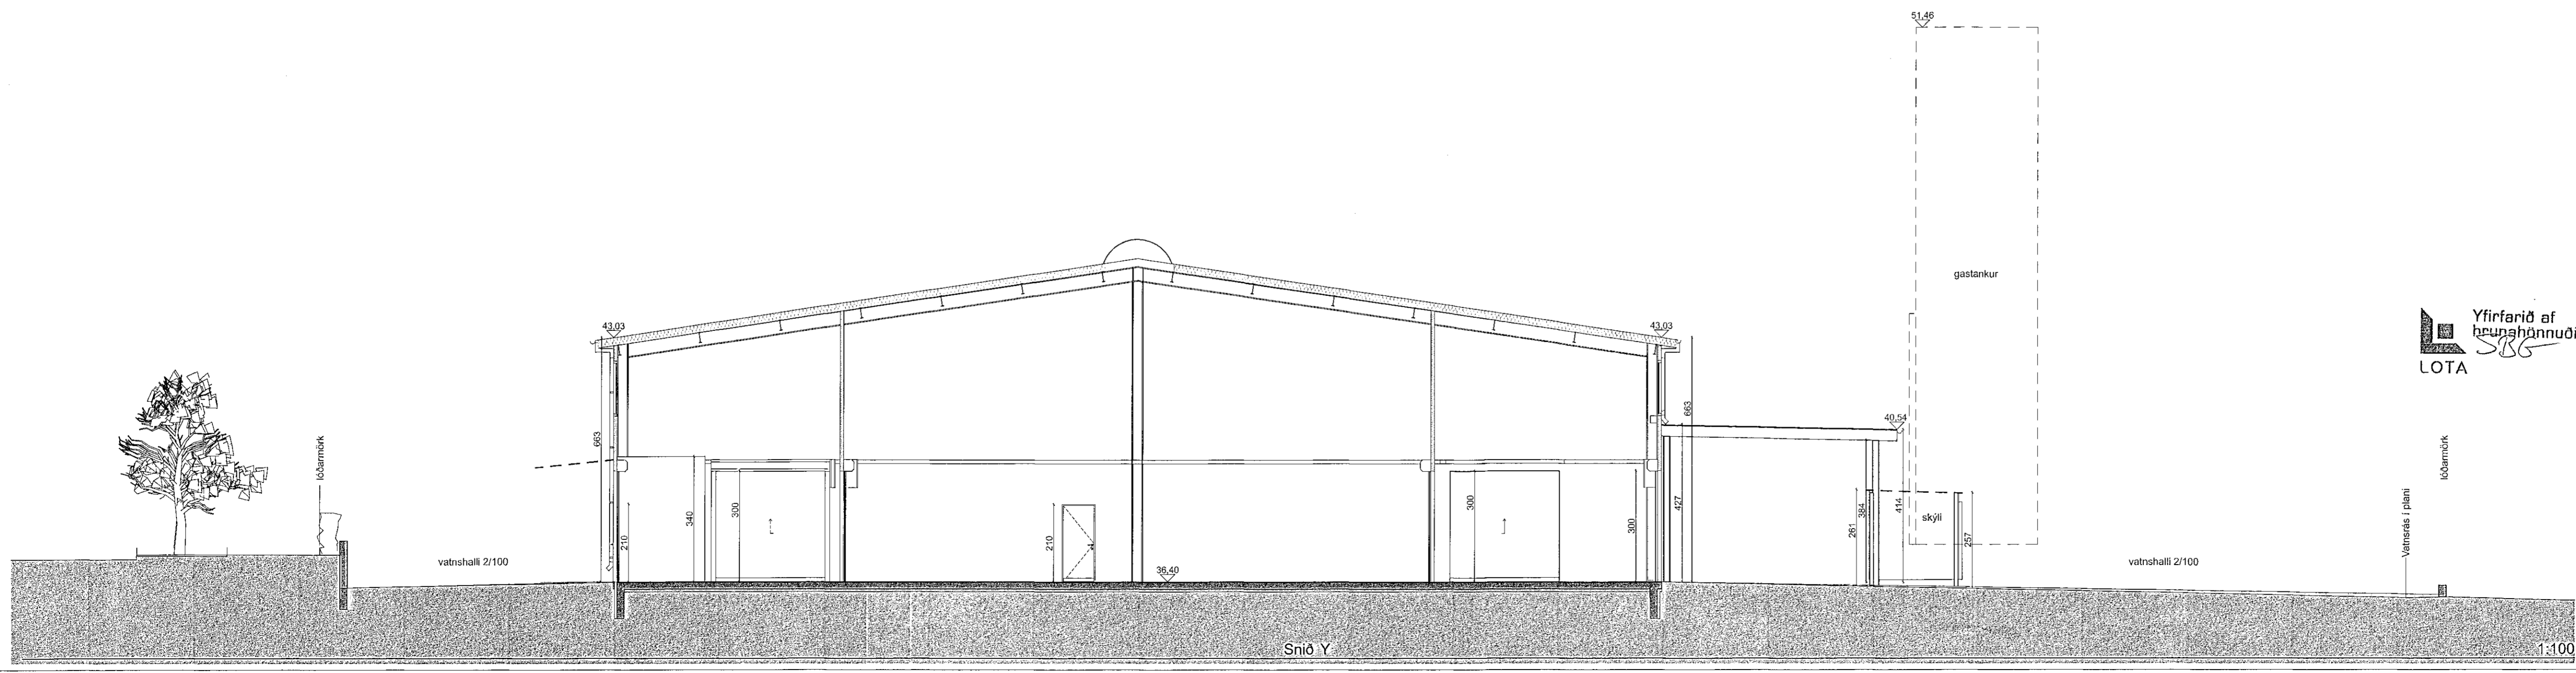


- HELSTU TÁKN:
- E160 Brunamótstaða
 - C Sjálfkandi hurð
 - S Reykþétt hurð
 - S Stjórnsíð brunavörðunarkerfis
 - BO Byggingarop
 - Felstígi við byggingarop
 - Merktur útgangur
 - Fíttaleið
 - Reykskýringi
 - Reykskýring
 - Brunaslanga
 - Handstökuvittastí
 - Tvíburatengi úðakerfis
 - Stíglisösta
 - Hléslustuð
 - Reykkluga
 - Gati gólf
 - Gati lofti
 - Gólfurfall
 - Loftþesing
 - Pakkúrfall
 - Rafgrifinn opnunarbúnaður

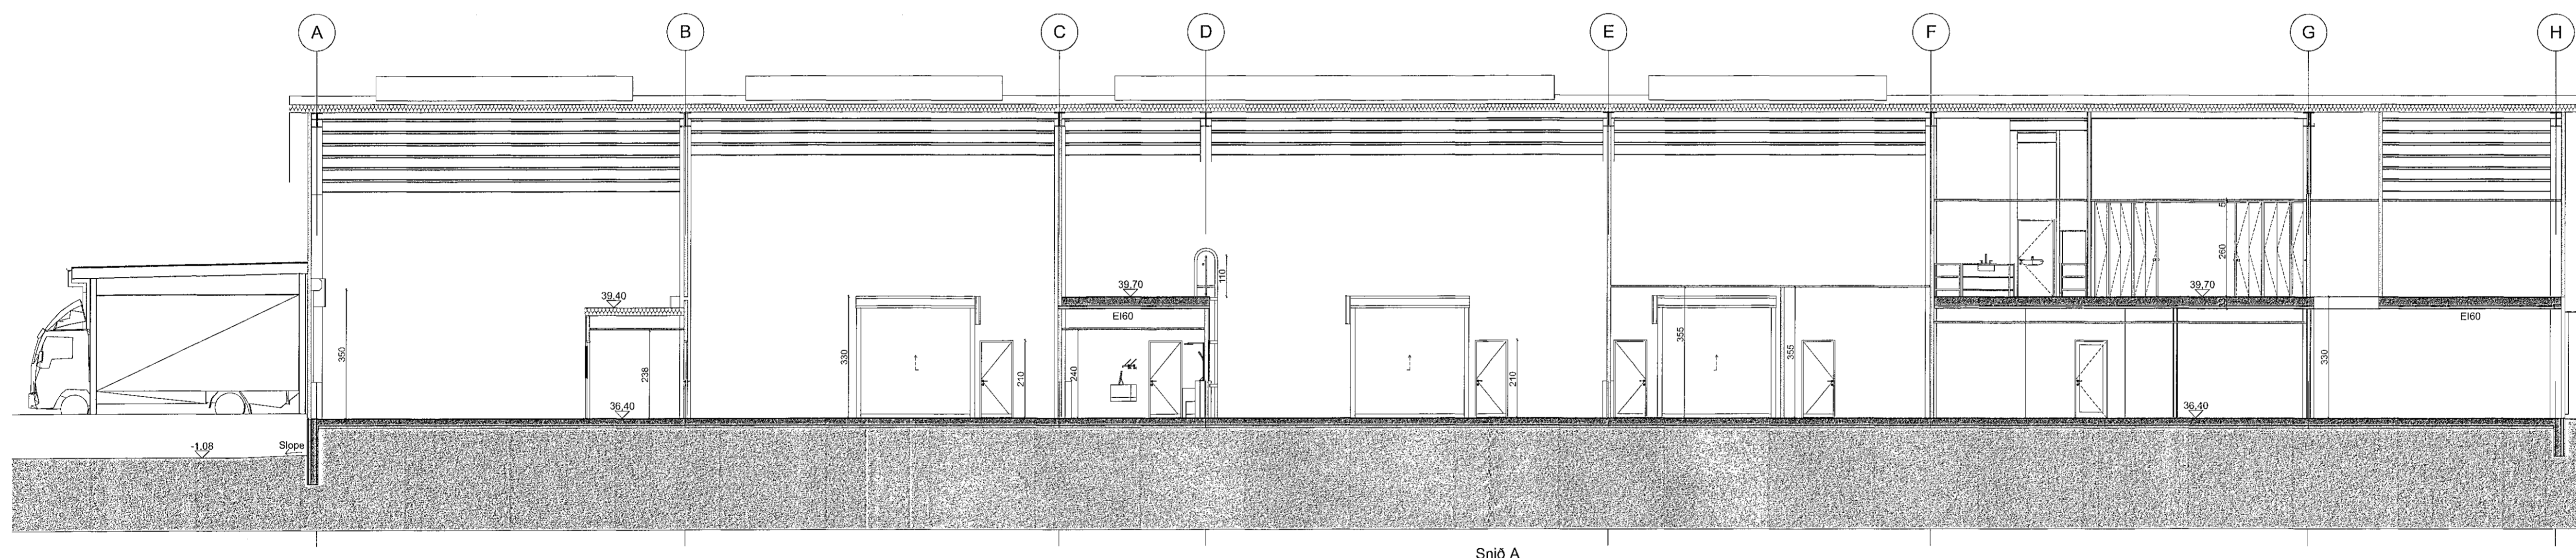

SHS
4.01.2021

Yfirfarið af
brunahánnuði
SIB
LOTA

VERK: Búðahella 8
Aðaluppdrættir 1:100

Teikning: Sníð: A, X, Y
Verkkaupt: Lindo ehf
Arkitekt: Ori Árnason kt. 080864-5749
Hönnunartjóni: Ori Árnason kt. 080864-5749
Teknað af: ós
Yfirfarið af: ós
Dagur: 11.12.2020
Kvöld: 1:100
Blá: A1
Fjöldi teikna: 7
ZEPELIN
ARKITEKTAR
Zeppelin ehf. 621097-2108 - www.zeppelin.is - sími: 5533500 - zeppelin@zeppelin.is