



Samþykkt þáttur  
20. JAN. 2021  
Byggingarkultúrinn í Hagaharði  
Sigrún Þjornadóttir

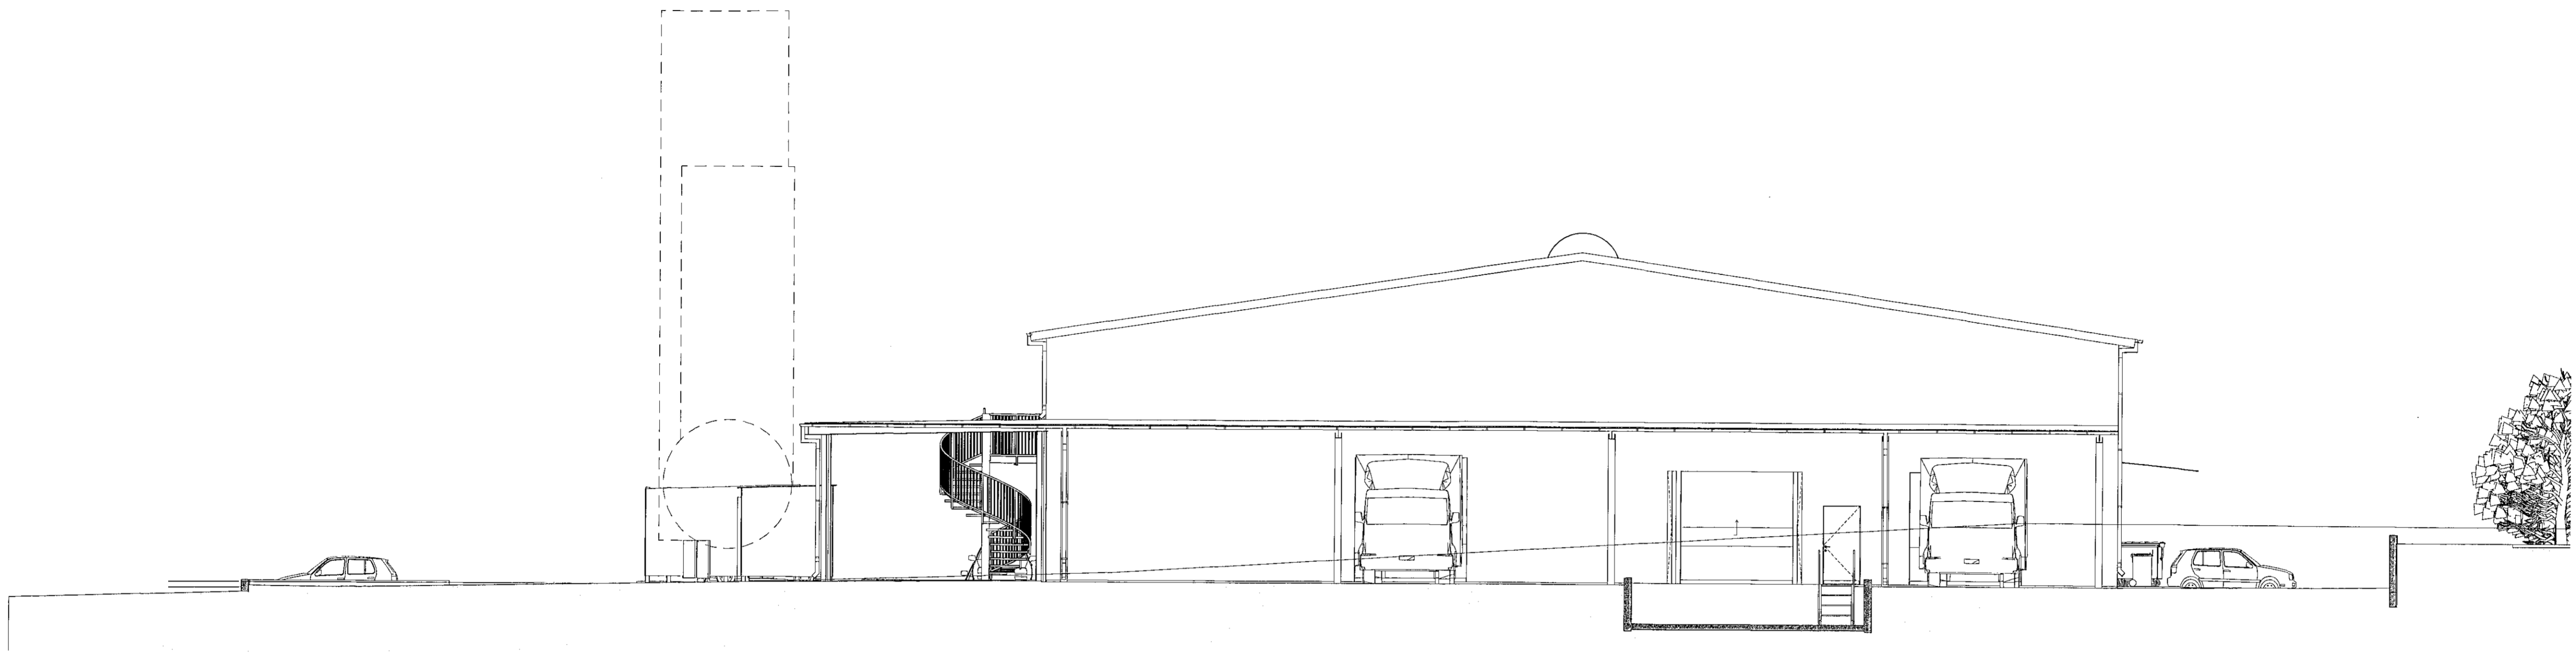

Útlit Vestur

1:100

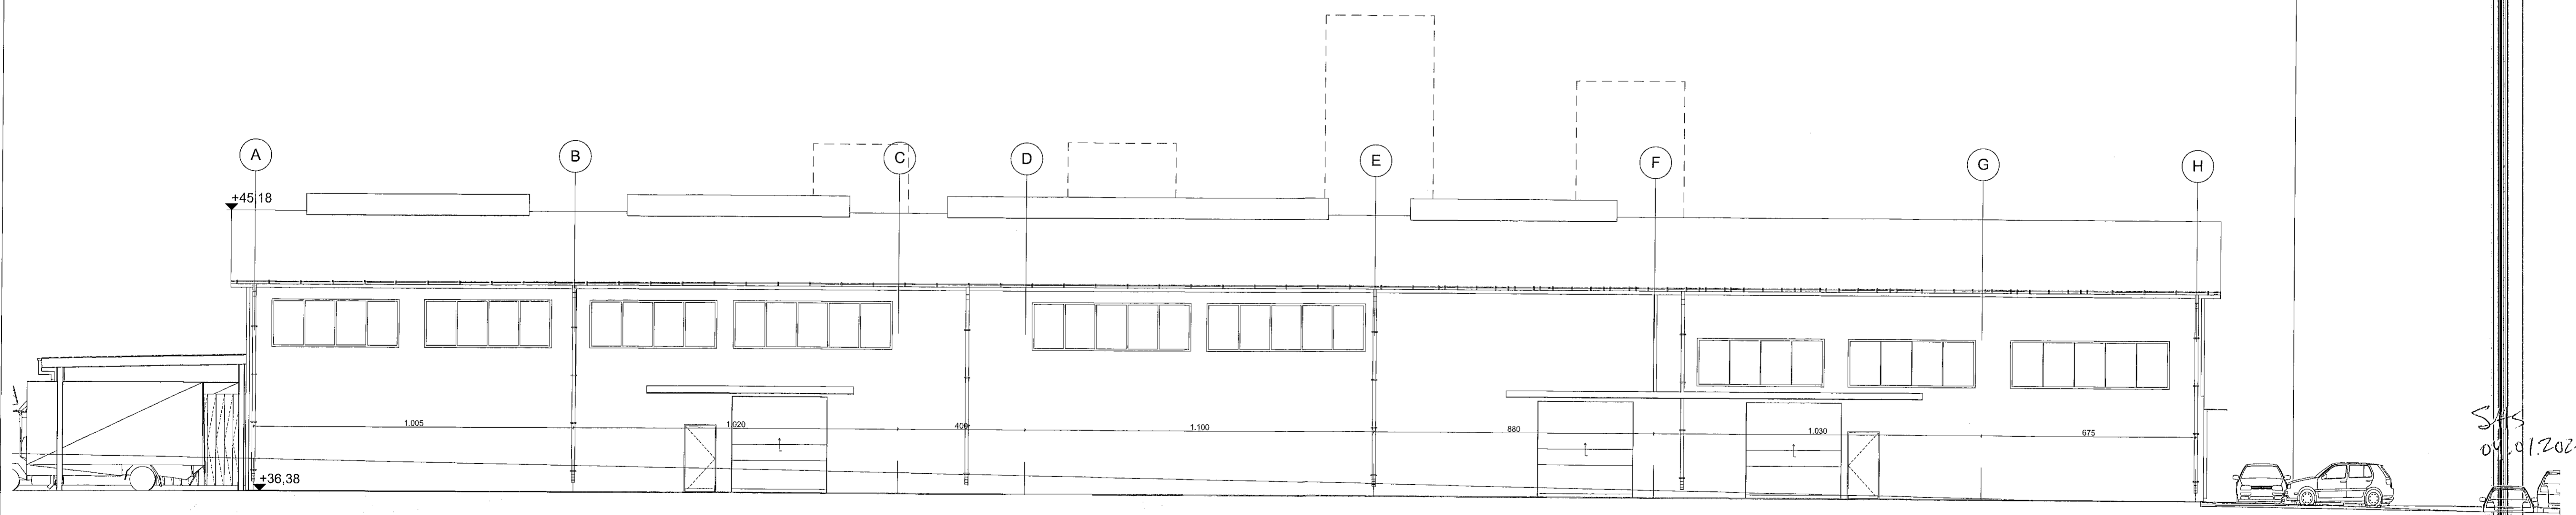

Útlit Suður

1:100

HELSTU TÁKN:

- EI60 Brunamóstaða
- C Sjálfkandi hurð
- S Reykjétt hurð
- Stjórstaða brunavíðvörðunarkerfis
- BO Björgunarpop
- BO = Fyllistigi við björgunarpop
- Merktur útgangur
- Fóttaleið
- Reykkyngjari
- Neyðarfyring
- Brunaslanga
- Handslökkvifæki
- Tvíburatengi úðakerfis
- Stigleiðsla
- Hleðslustöð
- Reykklaga
- Gas í gólf
- Gas í lofti
- Gólfúrfall
- Loftrásing
- Þakúrfall
- Reykfrim opnunarbúnaður

Yfirfarið af heupahönnuði  
LOTA

VERK: Búðahella 8  
Aðaluppdrættir 1:100

Tekning: Útlit: Vestur, Suður  
Verkkaup: Línle ehf  
Arkitekt: Orr Árnason kt. 080864-5749  
Hönnunarsýrj: Orr Árnason kt. 080864-5749

Teknað af: oð  
Yfirfarið af: oð  
Stjóri: A1  
Fylgj. heiti: 7  
1.1.5

ZEPPELIN  
ARKITEKTAR

Zeppeilin ehf. 621097-2109 - www.zeppeilin.is - sími 5533940 - zeppeilin@zeppeilin.is

SFS  
09.01.2021

*[Handwritten signature]*