


1.hæð 1:100

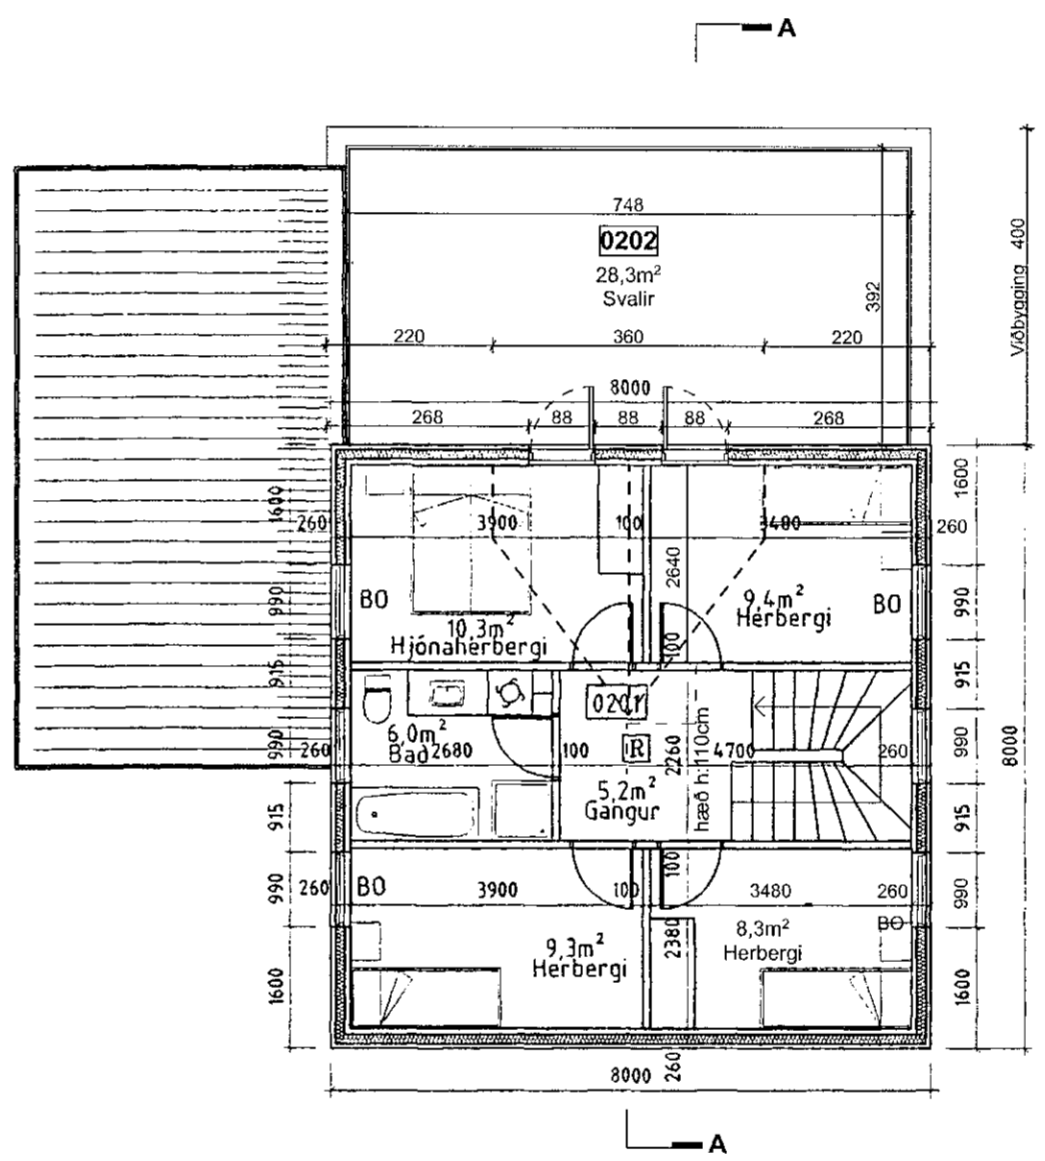

2.hæð 1:100

- | | |
|------------------|----------------------|
| DNF Þakniðurfall | Brunatexti: |
| GN Gólfniðurfall | R Berandi |
| LR Lofttræsing | E Öbrennandi |
| RL Reykiosun | I Einangrun |
| R Reykiskynjari | C Sjálflokandi |
| HL Handlaug | S Reykþétt |
| EV Eldhúsvaskur | 90 Tími í mín. |
| BG Þakgler | HSL Handslökkvitæki |
| | BO Björgunarpop |
| | ÚT Útgangur |
| | BS Brunaslanga (25m) |
| | ΦS Handslökkvitæki |
-
- | | |
|-------------|-----------------------|
| ■ Berandi | Kóti: |
| □ Létt | GK Gólfkóti |
| ○ Lóðarmörk | ◇ Frágengið gólf |
| | ▽ Kóti-frágengið gólf |
| | ▼ Kóti-steypt gólf |

| Breyting | Dags. | Br. |
|----------|-------|-----|
| | | |
| | | |
| | | |
| | | |

Kjóahraun 16

Verkhúti
Aðaluppdráttur
Grunnmyndir

Verk.nr. 066
Dags. 25.01.2021
Mkv. A2 / 1:100

SHS
27.04.2021

noland
arkitektar

Gunnar Logi Gunnarsson Kennitala. 120482-5809
Bjarni Óskar Þorsteinsson Kennitala. 310876-3729
Laugavegur 178, Reykjavík 105, Ísland
Sími: 8597008 / 6591945
Netfang: bjarni@noland.is / gunnar@noland.is

Gunnar Logi