


1 SNEIÐING A-A
Skali: 1:100

Almennt:
Öll mál eru í millinefnum nema kótar á gólfum, loftum og landi sem eru í metrum.
Öll mál sannað og ef missemi kemur upp í teikningum skal strax hafa samband við hönnuði og eftirlitmann.

- Skýringar:**
- SKxxxx = Stöppukúli
 - GKxxxx = Kóti á frágengnu gólfi
 - Kxxxx = Kóti á loftum og á landi
 - (R) = Loftrásling
 - (G) = Gólfurfall
 - (B) = Björgunarsop
 - (N) = Niðurfali frá þaki
 - = Lóðamörk
 - - - = Byggingarheiti

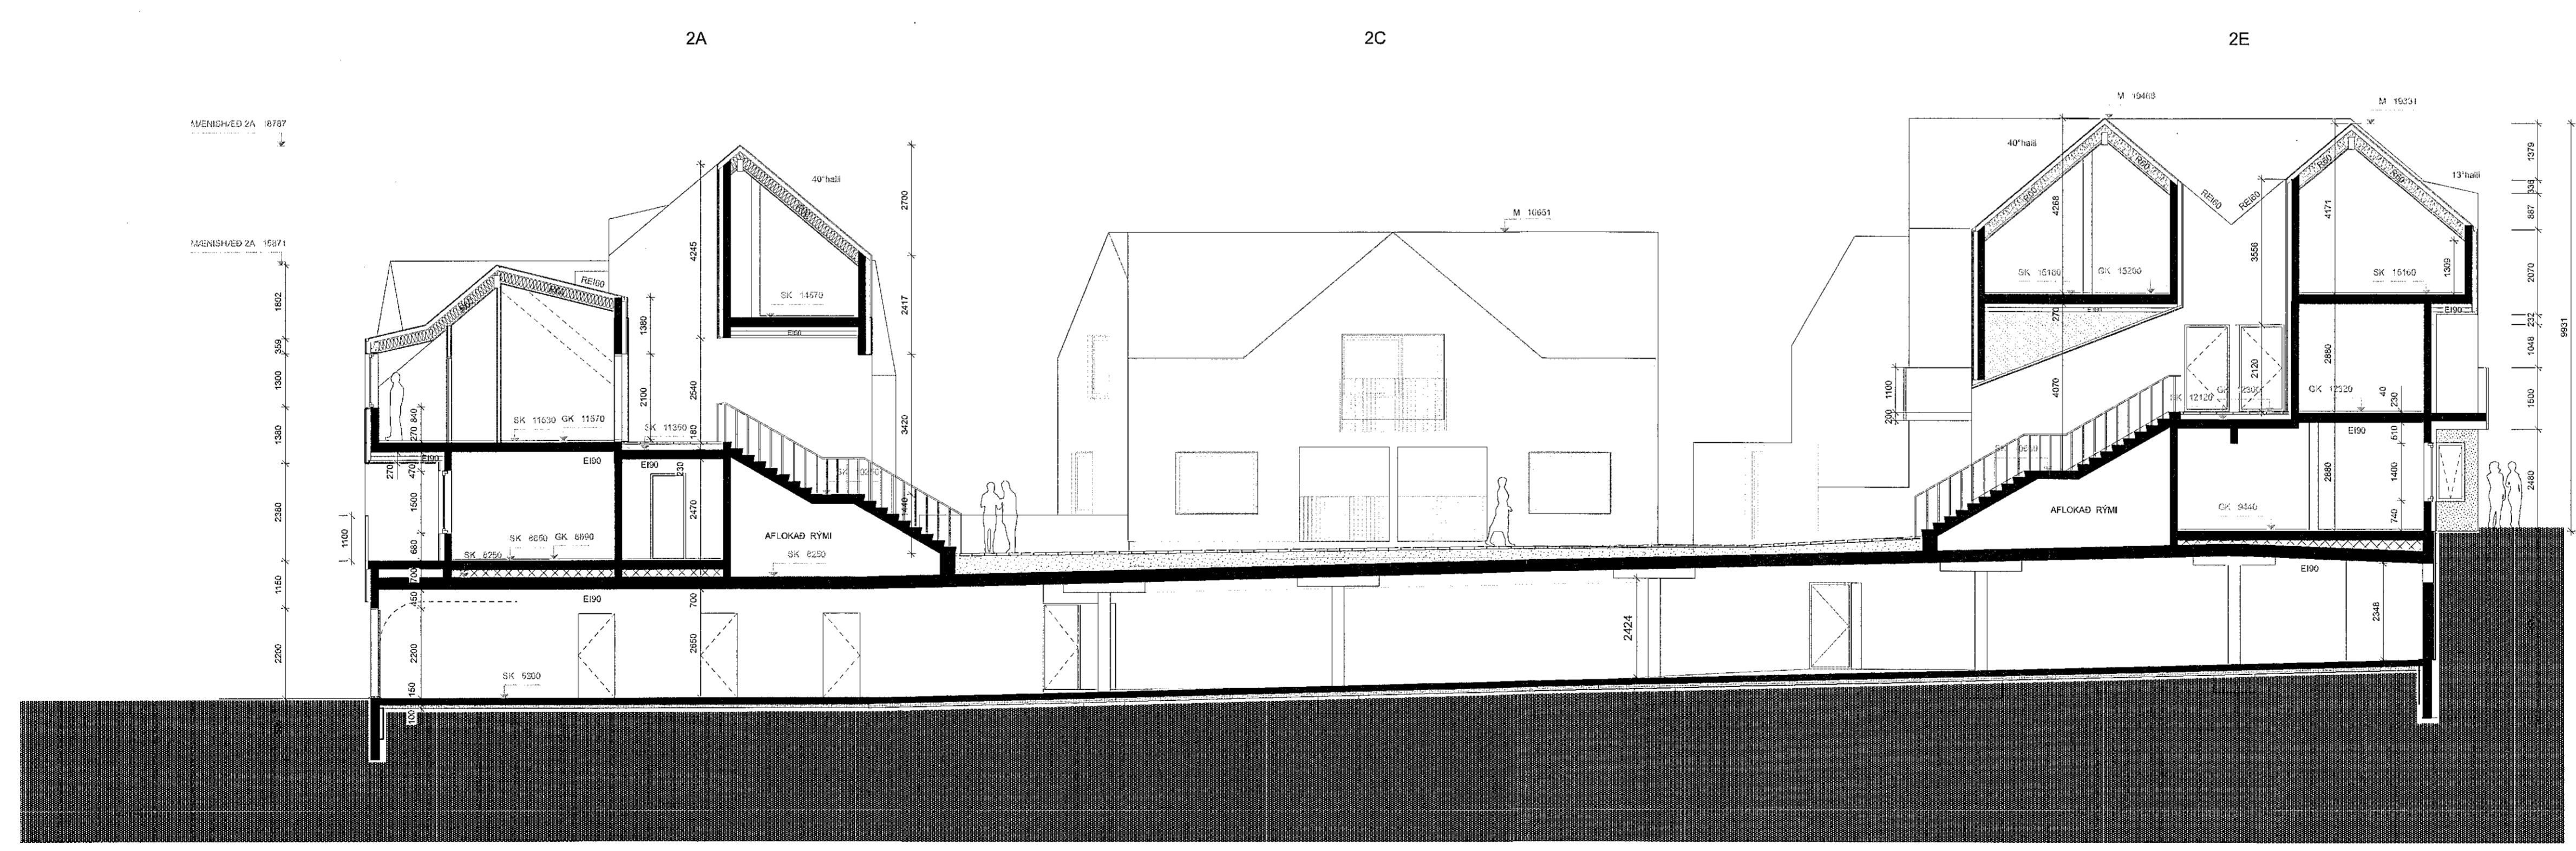

2 SNEIÐING B-B
Skali: 1:100

Lagfæring	Dagsetning	Skýring

Útgáfa	Dagsetning	Skýring

Verk: **LÆKJARGATA 2**
 Verkhöfundur: Klapparholt ehf.
 Reikning: **SNEIÐINGAR AA & BB**
 Misk: 1:100
 Dagsetning: 22.04.2021
 Teiknað: GVV/CHJ
 Yfirleitað: KOK

Arkitekt:
 Andri Gunnar Lyngberg Andriðsson - kt.: 240182-3949 - andri@tripoli.is
 Guðni Valberg - kt.: 250880-5299 - gudni@tripoli.is
 Jón Davíð Asgeirsson - kt.: 250280-5720 - jon@tripoli.is
 Kristján Örn Kjartansson - kt.: 040176-4979 - kris@krads.info
 Kristján Eggertsson - kt.: 152673-5769 - krisa@krads.info

Hönnunartjórn:
 Kristján Örn Kjartansson
 kt.: 040176-4979 - krisa@krads.info - Sími: 664 03 22

ADALUPPRÁTTUR



KRADS **TRÍPÓLÍ**

Kradsunng 16. 3.hæð
 Kt. 425619-0000
 Sími: 534 03 20 - E-mail: info@krads.is

Trippólíunng 16. 3.hæð
 Kt. 700181-1340
 Sími: 519 29 30 - E-mail: tripoli@tripoli.is

Verk: **208 A-200**

TEKNIÐI ÞESSA MÁ EÐU DÖMURNA MEÐ KÖNUM HETTAN SÁMREKLESS LEITIS HÖFUNDAR