


Almennt:
Öll mál eru í millinefnum nema kólar á gólfum, loftum og landi sem eru í
meitum.
Öll mál samröynst á staðnum og ef mismeðmi kemur upp í teikningum
skal strax hafa samband við hönnuði og eftirlitmann.

Skýringar:

- SK-xxxx = Steyppukóti
- OK-xxxx = Kóli á frágengnu gólf
- K-xxxx = Kóli á loftum og á landi
- (L) = Loftrásling
- (G) = Gólfniðurfali
- (B) = Björgunarop
- (N) = Niðurfali frá þaki
- = Lóðamörk
- - - = Byggingarheitt

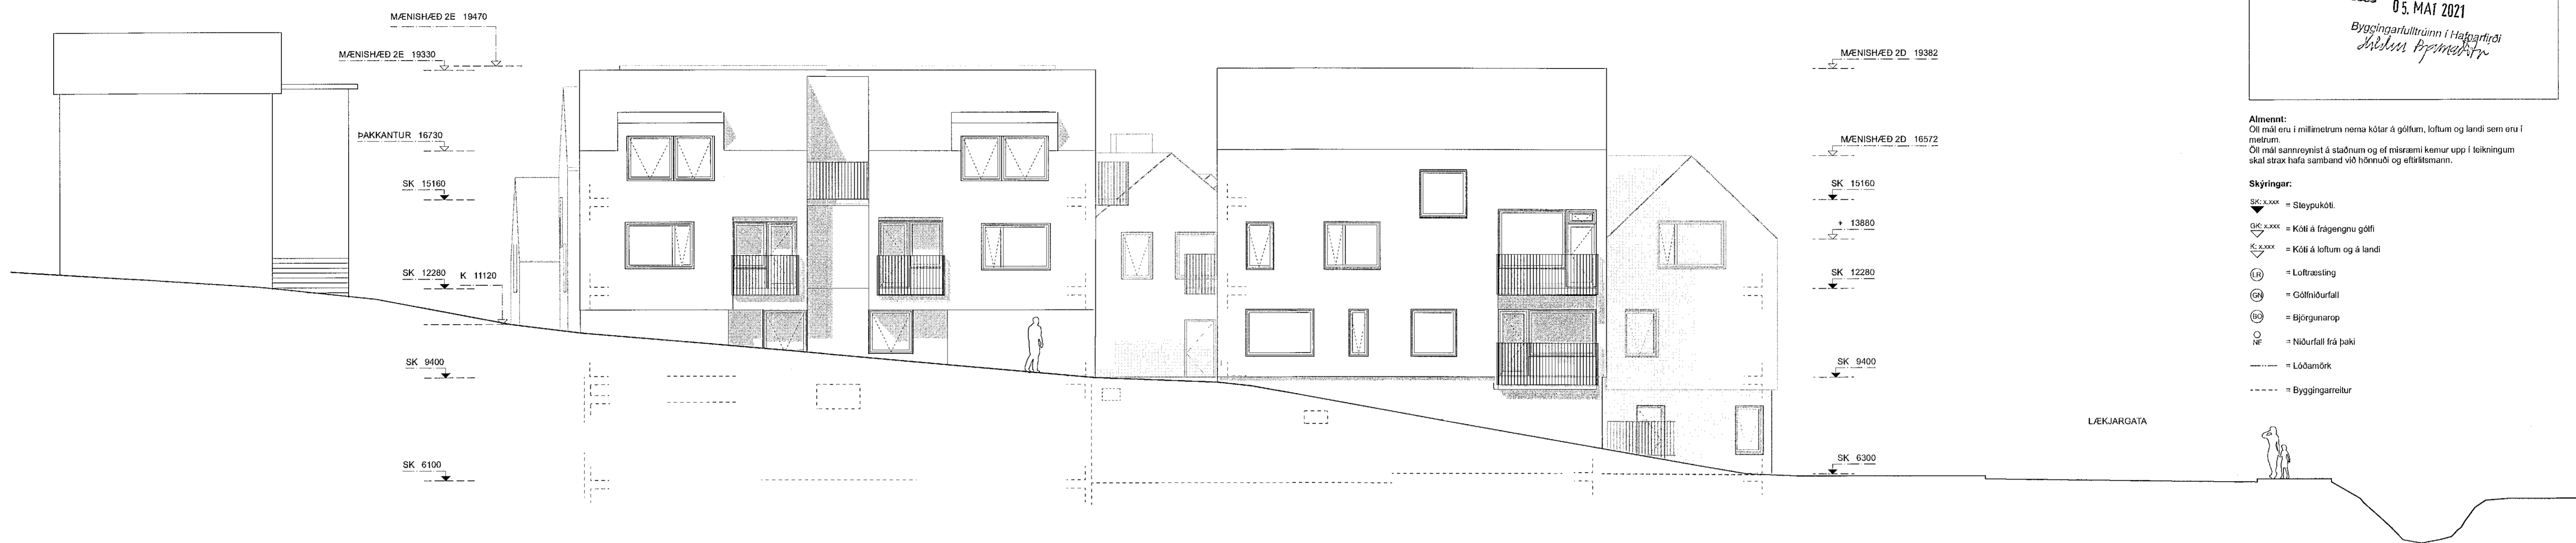

1 ÁSÝND AUSTUR - BREKKUGATA
Skali: 1:100



2 ÁSÝND NORÐUR - LÆKJARGATA
Skali: 1:100

Lagfæring	Dagsetning	Skýring

Útgáfa	Dagsetning	Skýring

Verk: **LÆKJARGATA 2**
Verkskipti: Klappaholt ehf.
Teikning: **ÚTLIT NORÐUR & AUSTUR**
Skali: 1:100
Dagsetning: 22.04.2021
Teiknari: GV/CHJ
Yfirvaldi: HÖK

Afritstítt:
Andri Guðnarr Lyngberg Andriðsson - kt.: 240182-3949 - andri@tripoli.is
Guðni Valberg - kt.: 250880-5299 - gudni@tripoli.is
Jón Davíð Ásgeirsson - kt.: 250280-5729 - jon@tripoli.is
Krisján Órn Kjartansson - kt.: 040176-4979 - kris@krads.info
Krisján Eggertsson - kt.: 150873-5769 - kris@krads.info

Hönnunarskjóti:
Krisján Órn Kjartansson
kt.: 040176-4979 - kris@krads.info • Sími: 664 03 22



ADALUPPRÁTTUR

KRADS **TRÍPÓLÍ**

Kradsvegur 16, 3. hæð
Kl. 420579-0600
Sími: 534 03 20 • Email: info@krads.is

Kradsvegur 18, 3. hæð
Kl. 700116-1340
Sími: 519 29 20 • Email: tripoli@tripoli.is

Verk: **208 A-300**

TEIKNINGAR HESKA HAFIÐ ENDURVIÐTAK MEÐ NEMUM HÆTTUM SAMFLEGS LEIÐF. HÖNNUNAR