


FURUVELLIR

Samþykkt þann
26. MAÍ 2021
Byggingarfulltrúinn í Hafnarfirði
Mólan Bjarnadóttir

Það athugast að um er að ræða samþykkt á áður gerðri framkvæmd sem gerð var án byggingarleyfis. Óvissa kann því að vera um uppbyggingu og útfærslu framkvæmdar. Hvorki er skráð verktrygging á verkið né ábyrgðaraðilar.

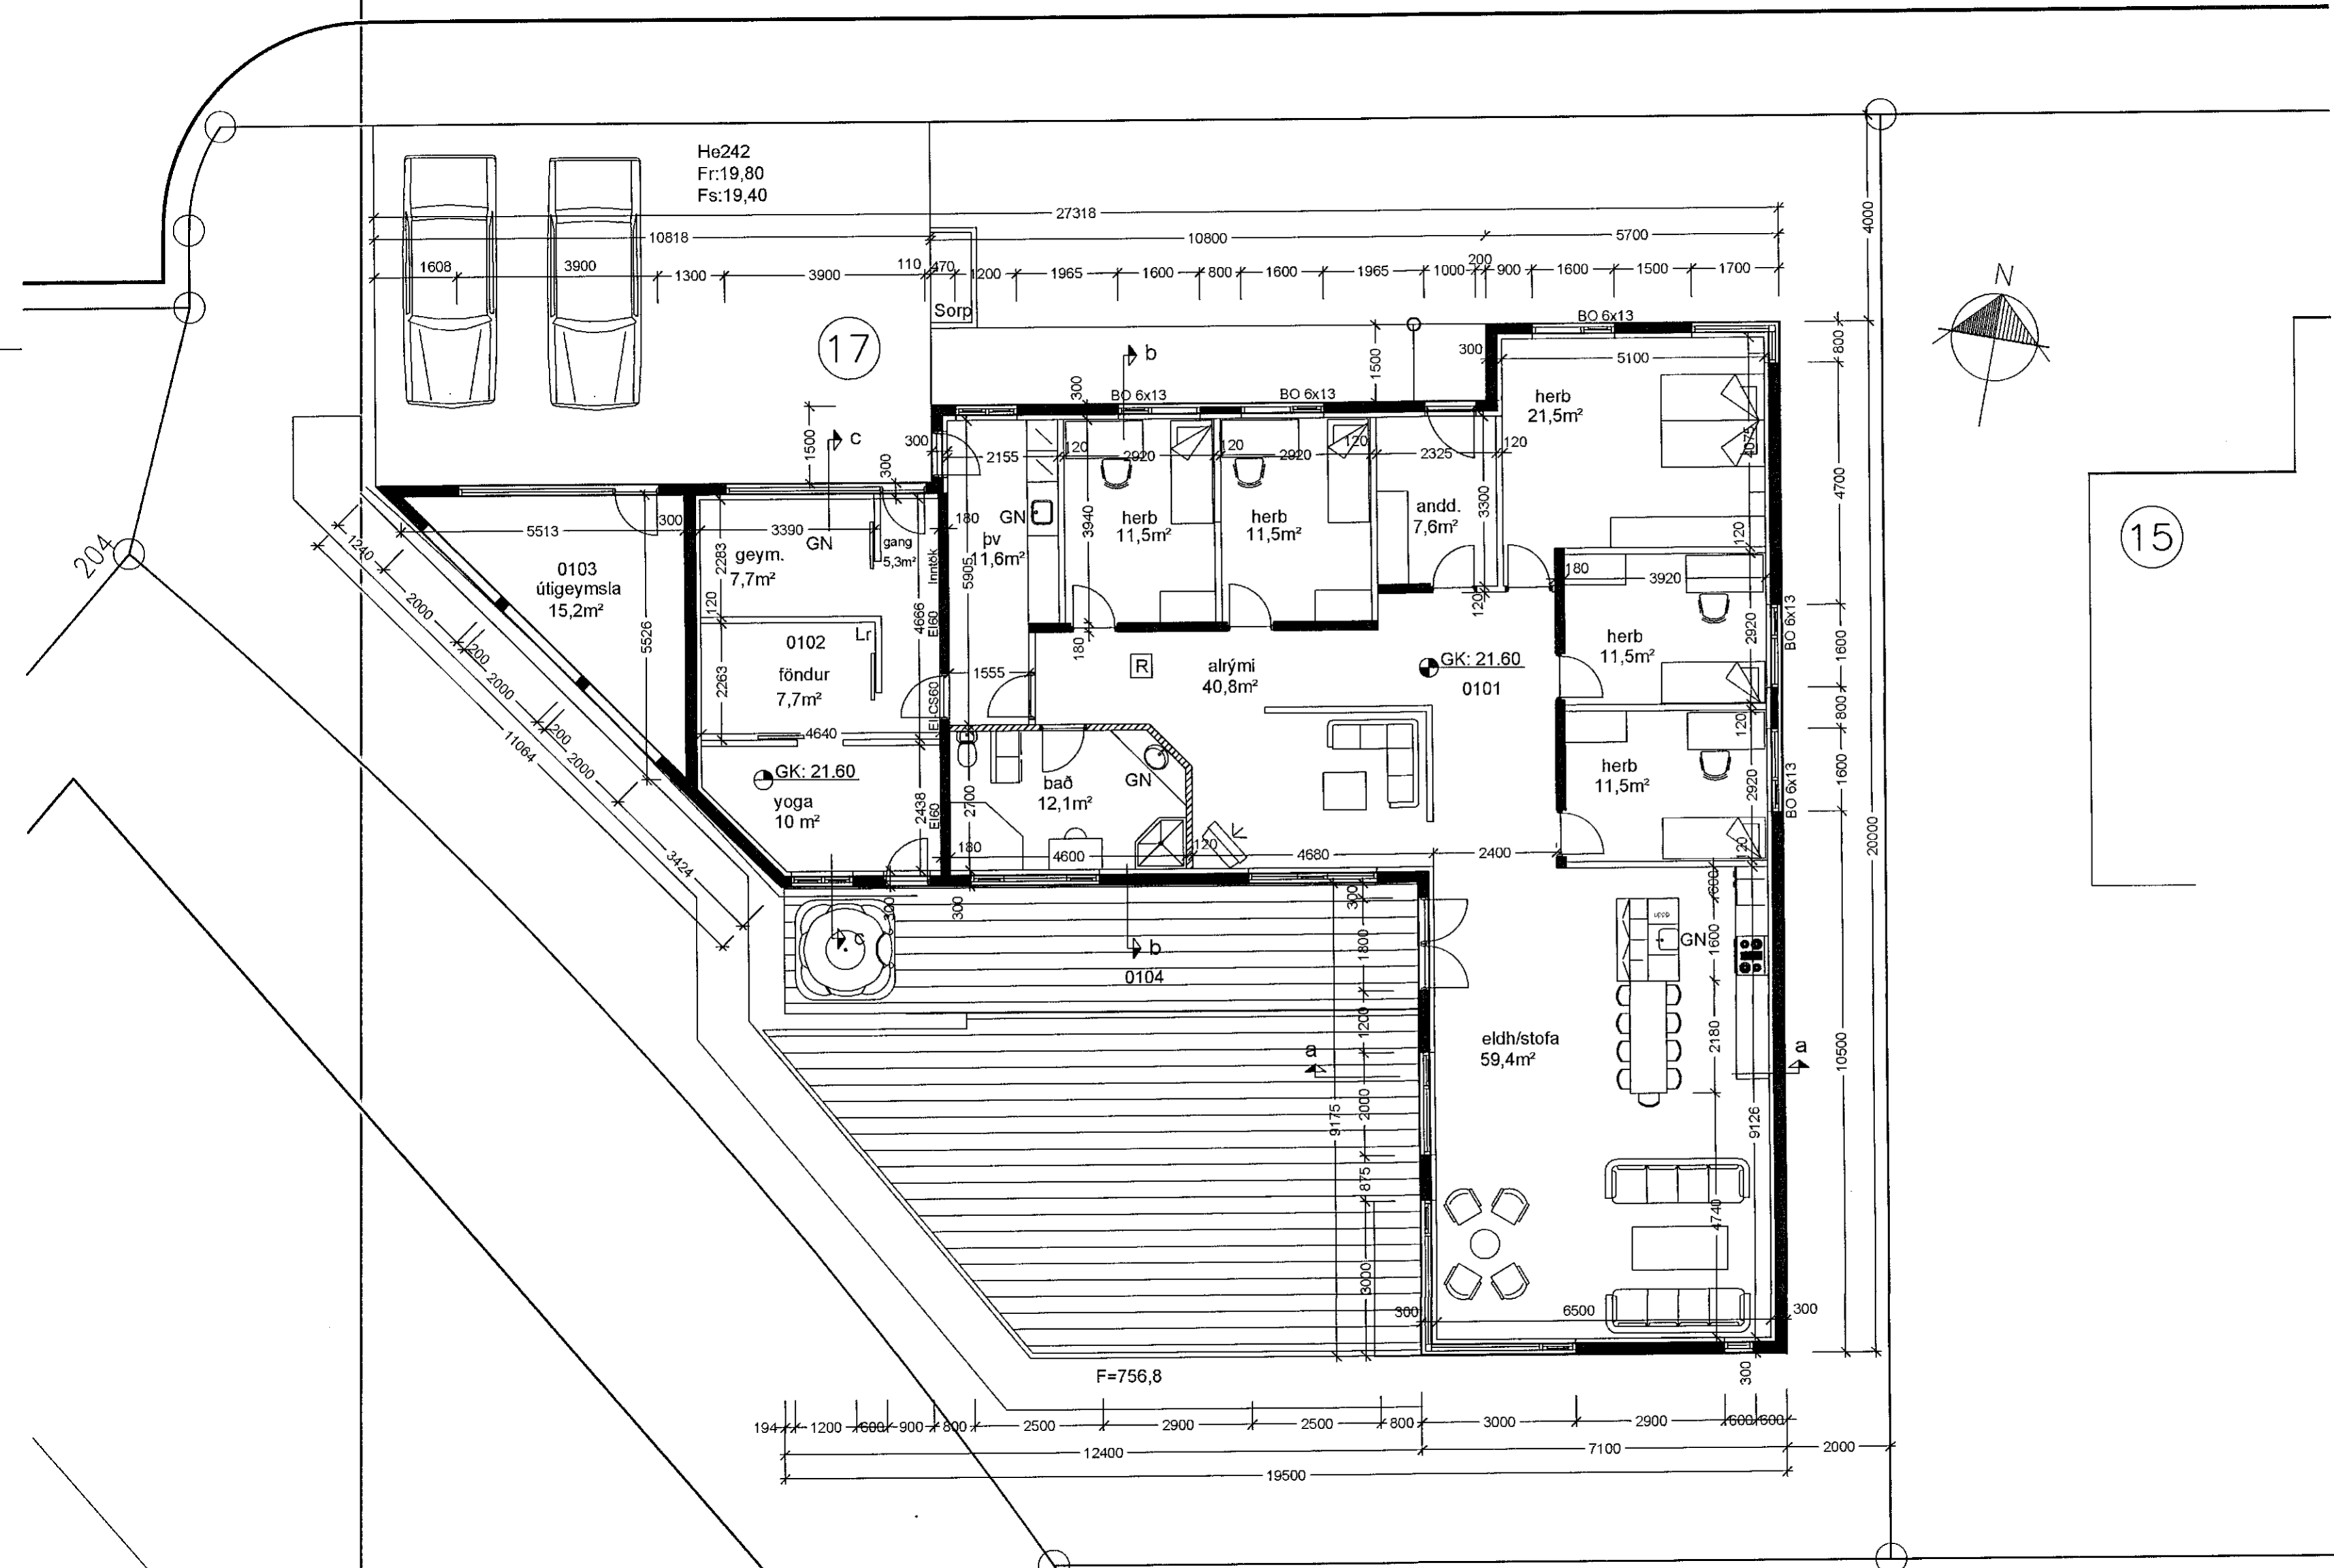

Furuvellir 17
Hafnarfjörður
Grunnmynd

Hannað / teiknað : ff Verknúmer : 0332
Mælikvarði : 1/100 Dagsetning : 23.04.2021

Teikn.nr. 101

Aðalhönnuður :
Friðrik Friðriksson arkitekt Fat, Kt: 211256-4519 *Friðrik Friðriksson*

Studio F - arkitektar
Kelduhvammur 6, 220 Hafnarfjörður
Kt: 430707-1670 S: 571 0202 / 864 9610 Netf: studiof@islandia.is