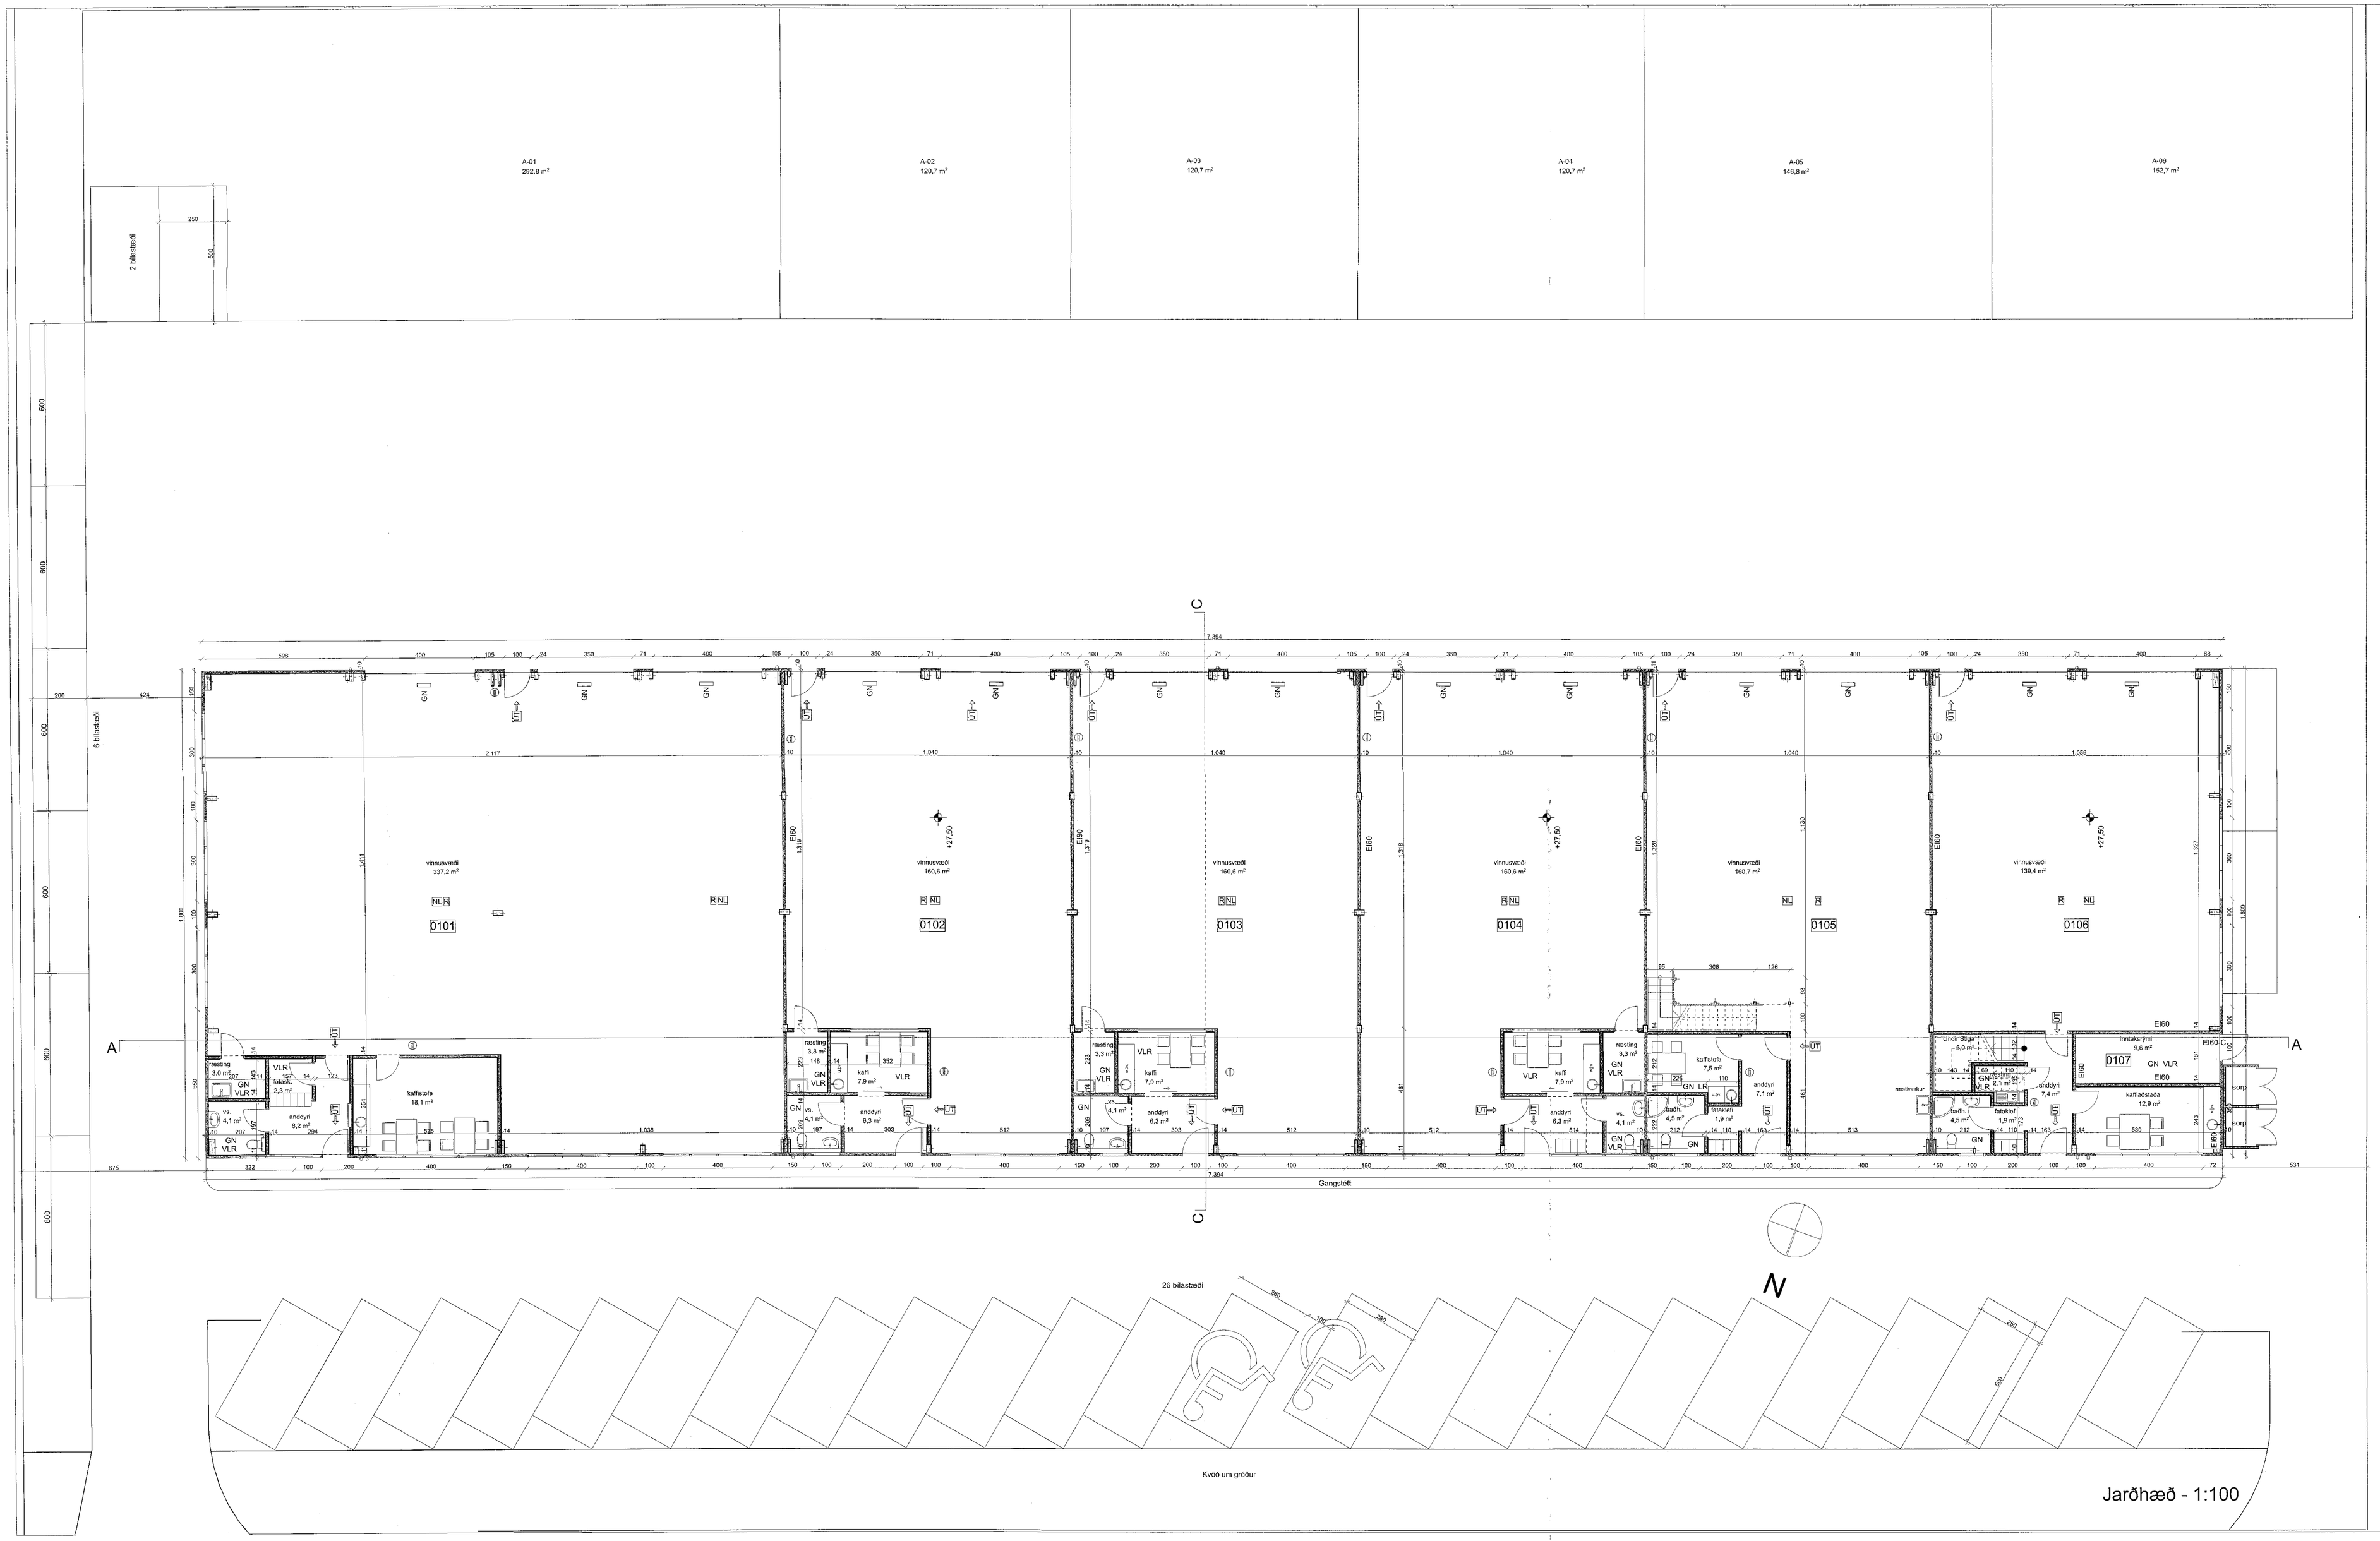


Samþykkt þann
02. JÚNÍ 2021
Byggingarfulltrúinn í Hafnarfirði

HEILBRIGÐISEFTIRLIT
HAFNARFJARÐAR-
OG KÓPAVOGSSVÆÐIS
Gagnatorgi 5 - 210 Garðabær
2/5 2021

SHS
30.04.2021

Digitally signed by Guðmar H Kristjánsson
DN: c=IS, o=Heilsuvernd á Íslandi ehf, cn=Guðmar H Kristjánsson, serialNumber=0101895129
Reason: I am the author of this document
Location:
Date: 2021-05-30 16:21Z

HELSTU TÁKN:

| | |
|---|---|
| EI60 | Brunamótstaða |
| -C | Sjálflokandi hurð |
| -S | Reykþétt hurð |
| | Stöðvaðlóð brunavörðvörunarkerfis |
| BO | Björgunarop |
| →BO | Fellistigi við björgunarop |
| UT | Merktur útgangur |
| | Flóðtaíelé |
| R | Reykskynjari |
| NL | Neyðarlýsing |
| | Brunaslanga |
| | Handslökkvitæki |
| | Tvíburatengi úðakerfis |
| | Stigleiðsla |
| | Reykklúga |
| | Gat í gólfi |
| | Gat í lofti |
| gn. | Gólfniðurfall |
| vir. | Veiran loftræsing |
| nf. | Niðurfall |
| ROB | Raforðfirm opnunarbúnaður |

Breyting C: 20.05.2021: Bílum er fækkað úr sjö í sex og tæð bíla 01,02,03 og 04 er breytt og milligálf eru tekin út úr þeim bílum. Skráningartafla uppfærð til samræmis.
Breyting B 27.03.2020: Bílum er fjölgað úr fjórum í sjö. (Bíl 02 er skipt upp í fjögur minni bí (02,03,04,05), sem verða notuð sem geymsluhúsnæði). Í bílunum eru geymsluloft og verða líeranlegir stigar notaðir til að komast bangað upp. Bætt er við lönaðar- og gönguhurðum
Breyting A 04.01.2019: Í bílum 0101-0102 eru súlur fjarlægðar og kaffistofur staðsaðar. Brunaslöngum í bíli 0101 er fækkað úr tveim í eina. Þvottahberbergi í bíli 0103 sleppt og stigi fæðbur til. Sorp er fjarð, verður staðsett við vesturgafl húss og er skarmað af með forstyrsytum,eríangum.Bíl 0104 er óbreytt.//

| | |
|---|---|
| Verkheiti: | **Einhella 3** |
| Teikning: | Grunnmyndir |
| Verkkaupi: | Björg Real Estate ehf. |
| Arkitekt: | Orri Ármason |
| Hönnunarstjóri: | Orri Ármason |
| Teiknað af: | gá, gb |
| Yfirfarið af: | PH |
| Dags: | 16.08.2018 |
| Kvarði: | 1:100 |
| Stærð: | 1000 X 594mm |
| Fjöldi teikn.: | 5 |
| | 1.1.2 C |

ZEPPELIN ARKITEKTAR

Orri Ármason FAI Kt: 080864-5749 - www.zeppelin.is - tel: 5533640 - zeppelin@zeppelin.is