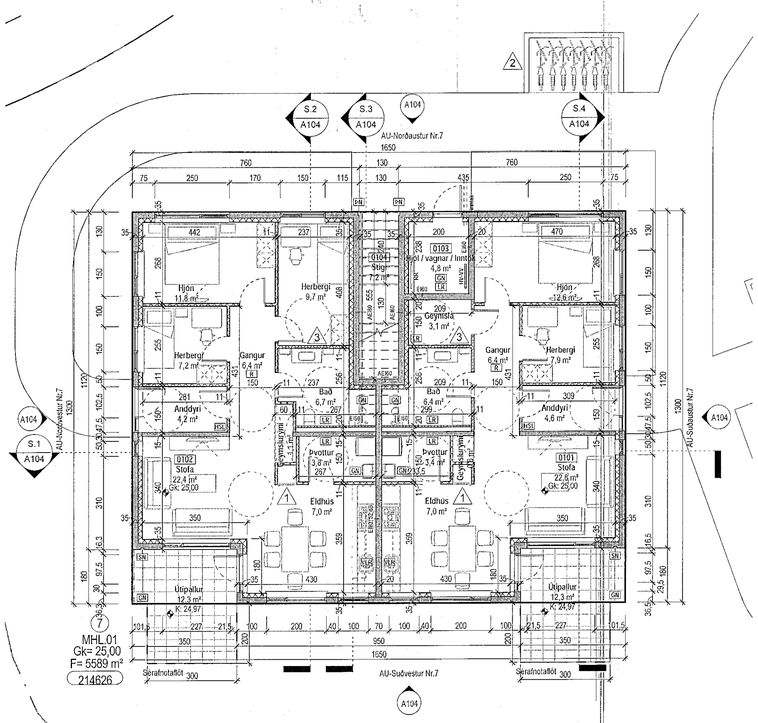

Grunnmynd 1. hæð
1 : 100

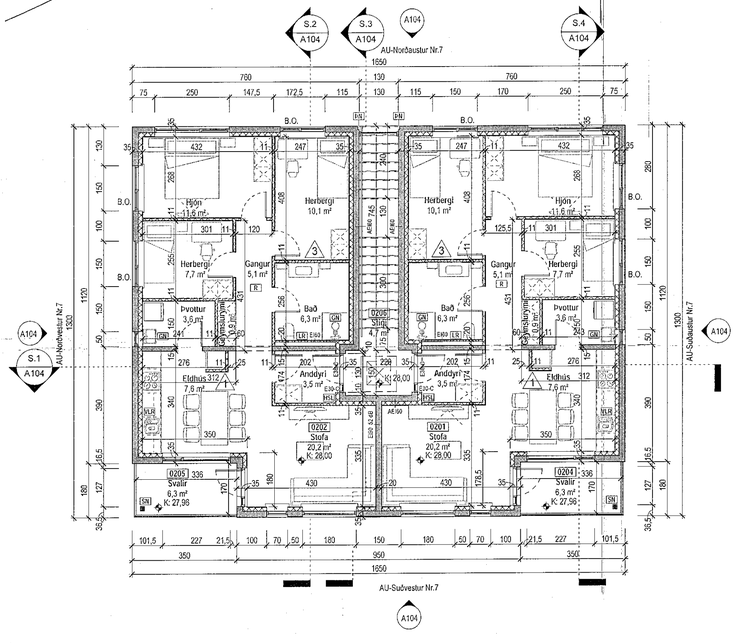

Grunnmynd 2. hæð
1 : 100

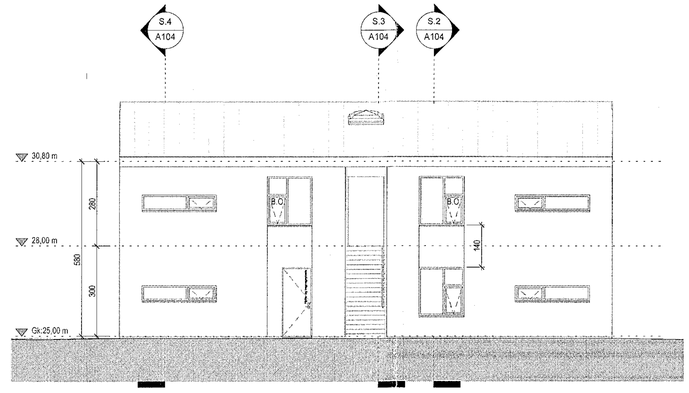

Norðaustur útlit
1 : 100

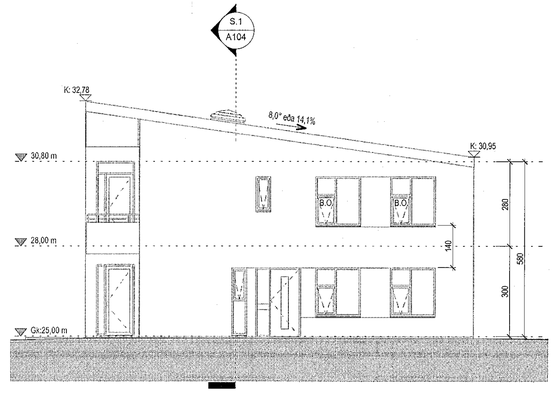

Suðaustur útlit
1 : 100

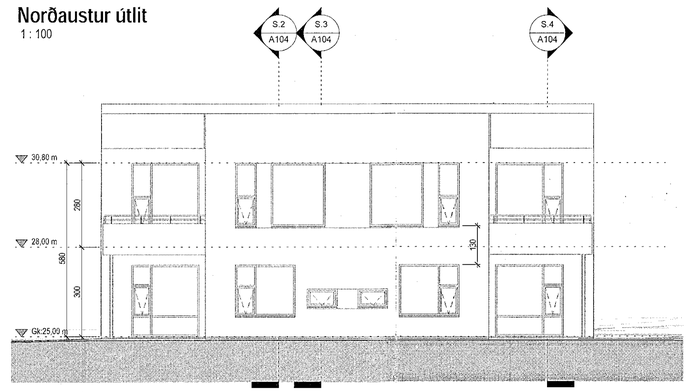

Suðvestur útlit
1 : 100

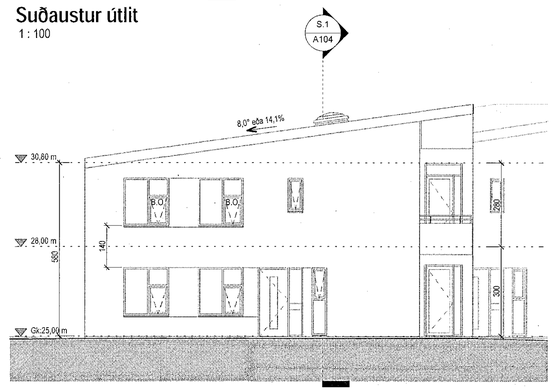

Suðvestur útlit
1 : 100

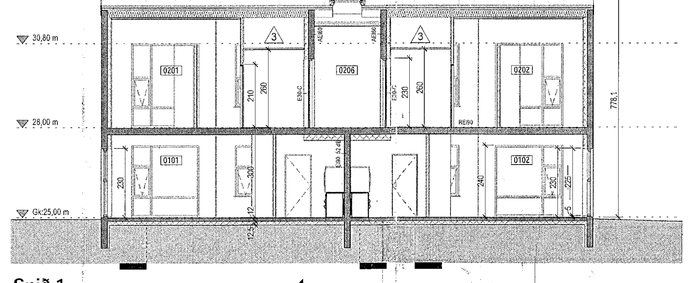

Snið 1
1 : 100

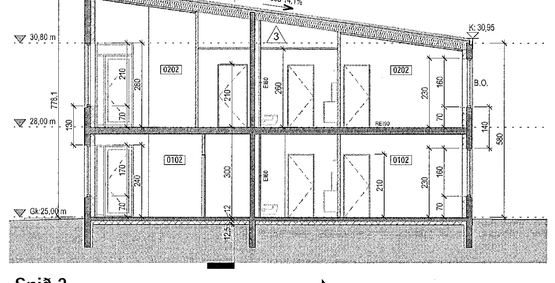

Snið 2
1 : 100

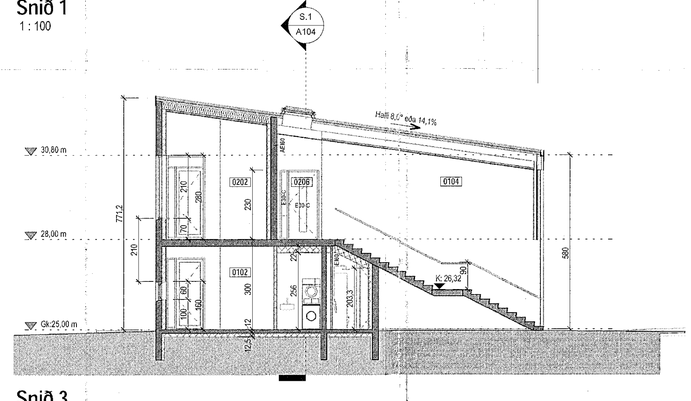

Snið 3
1 : 100

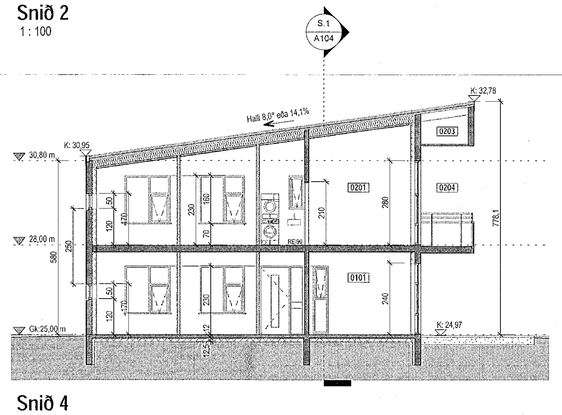

Snið 4
1 : 100

Samþykkt þann
02. JÚNÍ 2021
Byggingarfulltrúinn í Hafnarfirði
Jóhann Árnason

Tákn

GN	= Gólfniðurfall	Brunatákn	
HN	= Þakniðurfall		
SN	= Svalaniðurfall	Veggir og hurðaskil	
LR	= Loftræsting	EI60	
VLR	= Vélknúin loftræsting	EI90	
PK	= Pottkassar	A-EI60	
NL	= Neyðarljós	A-EI120	
BO	= Björgunarop	RE60	
R	= Reykskynjari	RE120	
HSL	= Handslökkvitæki	A-REIM120	
ÚT	= Merktur útgangur		
HV	= Hitaveita	Hurðir	
VV	= Vatnsveita	EI30-CS	
RR	= Ratmagnsveita	EI30-CS	
ÚK	= Útikrani	EI60-CS	
DS	= Dyrasími		
DS	= Dyrasími	Gluggar	
BO	= Fellistigi við björgunarop	EI30	
	= Brunaslanga		
	= Stigleiðsla		
	= Stigleiðsla út		
	= Stjórnstöð brunaviðvörunarkerfis		
	= Inntak		
	= Bílastæði fyrir fatlaða		

3	12.05.2021	Breyting á innra skipulagi og lóðhæð breytist.	MS
2	31.08.2020	Sorpgeymsla úr forsteypurm einingum (Zeð-einingar) verður komið fyrir í stað djúpgáma. Um er að ræða 2x6 stk. 660L sorpílát og þeim komið fyrir þannig að 6 íbúðir þjóna hverri húsum. Reiðhjólastæðum breytt þannig að í stað eins stórs stæðis verða smærri stæði við hvert húsa/stigahús.	RCM
1	01.12.2019	Breyting á klæðningu í opnu stigarými í mhl.1 og á innra skipulagi á elchúsi í öllum mhl.	RCM
Útg.	Dags.	Lýsing	Nafn

N

1:100 0 1 2 3 4 5 m

Frostrós hönnun og þróun ehf.
Hlíðasmári 19 - 2.hæð . 201 Kópavogur . Ísland
GSM: 896.4516
Kt. 650913-1080 email: ragnar.ir@gmail.com

Stuðlaskarð 1-7
Hafnarfjörður

Landnúmer:	214626	Staðgr.:	1400-1-56600010
Fjölbýlishús			

Nr.7-Mhl.04 Grunnmynd, útlit og snið

Aðaluppdrættir			
Hönnun:	RM	Verknúmer:	16086IF
Verkefnastjóri:	RM	Mælikvarði:	1 : 100
Teiknað:	RM.HGR	Dagsetning:	13.02.2017
Yfirfarið:	RM	Blað:	Útgáfa:
Samþykkt: Ragnar Magnússon Kt. 190162-2229		A104	3

Digitally signed by Gunnar H Kristjansson
DN: cn=Gunnar H Kristjansson, o=Gunnar H Kristjansson ehf, c=IS, l=Iceland, l=IS, l=Iceland, e=@vunahonnun.is, e=thorunnhonnun@thruna honnun.com
Reason: I am the author of this document
Location:
Date: 2021-05-21 10:47:2

Copyright © Frostrós hönnun og þróun ehf. - Hönnuður áskilur sér allan rétt á teikningum - Fjölföldun eða hlið skráðrar samþykki

Prst: 29.05.2017
Save: 21.5.2021 10:54:11
Skrá: E:\Verkefni\16086IF-Stuðlaskarð 1-7 Hafi\16086IF-Stuðlaskarð 1-7 Haf_Icrena@krark.is.rvt

A1