
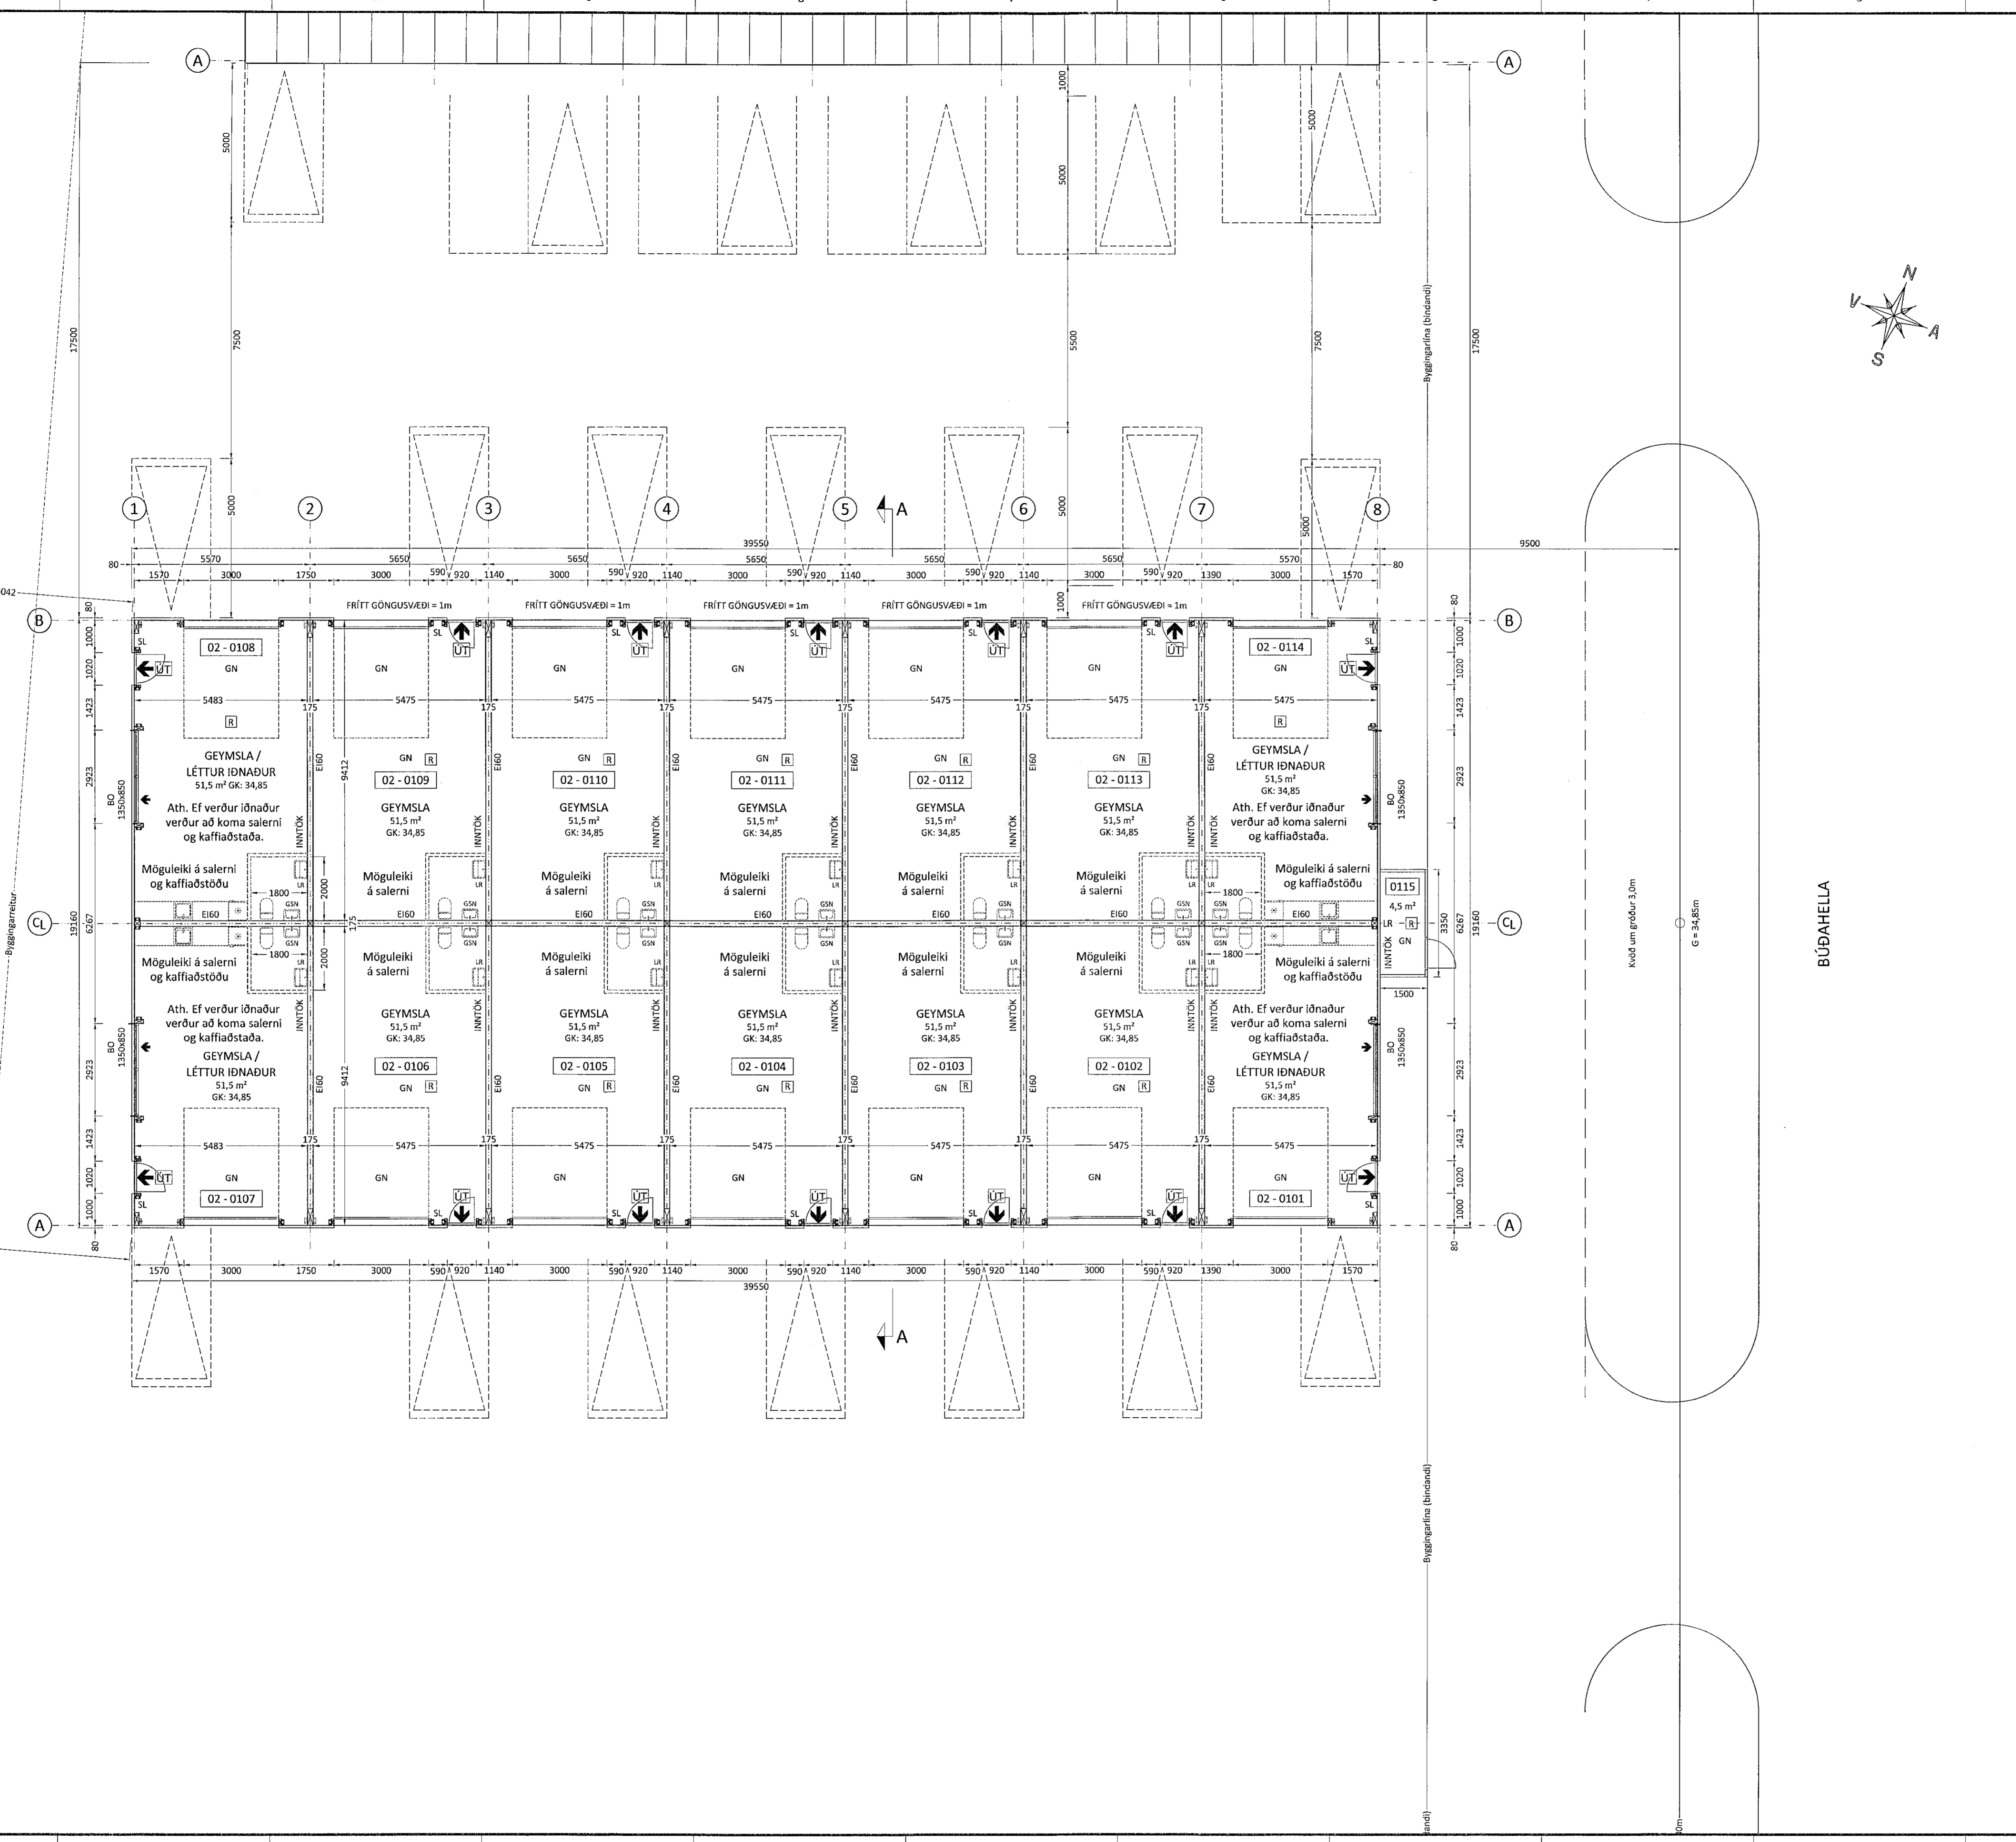


Einstakir byggingahlutar skulu uppfylla eftirfarandi U-gildi samkvæmt byggingarreglugerð. Reiknuð gildi eru í sviga fyrir aftan reglugerðargildin.

	U-gildi (W/m²K)
18°C > T <sub>i</sub> ≥ 10°C:	
Pak	0,30 (0,18)
Útveggur (léttur)	0,40 (0,23)
Gluggar (karmar og gler)	3,0 (1,3)
Hurðir	3,0 (1,3)
Gólf (á fyllingu með gólfhita)	0,40 (0,30)
Útveggir, vegð meðaltal (veggfletir gluggar og hurðir)	Engin krafa

(Tí byðir hitastig inni)

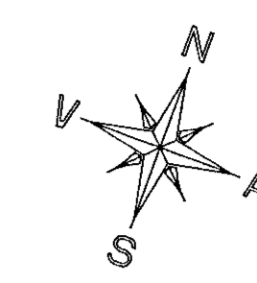

TÁKN Á TEIKNINGUM:

- [R] Reykskjarnari
- [SL] Slökkvitæki
- [BO] Björgunarop
- [LR] Loftþræsing
- [FS] Fellistigi
- [GK] Gólfkótar
- [GN] Gólfniðurfall
- [GSN] Gegnumstreymisniðurfall
- 01 - 01.01 Matshluta og notaleinganáúmer
- ← Rýmingarlett björgunaropa
- ← ÚT Rýmingarlett og reyðarlýsing
- 0,00 Hæðarkótar
- [BRS] Brunaslanga

Dags	Breytingar	Nafn
1.6.21	Uppfært skv. athugasemdom bygg.fulltrúa	AI
0.06.22	Skilgreiningu á salernum í endabilum breytt	

Búðahella 4 - Atvinnuhúsnæði Teikn nr: 101  
221 Hafnarfirði - Mhl.02

Aðalteikningar Frumstærð: A1  
Grunnmynd

Dags: 13.5.2021 Mkv: 1:100 Hann: AI  
Samb: KT:140181-4639 Teikn: AI

Hönnunartjórn: Arnar Ingj. Ingólfsson V.nr: 21.008  
Arn-Verk ehf.  
Hönnun og teikning  
Austurmörk 19, 810 Hveragerði  
S: 6634619/4611108  
arnar@arn-verk.is