

Eftirtaldir eigendur húsanna nr 2 og 4 við Bæjarhraun og hússins nr. 1 við Kaplahraun. Samþykkja hér með staðsetningu og úfærslu á sorpgeymslu ens og sýnt er á þessari teikningu, staðsetningin á sorpgeymslunni er sýnd á afstöðumynd. 1:500

Samþ. sem eigendur hússins Bæjarhraun 4.







Samþykkt á fundi bygginga-
nefndar þ. 30/11/1989


BYGGINGAUFULLTRÚINN
Í HAFNARFIRÐI



TEIKNINGARSTOFU HAFNARFIRÐI

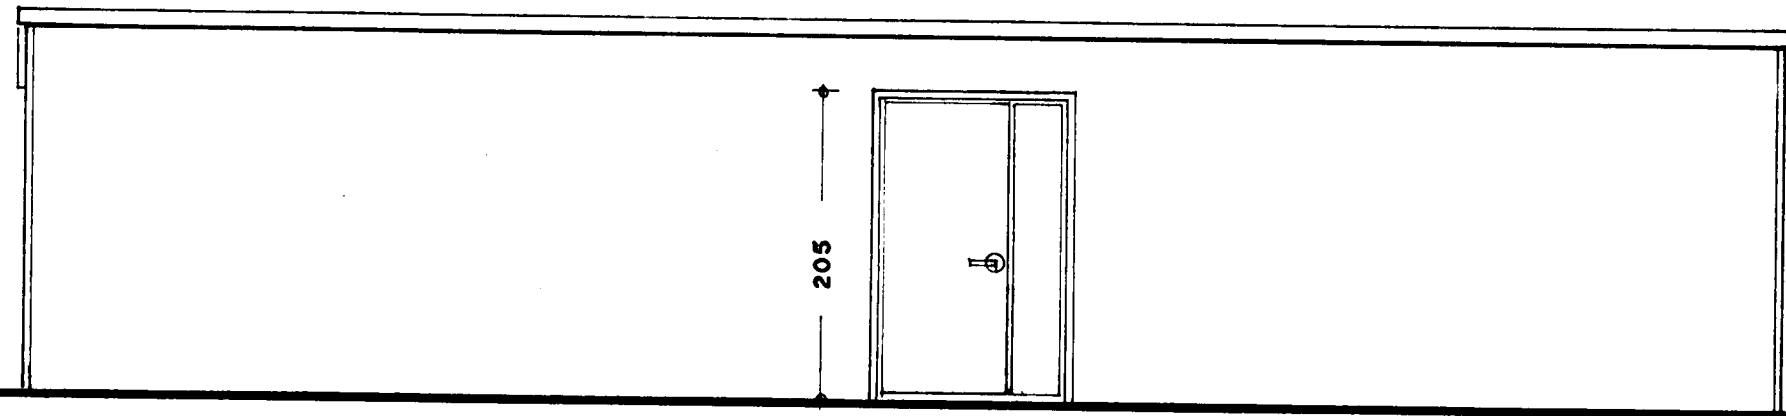


HLIÐ AÐ BÆJARHRAUNI 4

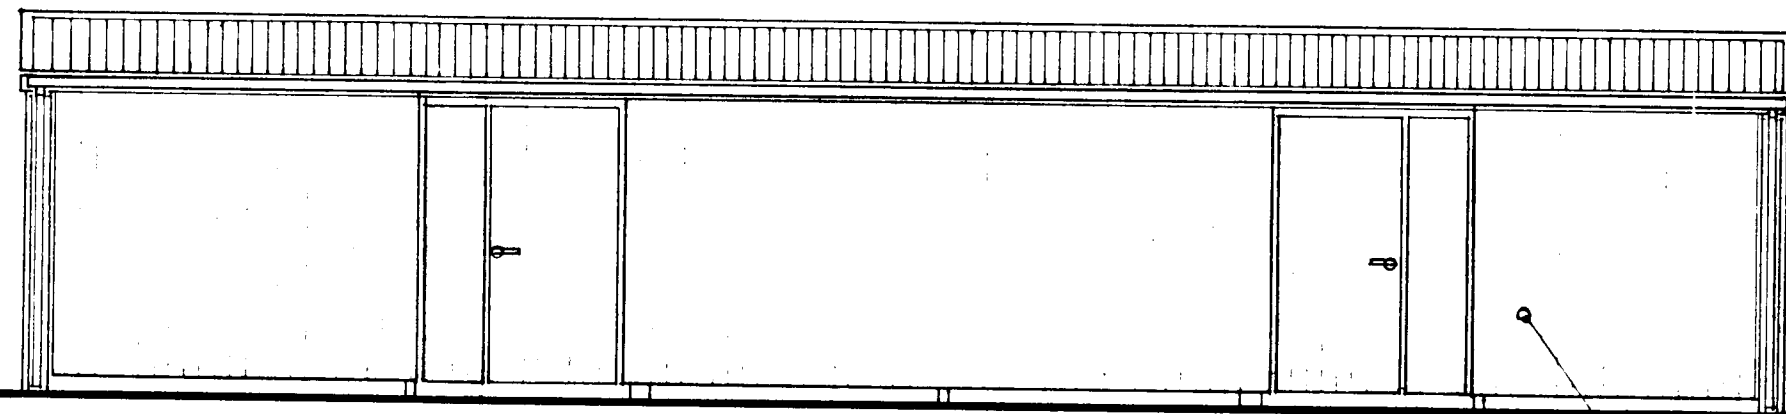


HLIÐ AÐ BÆJARHRAUNI 2

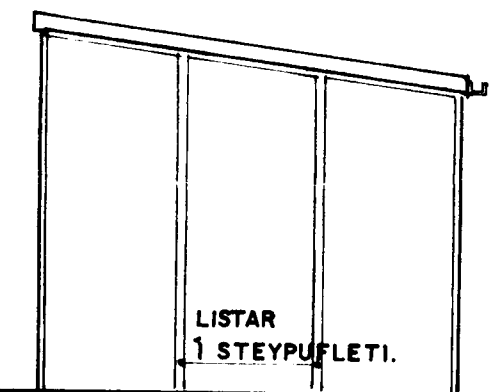

GAFL AÐ BÆJARHRAUNI.

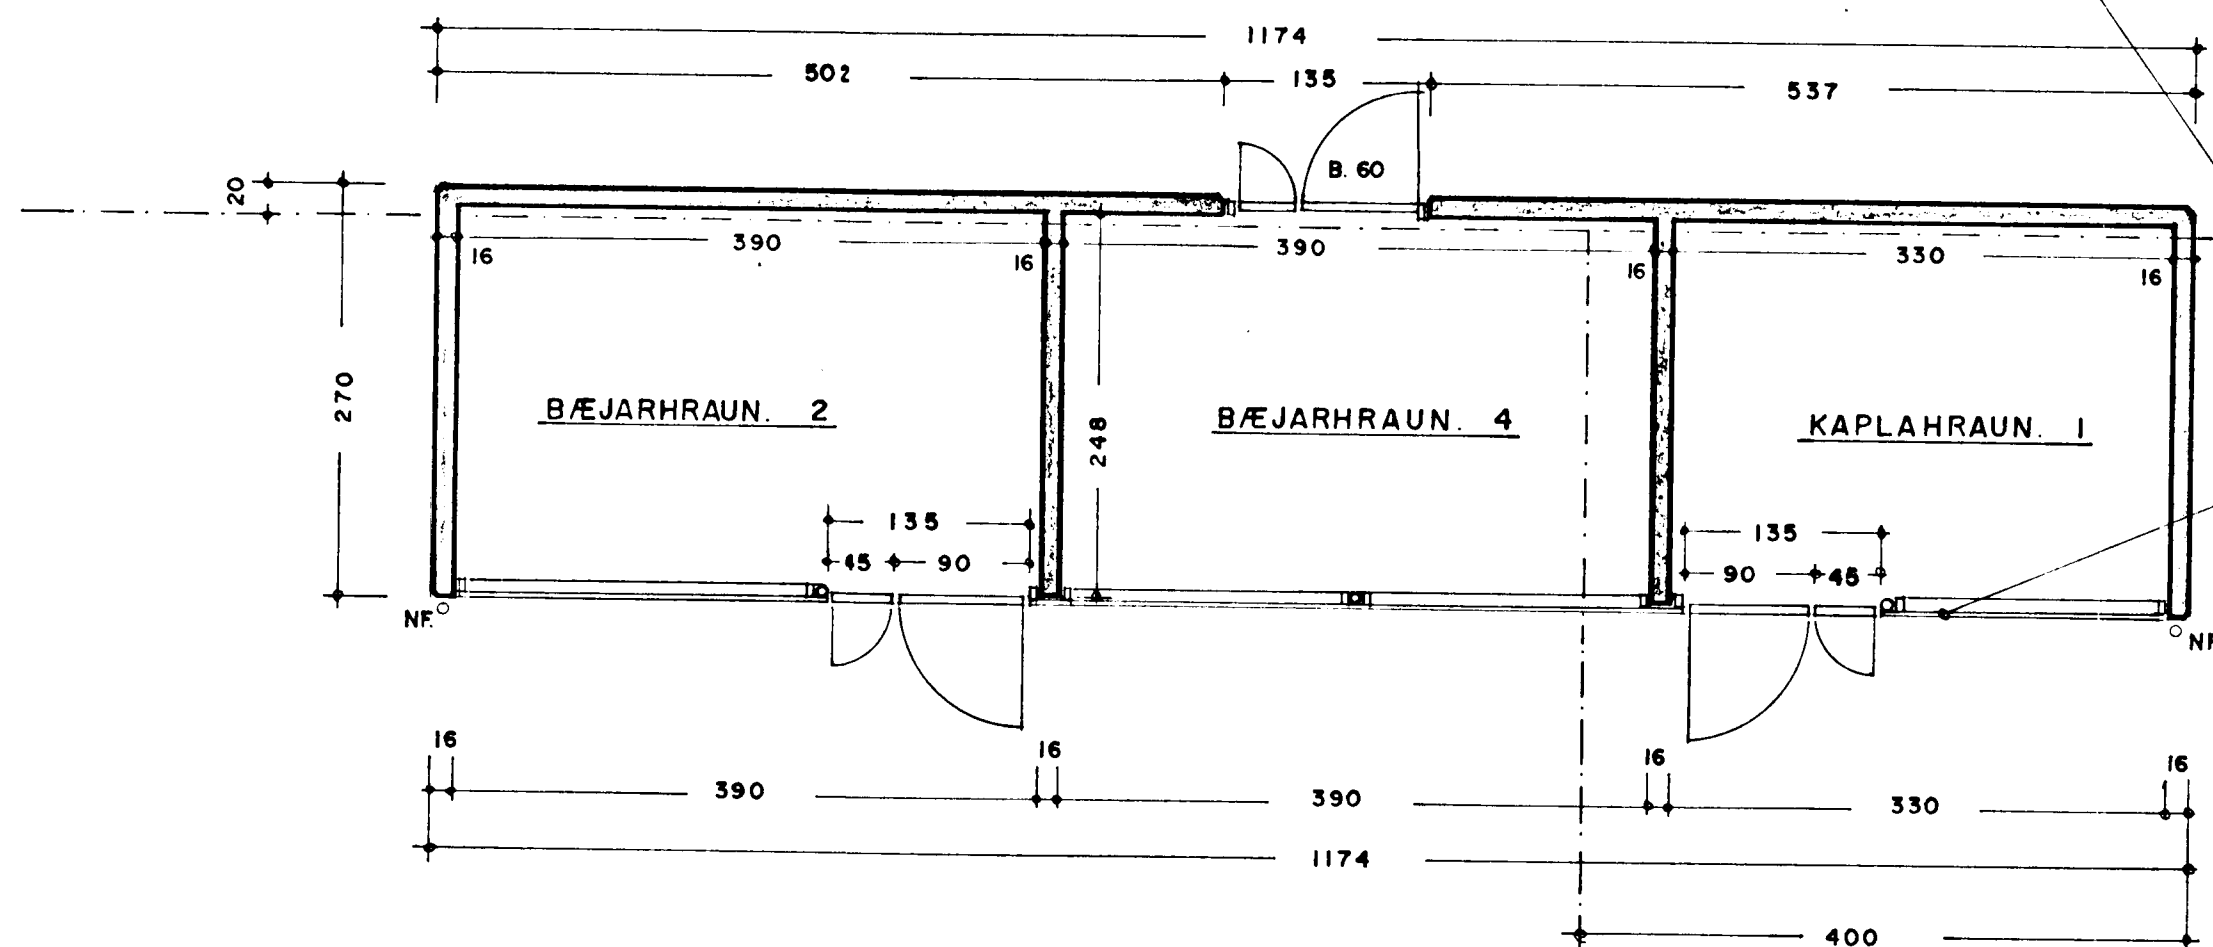

GRUNNMYND AF SORPGEYMSLUM. 1:50

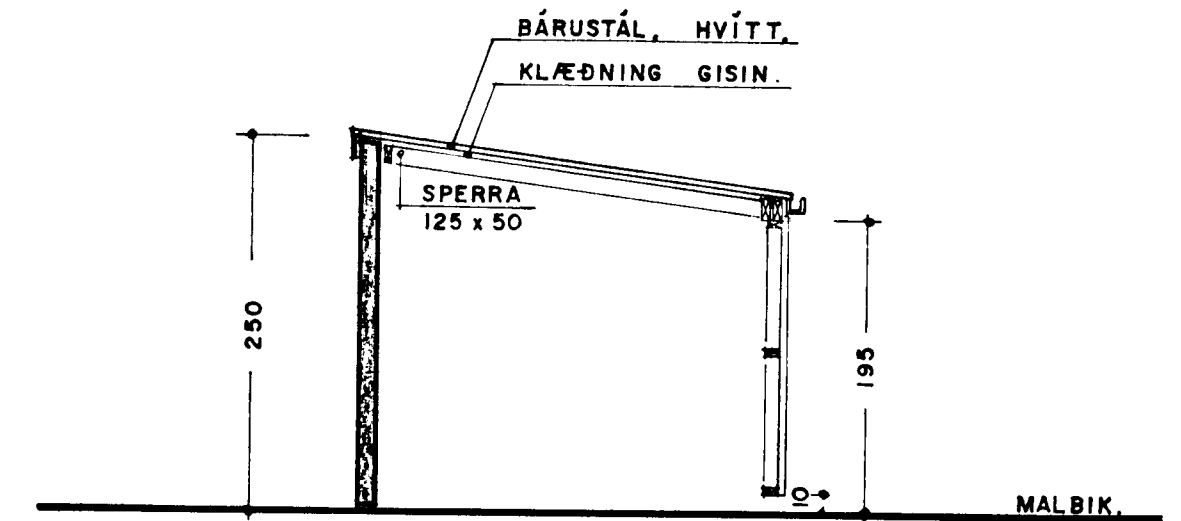

SNEIÐING 1:50

BÆJARHRAUN 2 - 4 KAPLAHRAUN 1 SORPGEYMSLUR.

VERK NR. 39
TEIKN. NR. 21

DAGS. 16. 10. 89 MÁL. 1:50
BREYTT. 5.-1.-90

JON GUÐMUNDSSON ARKITEKT Ólafur Vallimannsson
VINNUSTOFA, REYKJAVÍKURVEGI 68 HAFNARFIRÐI. Sími. 53766