


Gambykkt á fundi bygginga-
nefndar p. 11.15.1994

BYGGINGAFULLTRÚINN
LHAFNAFIRÐI

BLAÐ 2

LÓÐARMÖRK

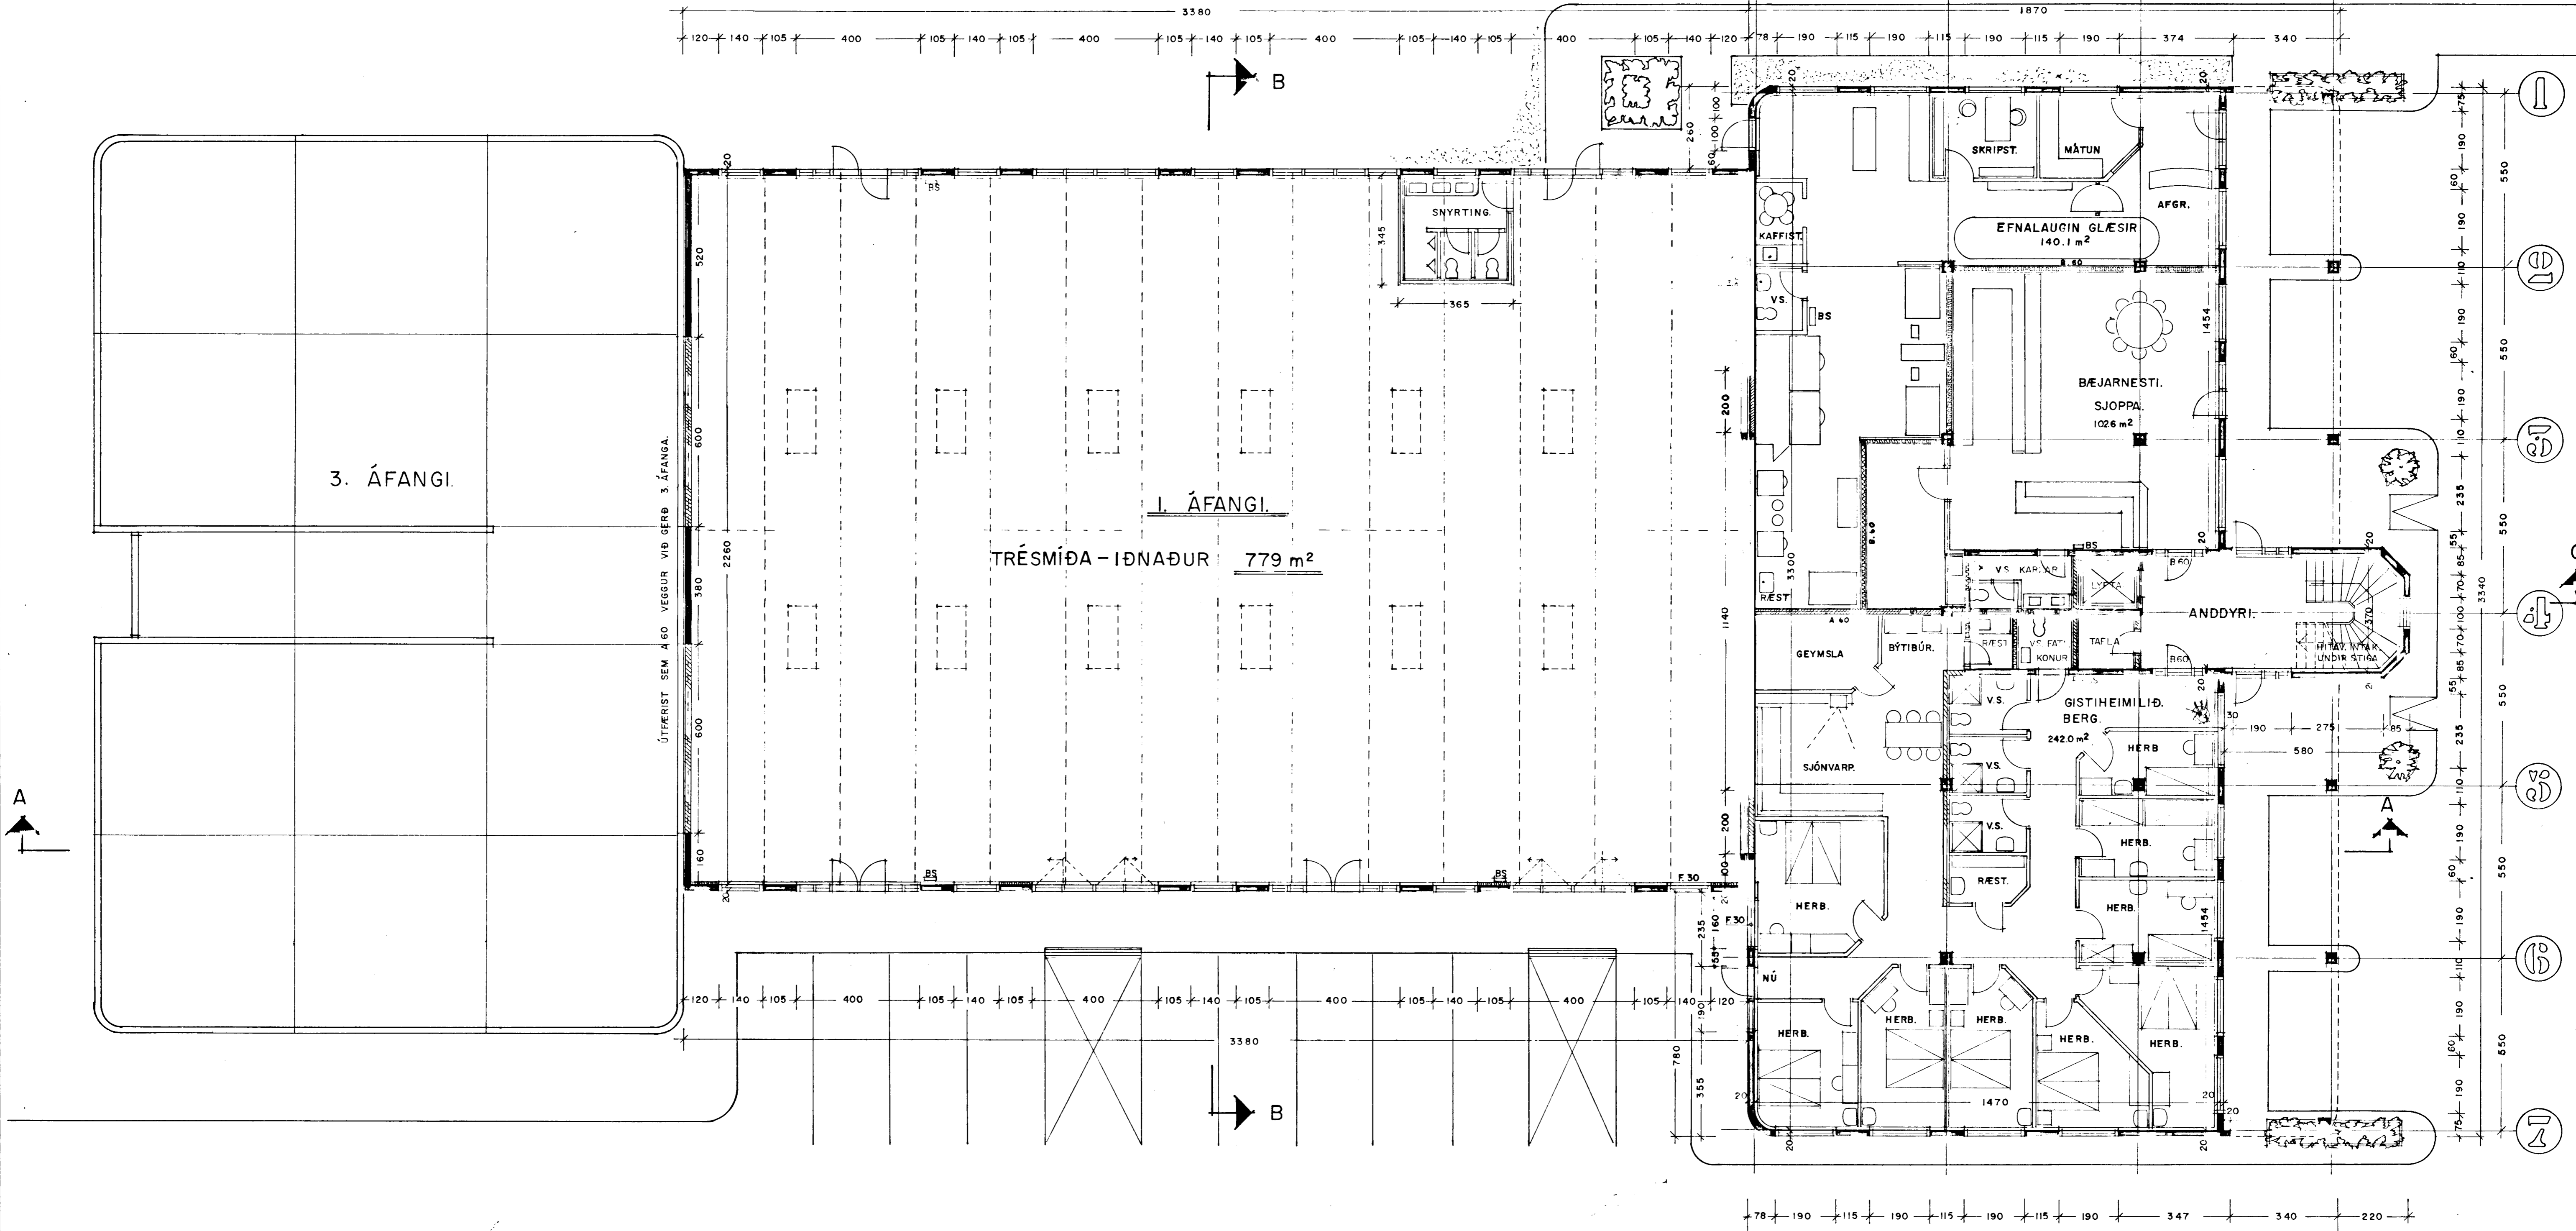

GRUNNMYND I. HÆÐ.

I. ÁFANGI 779 m²

II. ÁFANGI 533 m²

SKÝRINGAR VEGNA GISTIHERBERGJA I. HÆÐ.: HÖFUNDIR AF INNRA SKIPULAGI ER LOVISA CHRISTIANSE.

ALLIR INNVEGGIR SKULU VERA A. 60 ALLAR HURÐIR. B 30

BREYTT 4-4-1990 Þan Ósmundsson

BREYTT 3-5-1994 INNRA SKIPULAGI EFNALAUGAR

BREYTT 6-11-83

GANGSTÍGUR 3,0m

LÓÐARMÖRK

BÆJARHRAUN 4 - KAPLAHRAUN 3 HAFNAFIRÐI

VERK NR. 011 ARKITEKT JÓN GUÐMUNDSSON
TEIKN. NR. 02 MIKLUBRAUT 58 RVÍK. SIMI. 13834

DAGS. 9-3-83 MÁL. 1:100 BREYTT. 6-11-83 27-9-86

SAMB.