


Flensborgarskóli  
Rafmagnslögn

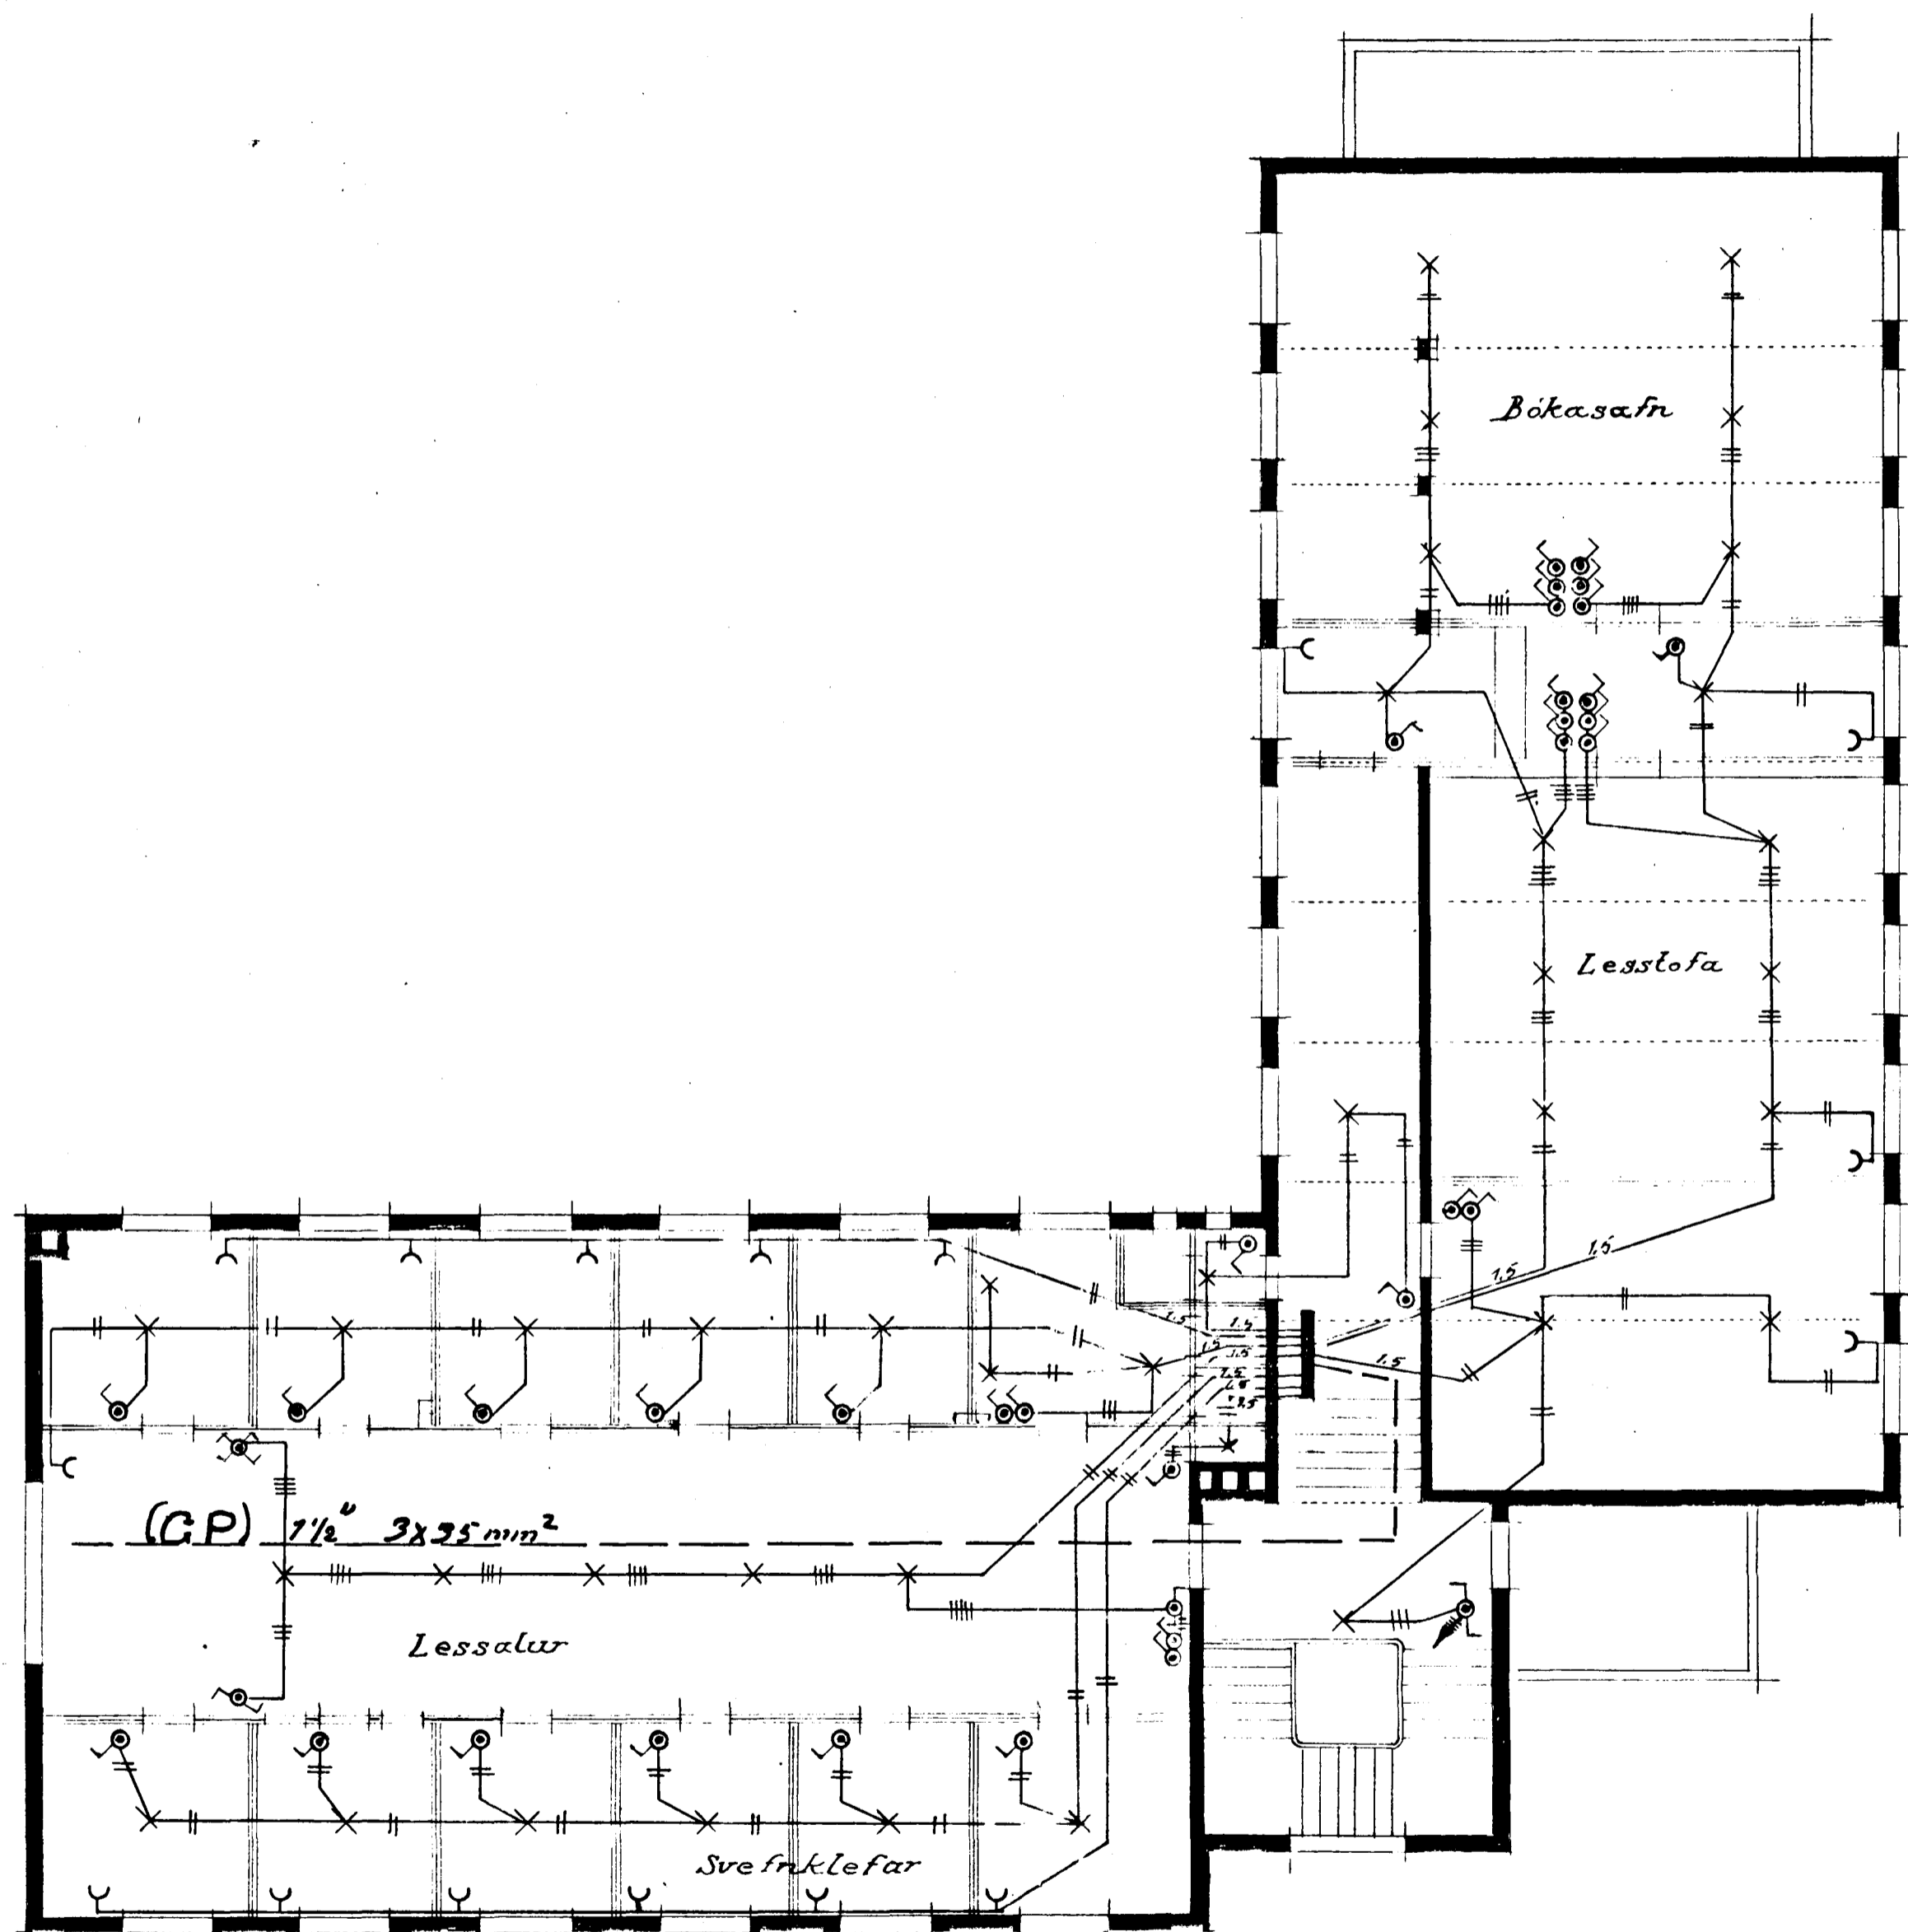

2 hæð



Reykjavík í júní 1935  
Jóni Gauri