



Flensborgarskóli  
Rafmagnslögn

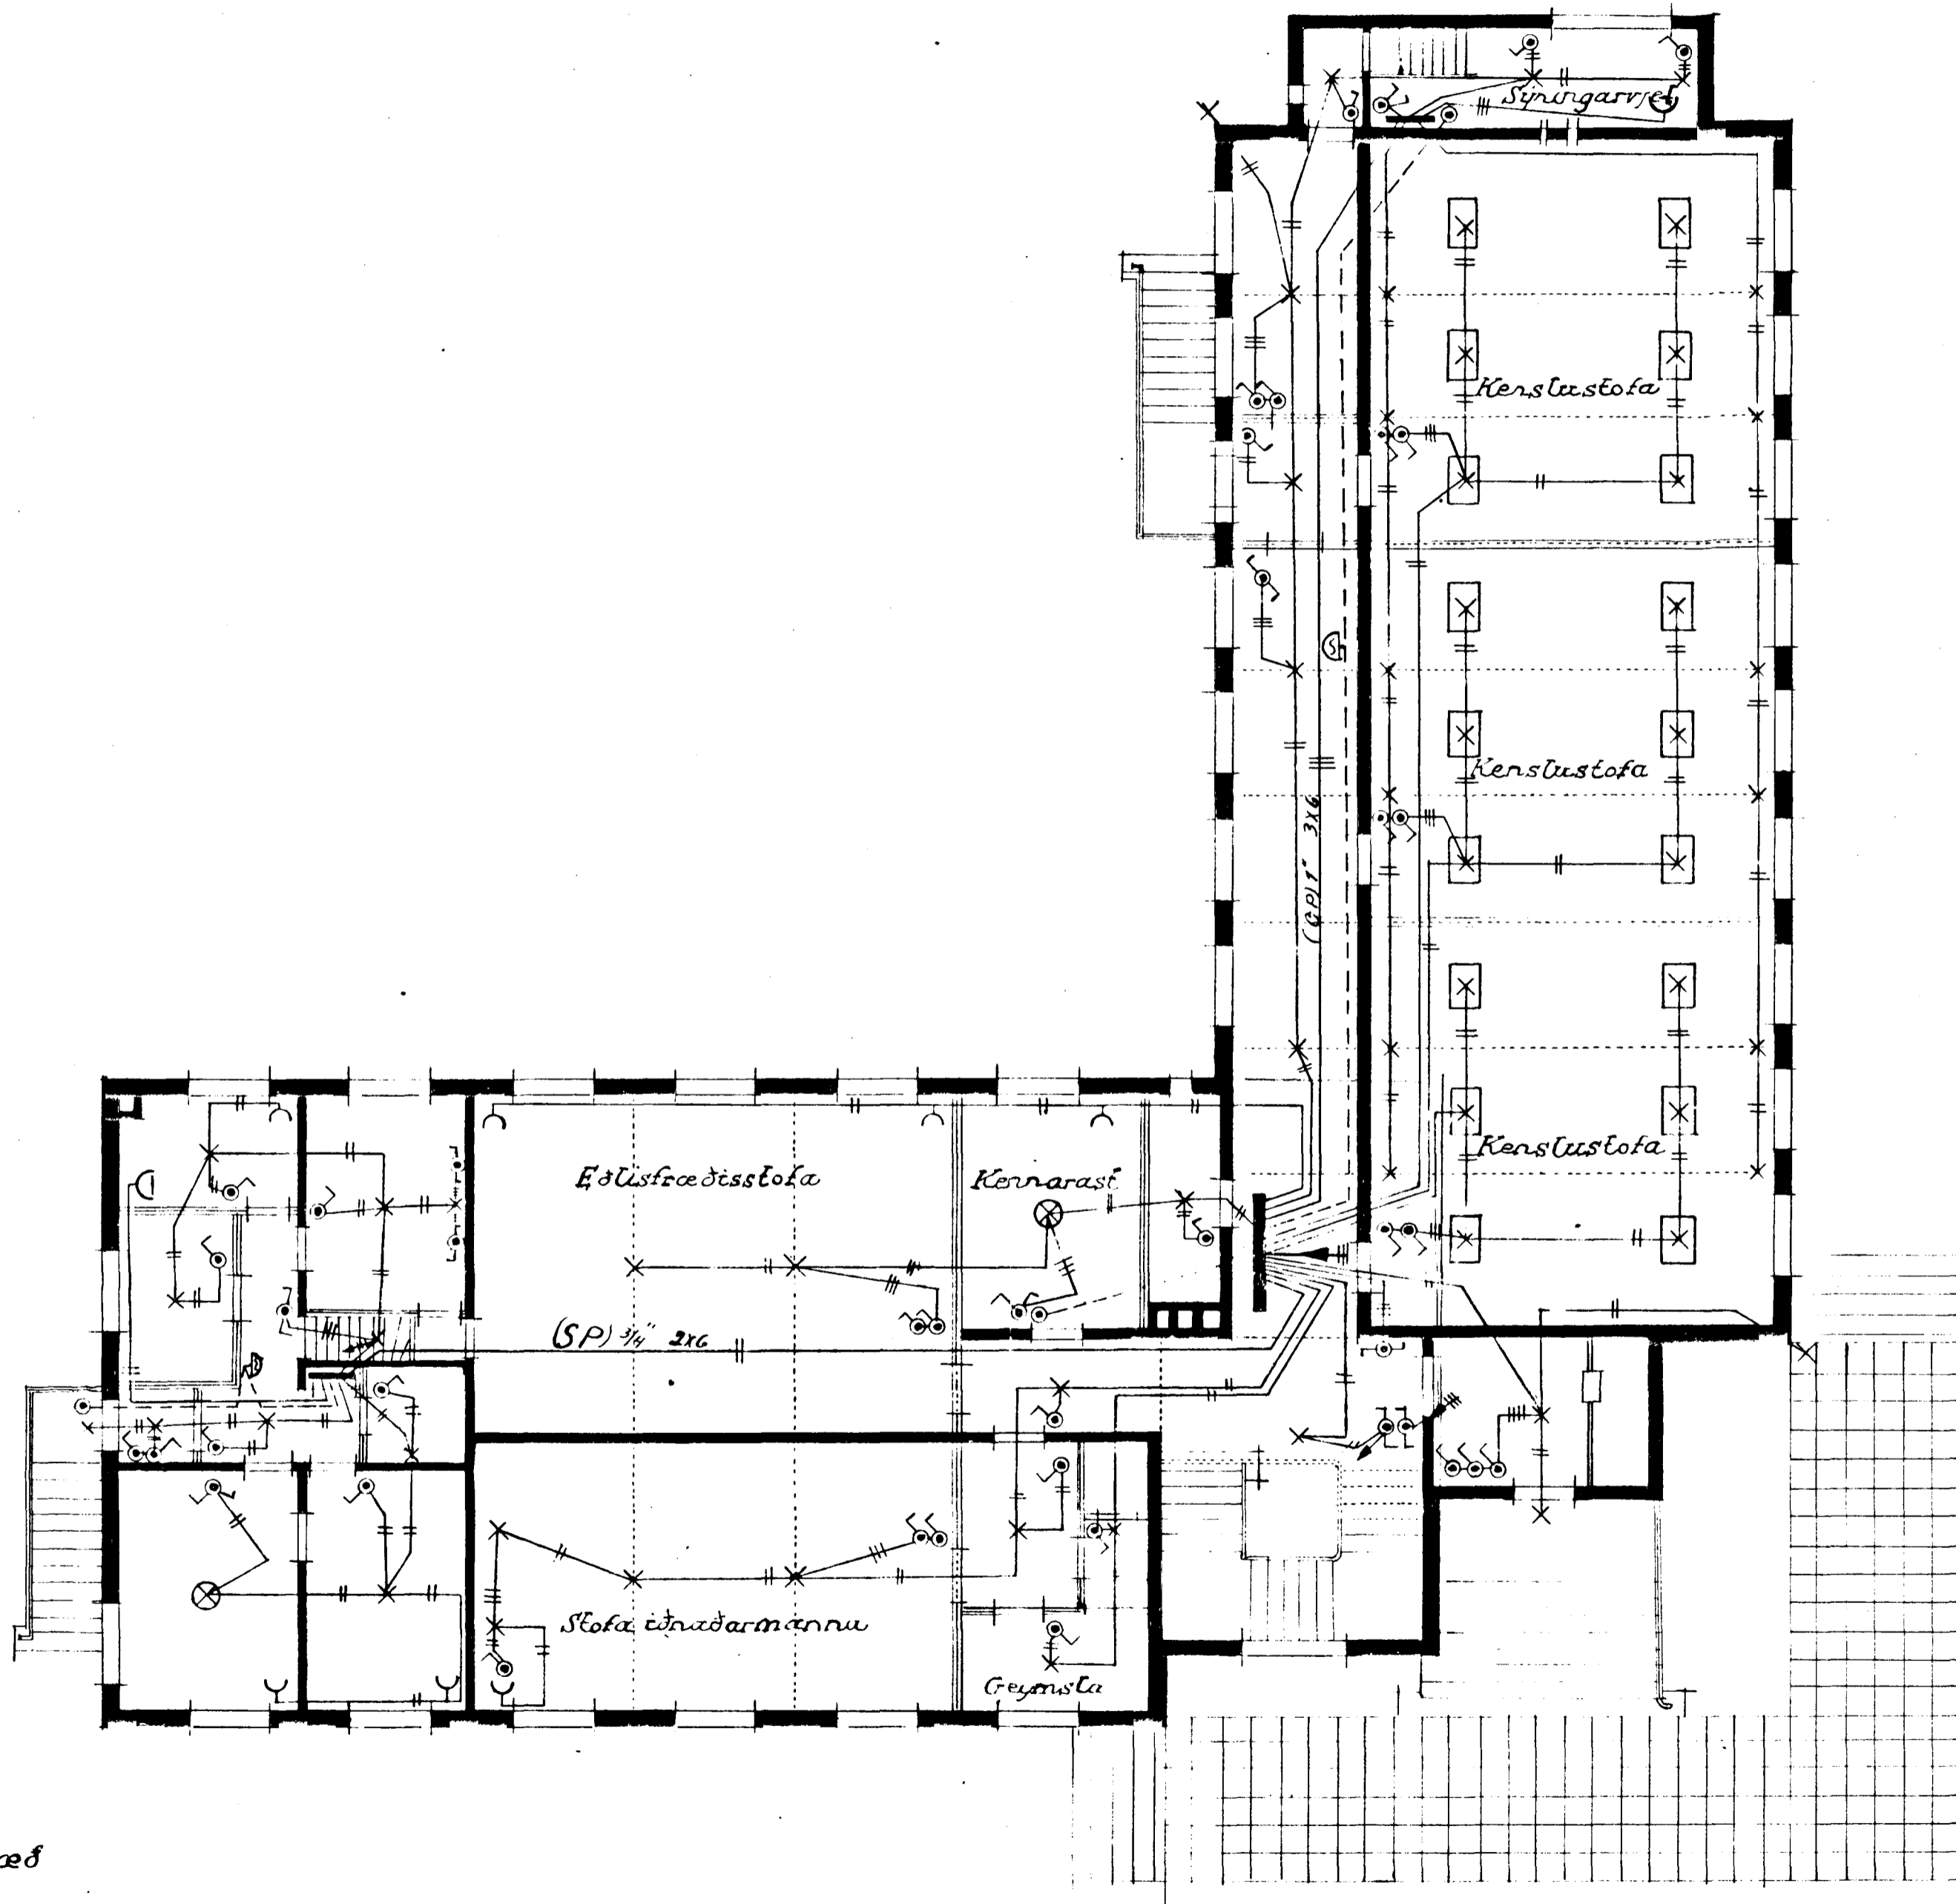

1 hæð

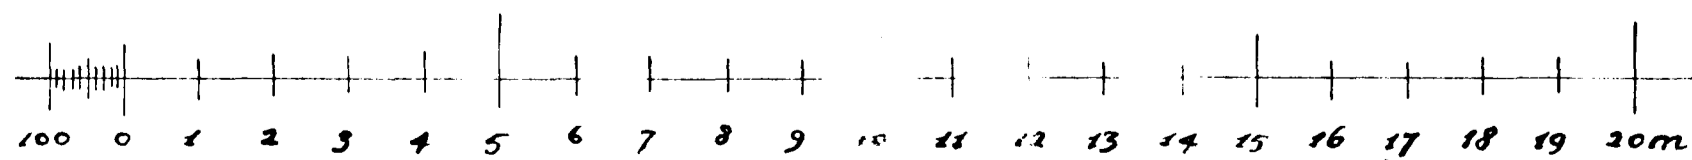

Reykjavík í júní 1935  
Jón Þorláksson