




ÚTITRÖPPUR TIL NORÐURS 1:20

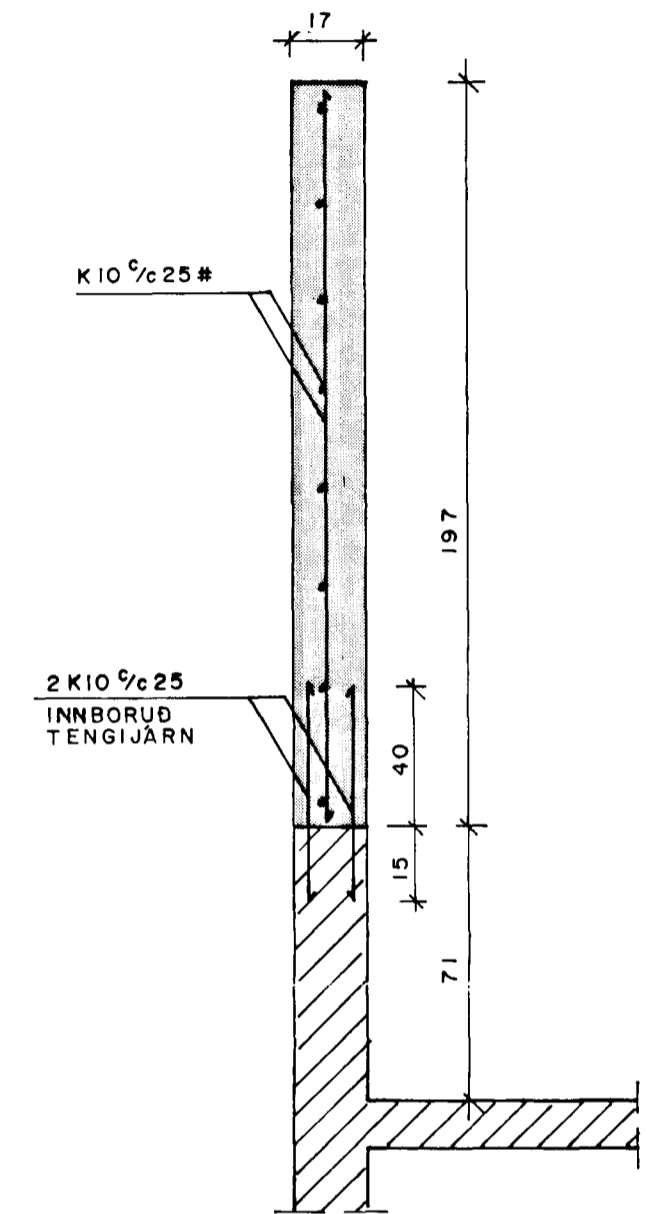

SNID B-B 1:20

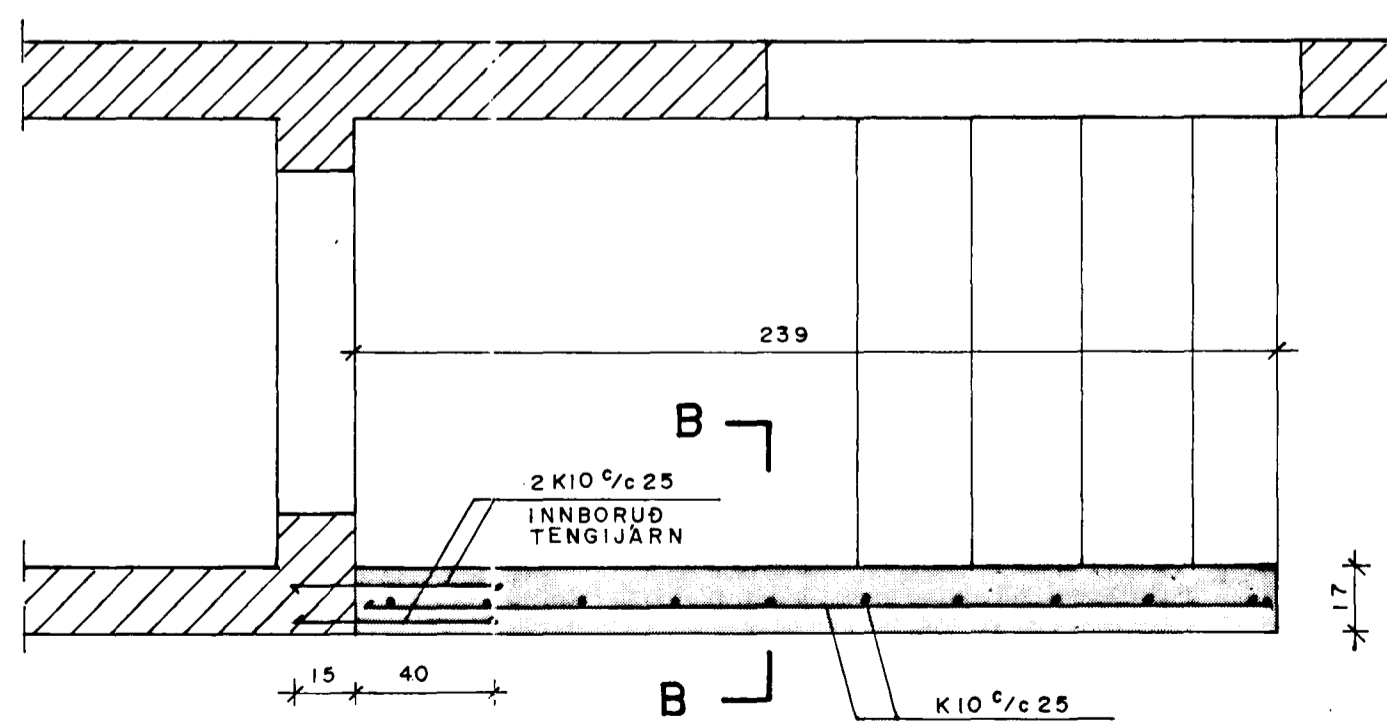

SNID A-A 1:20

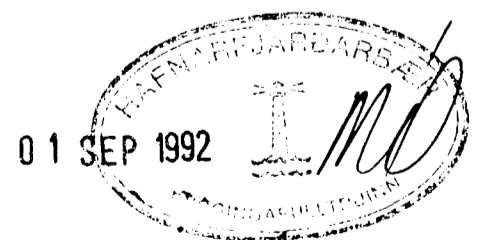

**VERKFRÆDISTOFA** HALLDÓRS HANNESSONAR S. 91-54355  
BÆJARHRAUNI 20 - HAFNARFJÖRÐUR

FLENSBORGARSKÓLI HAFNARF.  
SKJÖLVEGGUR VIÐ KJALLARA-  
TRÖPPUR TIL NORÐURS

Mkv: 1:20  
Reiknað: HH  
Teiknað: KA  
Yfirarið:

Verk: Blað nr: [.] Dags: 'AGUST '92