

Lyftuhús

Þak

7. hæð

6. hæð


5. hæð

4. hæð

3. hæð

2. hæð

1. hæð

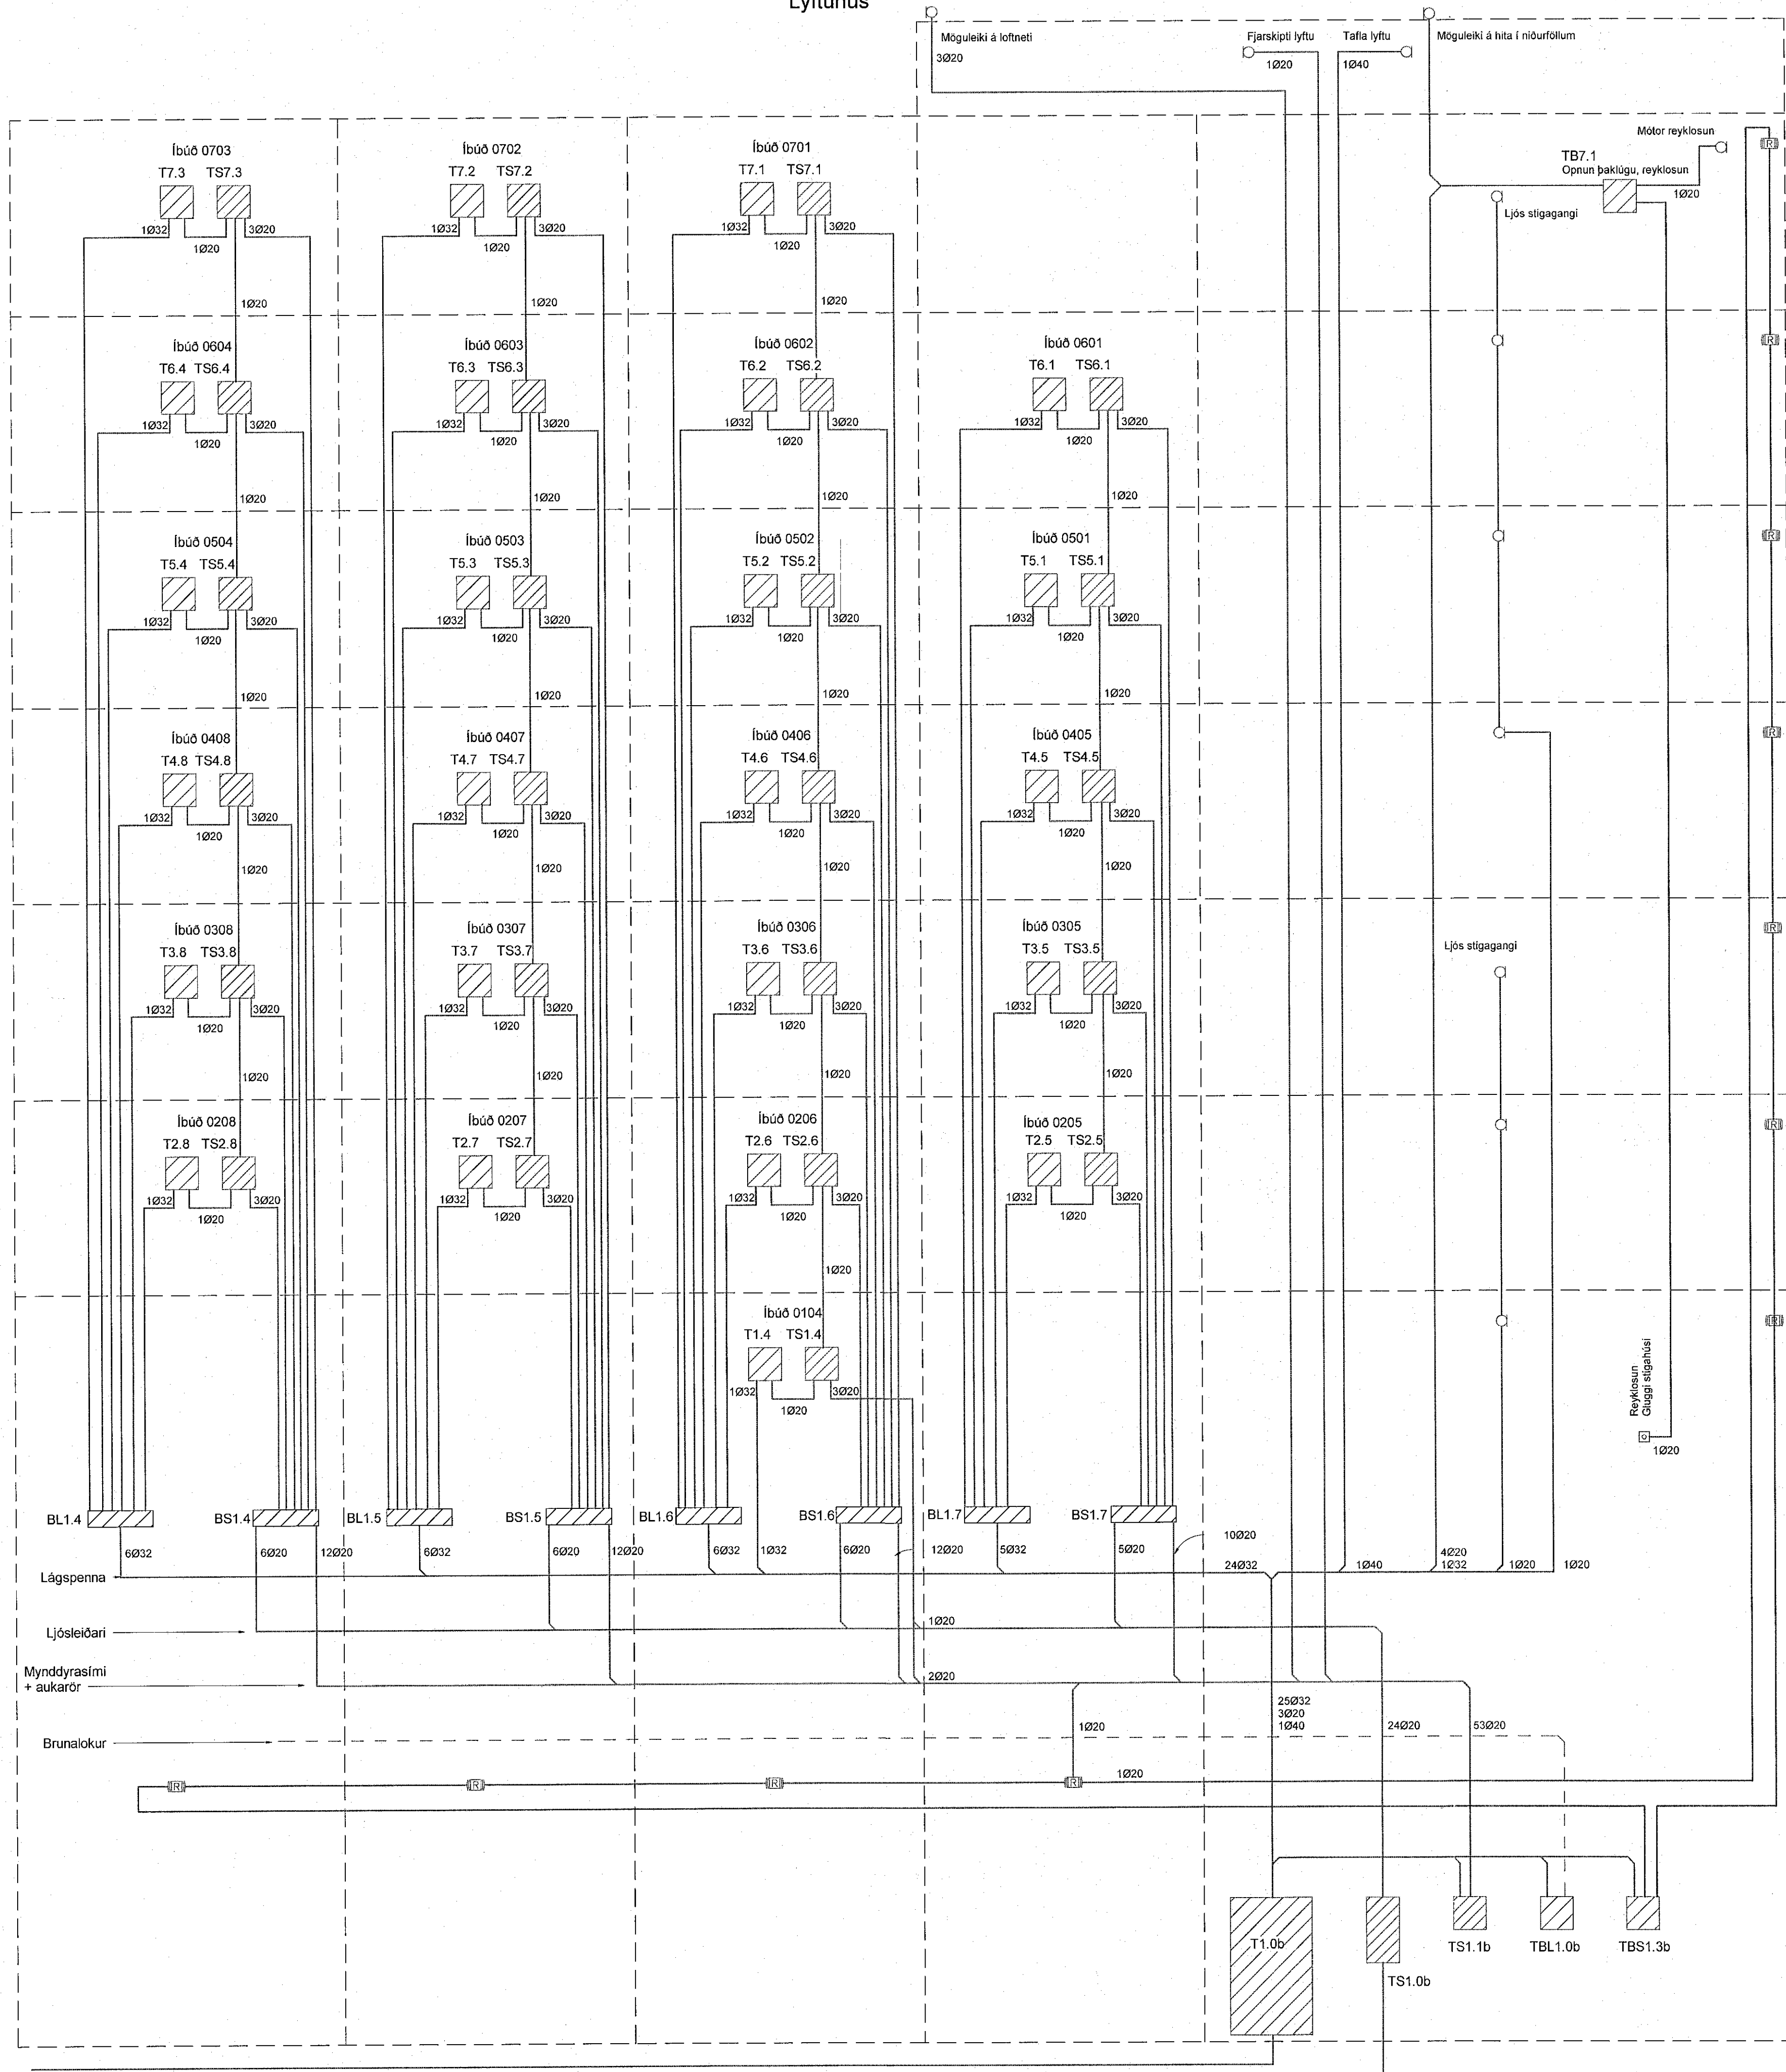

Heimtaug rafveitu
3/N ~ 400/230V 50Hz TN-C-S

Heimtaug fjarskipta
Ljósleiðarar

Vísid:	17.3.2023 10:05:27	Úprettur:	17.03.2023
Útg.	Dags.	Skýring	Bréf: Yfirf.
A	17.03.2023	Verktækning	

Skýringar
Lagnir sem fara frá tæknirými í hverja íbúð

1. Ljósleiðari, single mode
2. Mynddyrasími strengur

Töfluskápar skýring

1. T1.0b Inntak heimtaugar aðaltafla, mælatafla
2. TS1.0b Inntak ljósleiðara
3. TS1.1b Smáspennuskápur
4. TB7.1 Stjórnskápur fyrir brunalúgur
5. TBL1.0b Stjórnatafla fyrir brunalokur
6. TL1.0a Stjórnskápur loftræsikerfi
7. TBS1.3b Brunastöð

BL1.x Gegnumdráttarbox lágspennu í lofti kjallara
300x100x50mm (lxbld)
ATH dýpt má ekki vera meiri en 50mm

BS1.x Gegnumdráttarbox smáspennu í lofti kjallara
300x100x50mm (lxbld)
ATH dýpt má ekki vera meiri en 50mm

Single mode ljósleiðari með 9 micron kjarna og minnst tveim fiberþráðum eru lagðir í hverja íbúð frá inntaksskáp TS1.0b.

Leggja skal bus streng fyrir mynddyrasíma frá íbúðum að TS1.1b