



Vitab: 17.3.2023 09:59:01	Opentur: 17.03.2023
Útg. Dags. Skýring	Br.af: Ylfr.
A 17.03.2023 Verkteikning	

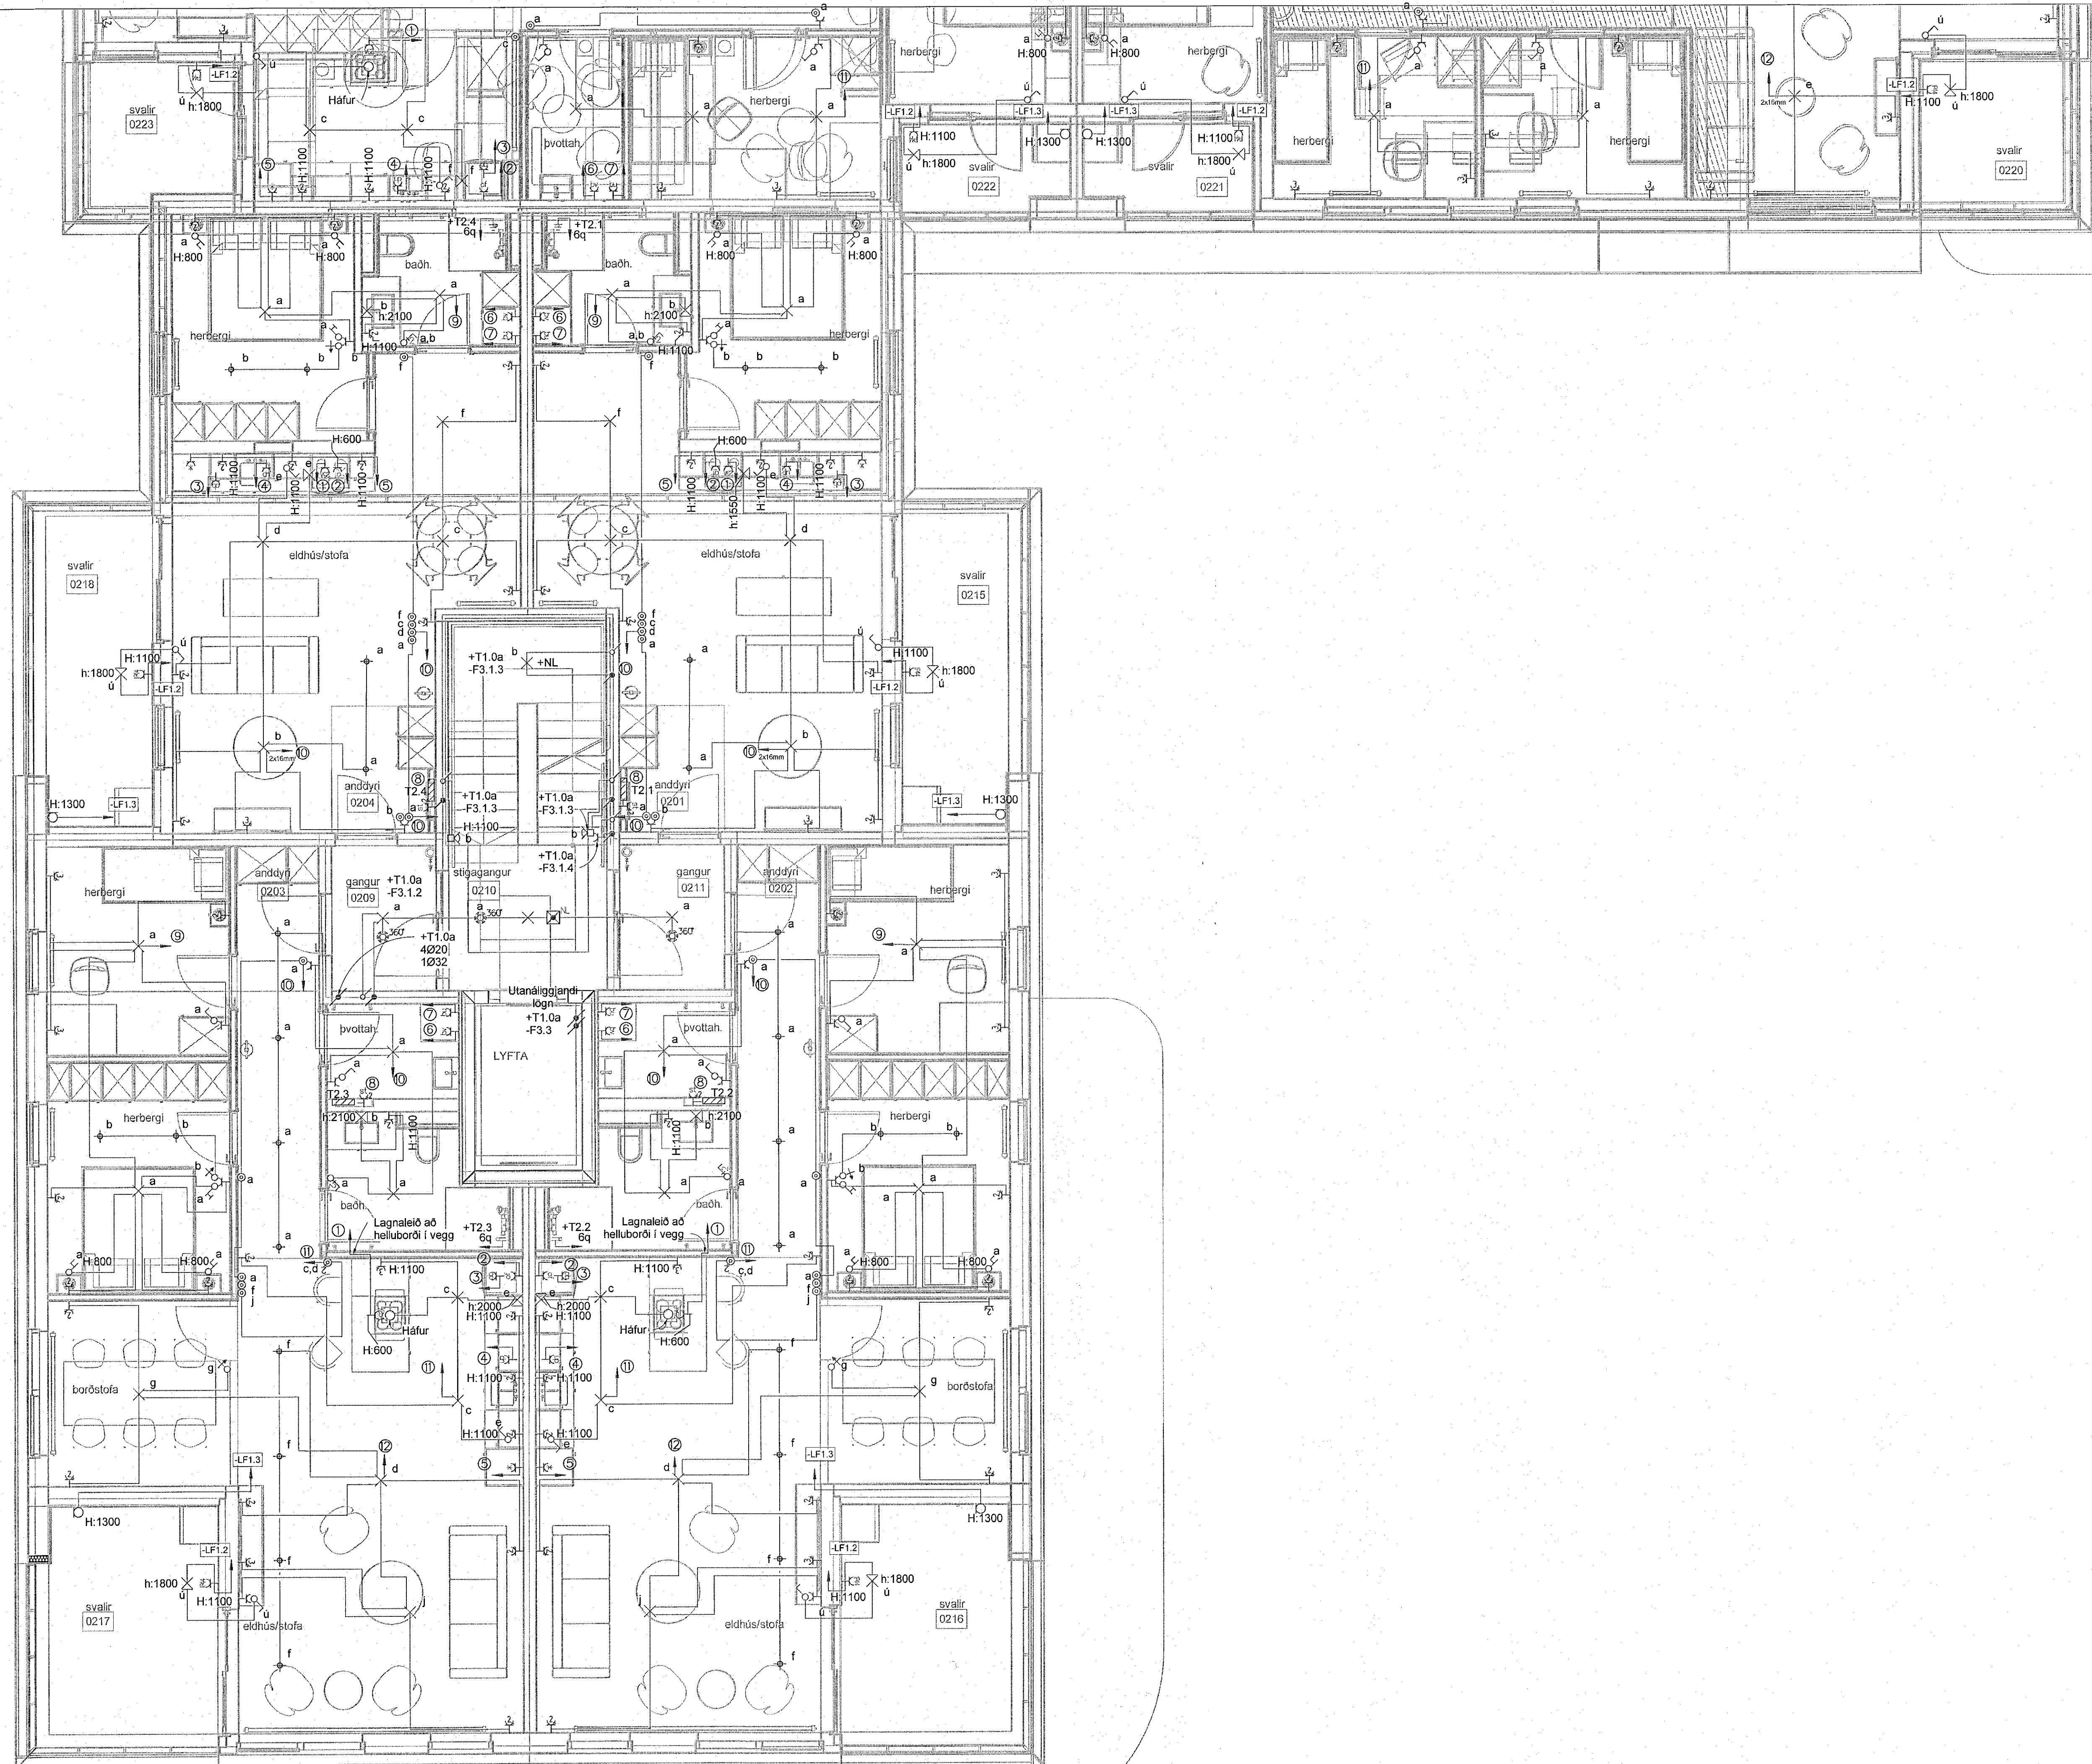

Skýringar á greinamerkingum íbúða

- | Nr.    | Grein    | Tæki                   |
|--------|----------|------------------------|
| ①      | -F1.1.1  | Helliuborð             |
| ②      | -F1.1.2  | Bakarofn               |
| ③      | -F1.1.3  | Órbylgjuöfn            |
| ④      | -F1.1.4  | Uppþvottavél           |
| ⑤      | -F1.1.5  | Tenglar eldhúsi        |
| ⑥      | -F1.1.6  | Þvottavél              |
| ⑦      | -F1.1.7  | Purrkari               |
| ⑧      | -F1.1.8  | Búnaður smáspennutöflu |
| ⑨      | -F1.1.9  | Ljós og tenglar        |
| ⑩      | -F1.1.10 | Ljós og tenglar        |
| ⑪      | -F1.1.11 | Ljós og tenglar        |
| ⑫      | -F1.1.12 | Ljós og tenglar        |
| -LF1.2 | -LF1.2   | Útljós og útlengill    |
| -LF1.3 | -LF1.3   | Loftrásakerfi íbúðar   |

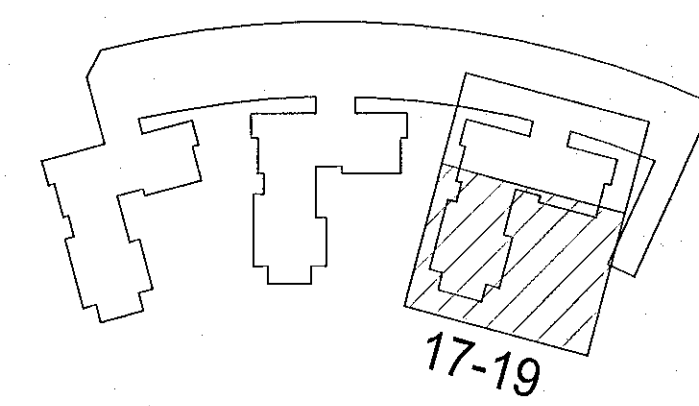

Hringhamar 17-19  
221 Hafnarfjörður

Rafkerfi  
Almennar raflagnir, ljós og tenglar  
2.hæð, hluti 2

TEIKNUMÉR	BLAÐSTÆRÐ	HANNAÐ	GESP/WMM
9354-001	A1		LRR
02_3_16_22		VERFARAÐI	AH
DAGS.	MÆLKVARÐI	ÚTGÁFA	
17.03.2023	1 : 50	A	