
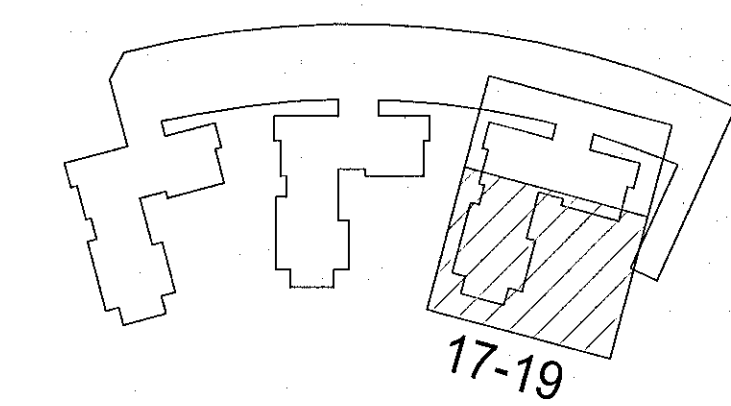


Veldi:	17.3.2023 10:01:35	Opentur:	17.03.2023
Útg.	Dags.	Skýring	Bráfl. / Yfirf.
A	17.03.2023	Verkeigning	

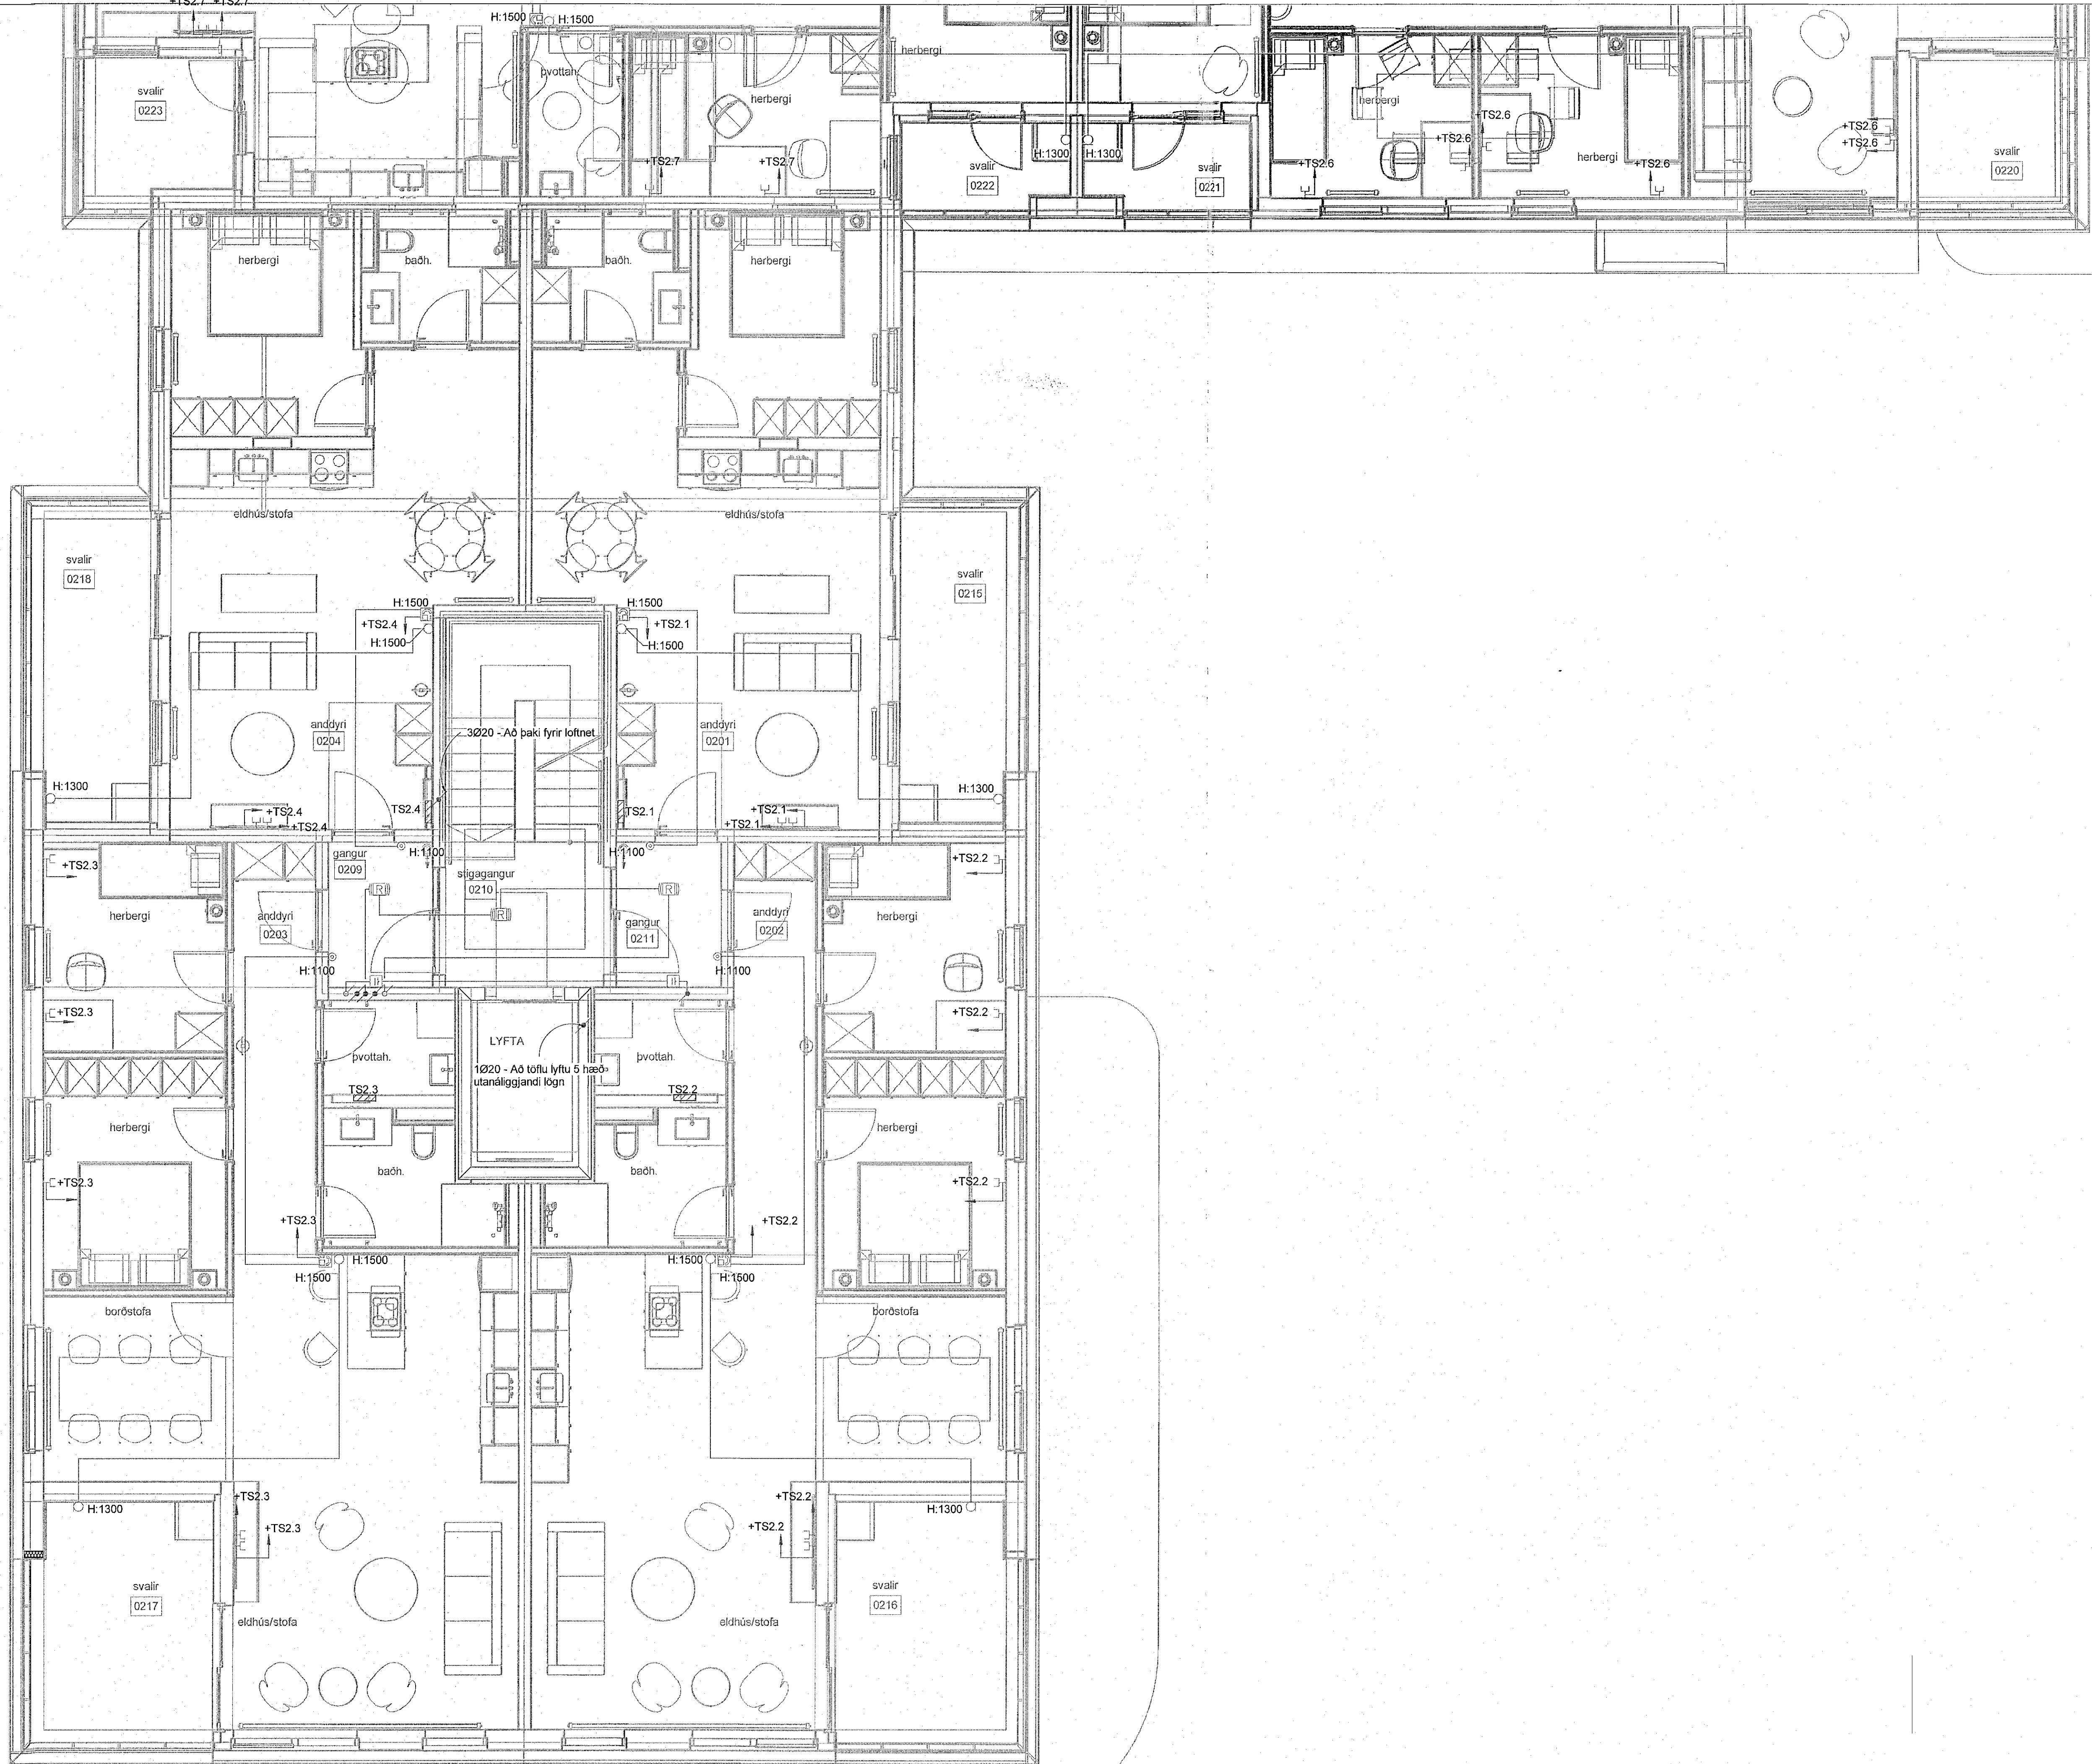

Hringhamar 17-19
221 Hafnarfjörður

Rafkerfi
Smáspenna
2.hæð, hluti 2

TEKNI-NUMER	BLAÐSTÆRÐ	HANNAÐ	GESI/PWM
9354-001	A1	TEKNAÐ	LRR
02_3_30_22		YFIRFARÐ	AH
DAGS	MELKVARÐI	ÚTGÁFA	
17.03.2023	1 : 50	A	