


Skýringar á greinamerkingum íbúða

- | Nr. | Grein | Tæki |
|-------|----------|------------------------|
| ① | -F1.1.1 | Helluborð |
| ② | -F1.1.2 | Bakarofn |
| ③ | -F1.1.3 | Orbylgjuofn |
| ④ | -F1.1.4 | Uppþvottavél |
| ⑤ | -F1.1.5 | Tenglar eldhúsi |
| ⑥ | -F1.1.6 | Þvottavél |
| ⑦ | -F1.1.7 | Purrkari |
| ⑧ | -F1.1.8 | Búnaður smáspennutöflu |
| ⑨ | -F1.1.9 | Ljós og tenglar |
| ⑩ | -F1.1.10 | Ljós og tenglar |
| ⑪ | -F1.1.11 | Ljós og tenglar |
| ⑫ | -F1.1.12 | Ljós og tenglar |
| LF1.2 | -LF1.2 | Útljós og útlitengill |
| LF1.3 | -LF1.3 | Loftræsikerfi íbúðar |

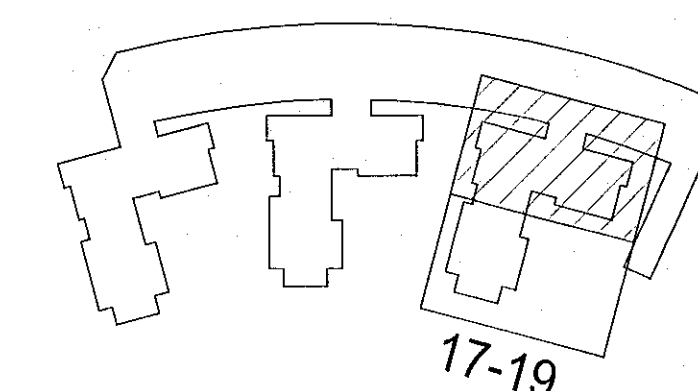

Hringhamar 17-19
221 Hafnarfjörður

Rafkerfi
Almennar rafagnir, ljós og tenglar
3.hæð, hluti 1

TEKNI-NÚMÉR	BLADSTÆRÐ	HANNAÐ	GES/ÞVMM
9354-001	A1	TEKNAÐ	LRR
03_3_16_21		YFRFARÐ	Art

DAGS.	MELKVARÐI	ÚTGÁFA
17.03.2023	1 : 50	A

Útgáfunúmer og dagsetning skýringa: Frumútgáfa 12.04.2022

Höfundur: Gunnar Egill Sveinsson kt. 220461-5568

Höfundarstjóri: Haraldur Ingvarsson kt. 030956-3389

