



Vísid:	17.3.2023 09:59:38	Úpventur:	17.03.2023
Útg.	Dags.	Skýring	Braf: Yfir.
A	17.03.2023	Verkleining	

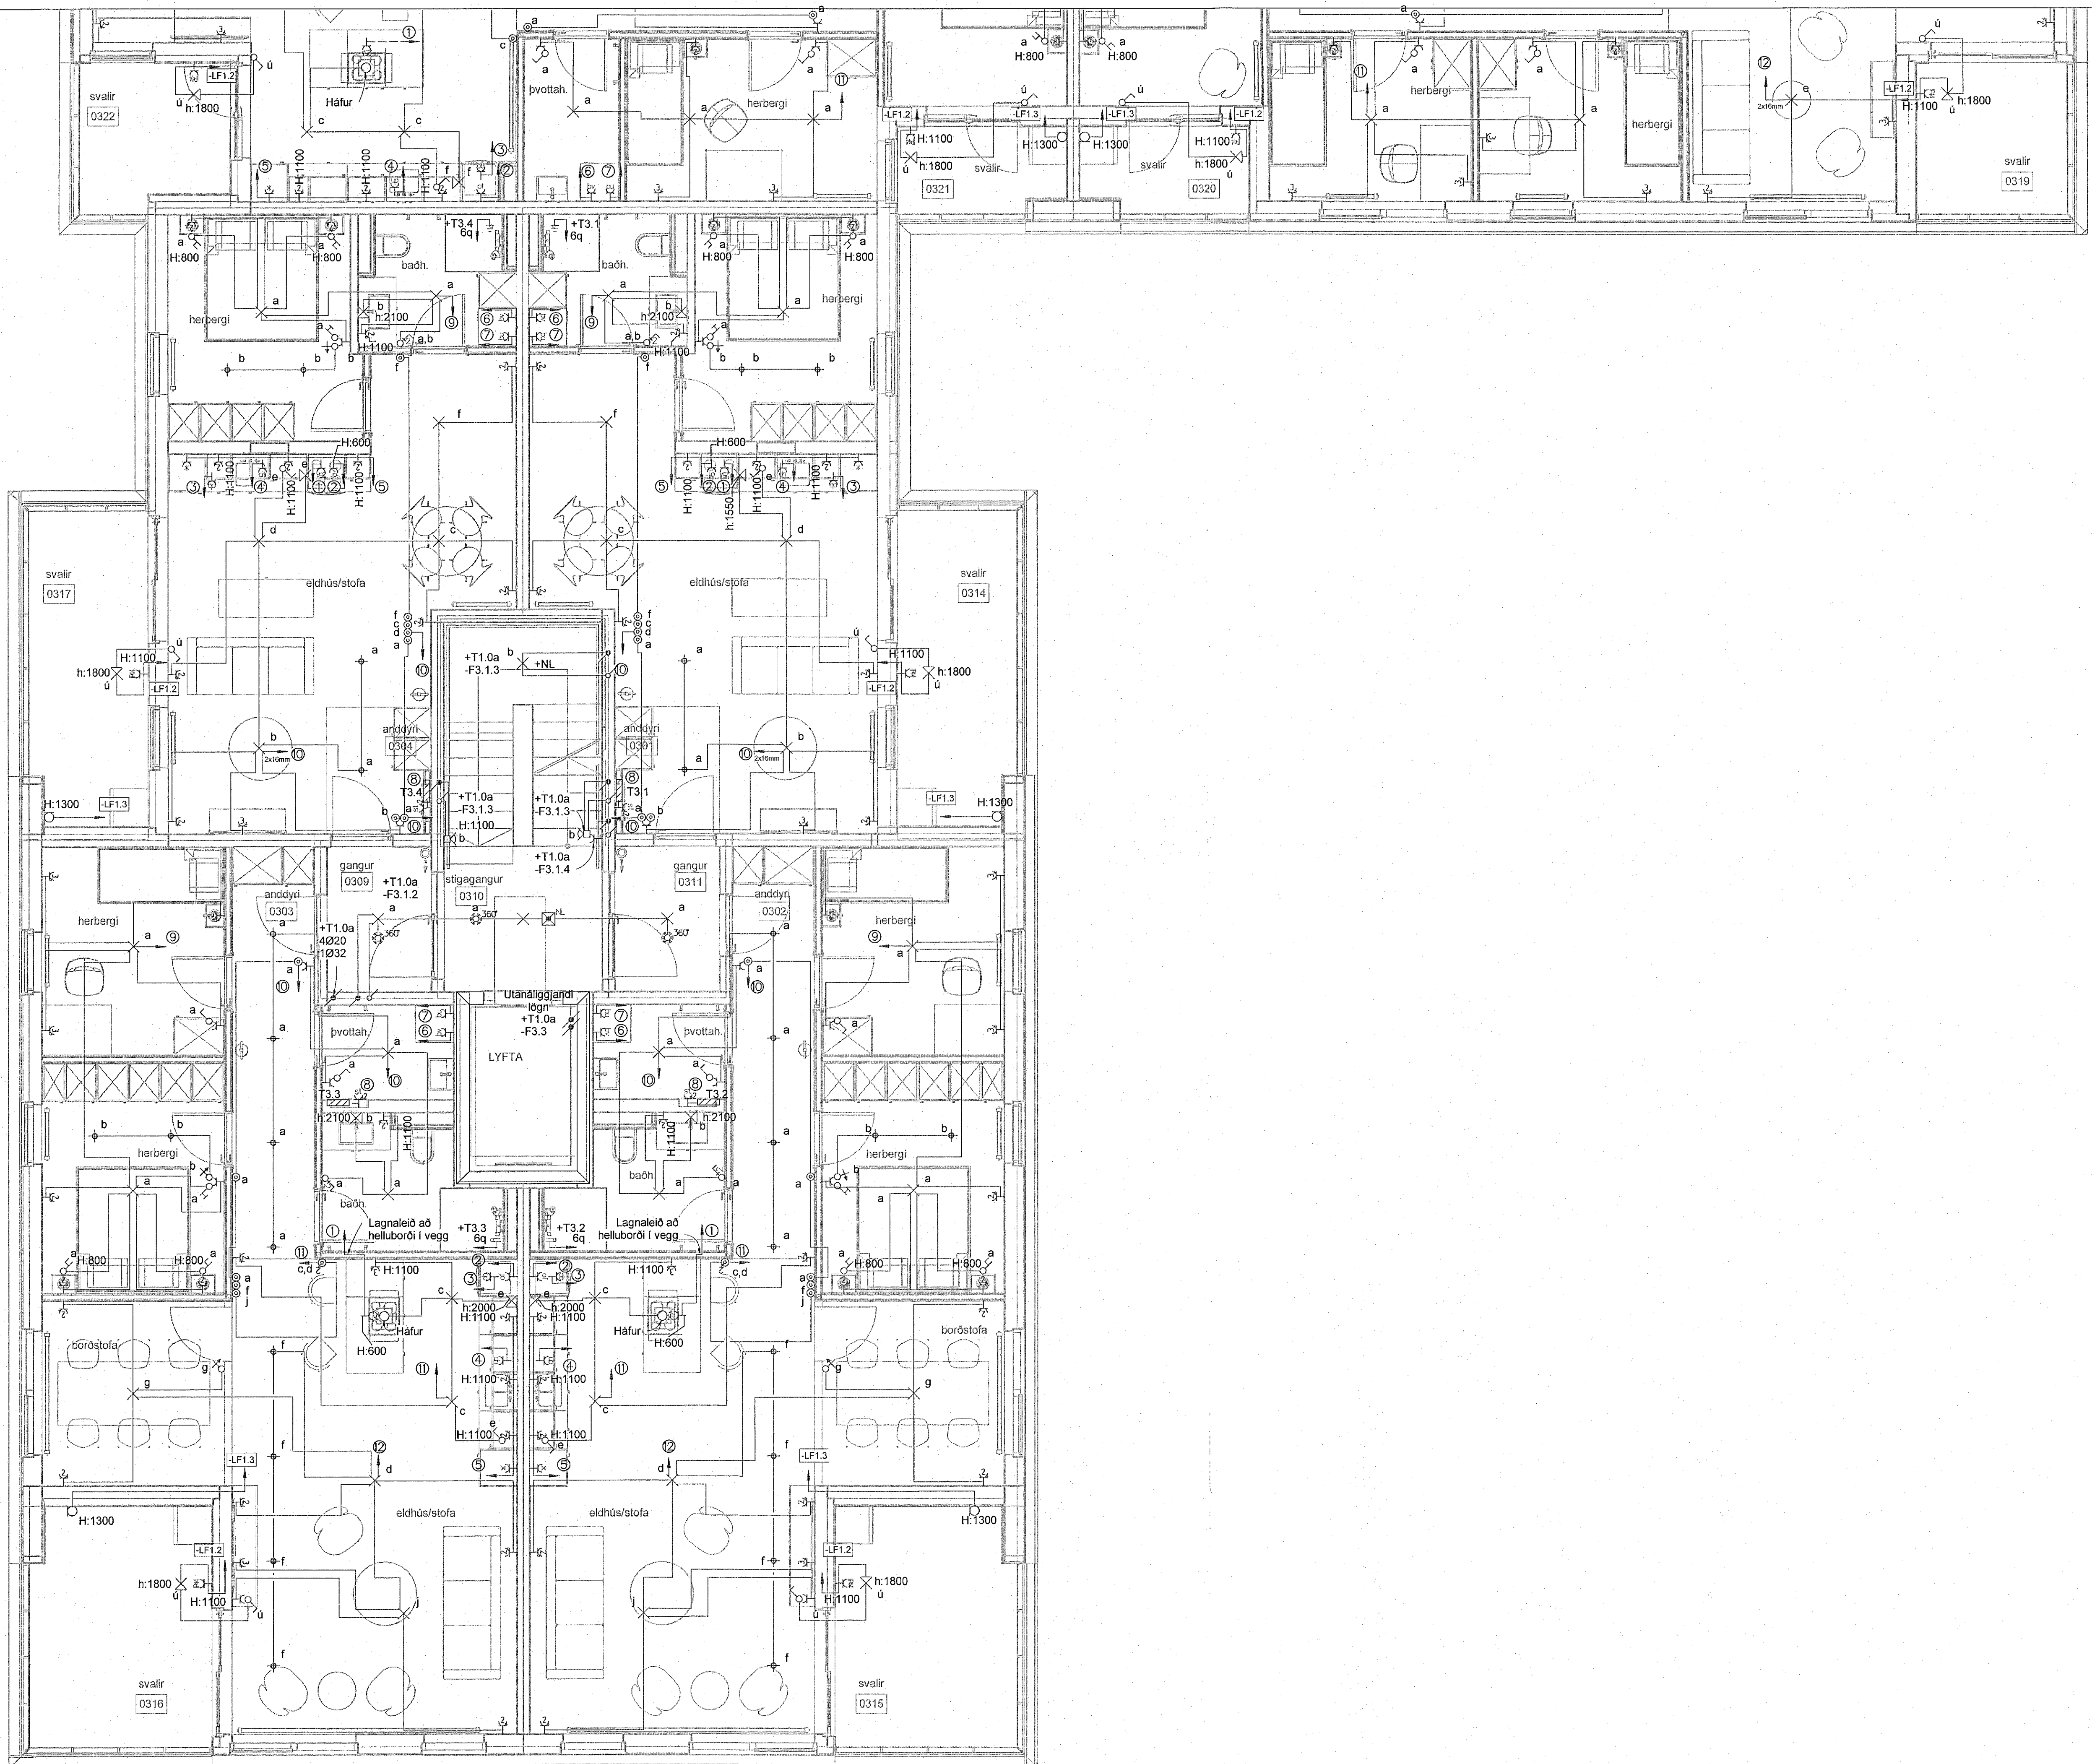

Skýringar á greinamerkingum íbúða

- | Nr. | Grein | Tæki |
|-------|----------|------------------------|
| ① | -F1.1.1 | Helluborð |
| ② | -F1.1.2 | Bakarofn |
| ③ | -F1.1.3 | Orbygluofn |
| ④ | -F1.1.4 | Uppþvottavél |
| ⑤ | -F1.1.5 | Tenglar eldhúsi |
| ⑥ | -F1.1.6 | Þvottavél |
| ⑦ | -F1.1.7 | Þurrkari |
| ⑧ | -F1.1.8 | Búnaður smáspennutóflu |
| ⑨ | -F1.1.9 | Ljós og tenglar |
| ⑩ | -F1.1.10 | Ljós og tenglar |
| ⑪ | -F1.1.11 | Ljós og tenglar |
| ⑫ | -F1.1.12 | Ljós og tenglar |
| LF1.2 | -LF1.2 | Útljós og úttengill |
| LF1.3 | -LF1.3 | Loftræsikerfi íbúðar |

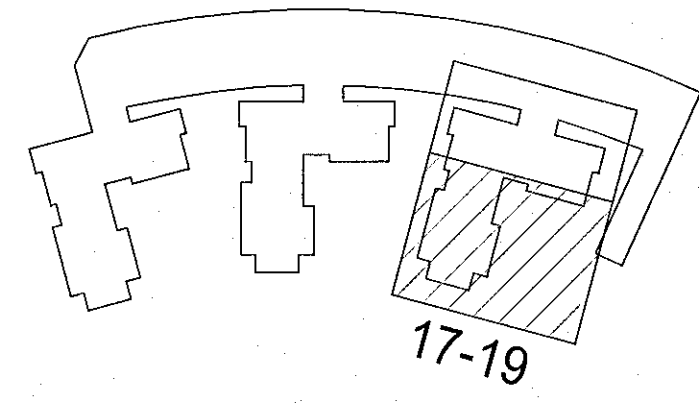

Hringhamar 17-19
221 Hafnarfjörður

Rafkerfi
Almennar raflagnir, ljós og tenglar
3.hæð, hluti 2

TEKNIÐNÚMÉR	BLASTJÆRD	HANNAÐ	GESPJWM
9354-001	A1	TEKNAÐ	LRR
03_3_16_22		YFIRFARIR	Arl
DAGS	MELKVARÐI	ÚTGÁFA	
17.03.2023	1 : 50	A	