
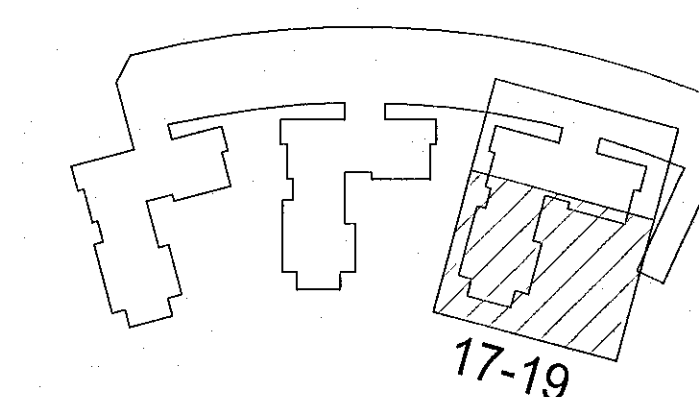


Veld: 17.3.2023 10:02:06 Úprenti: 17.03.2023

Útg.	Dags.	Skýring	Br.afi.	Yfirl.
A	17.03.2023	Verktækning		

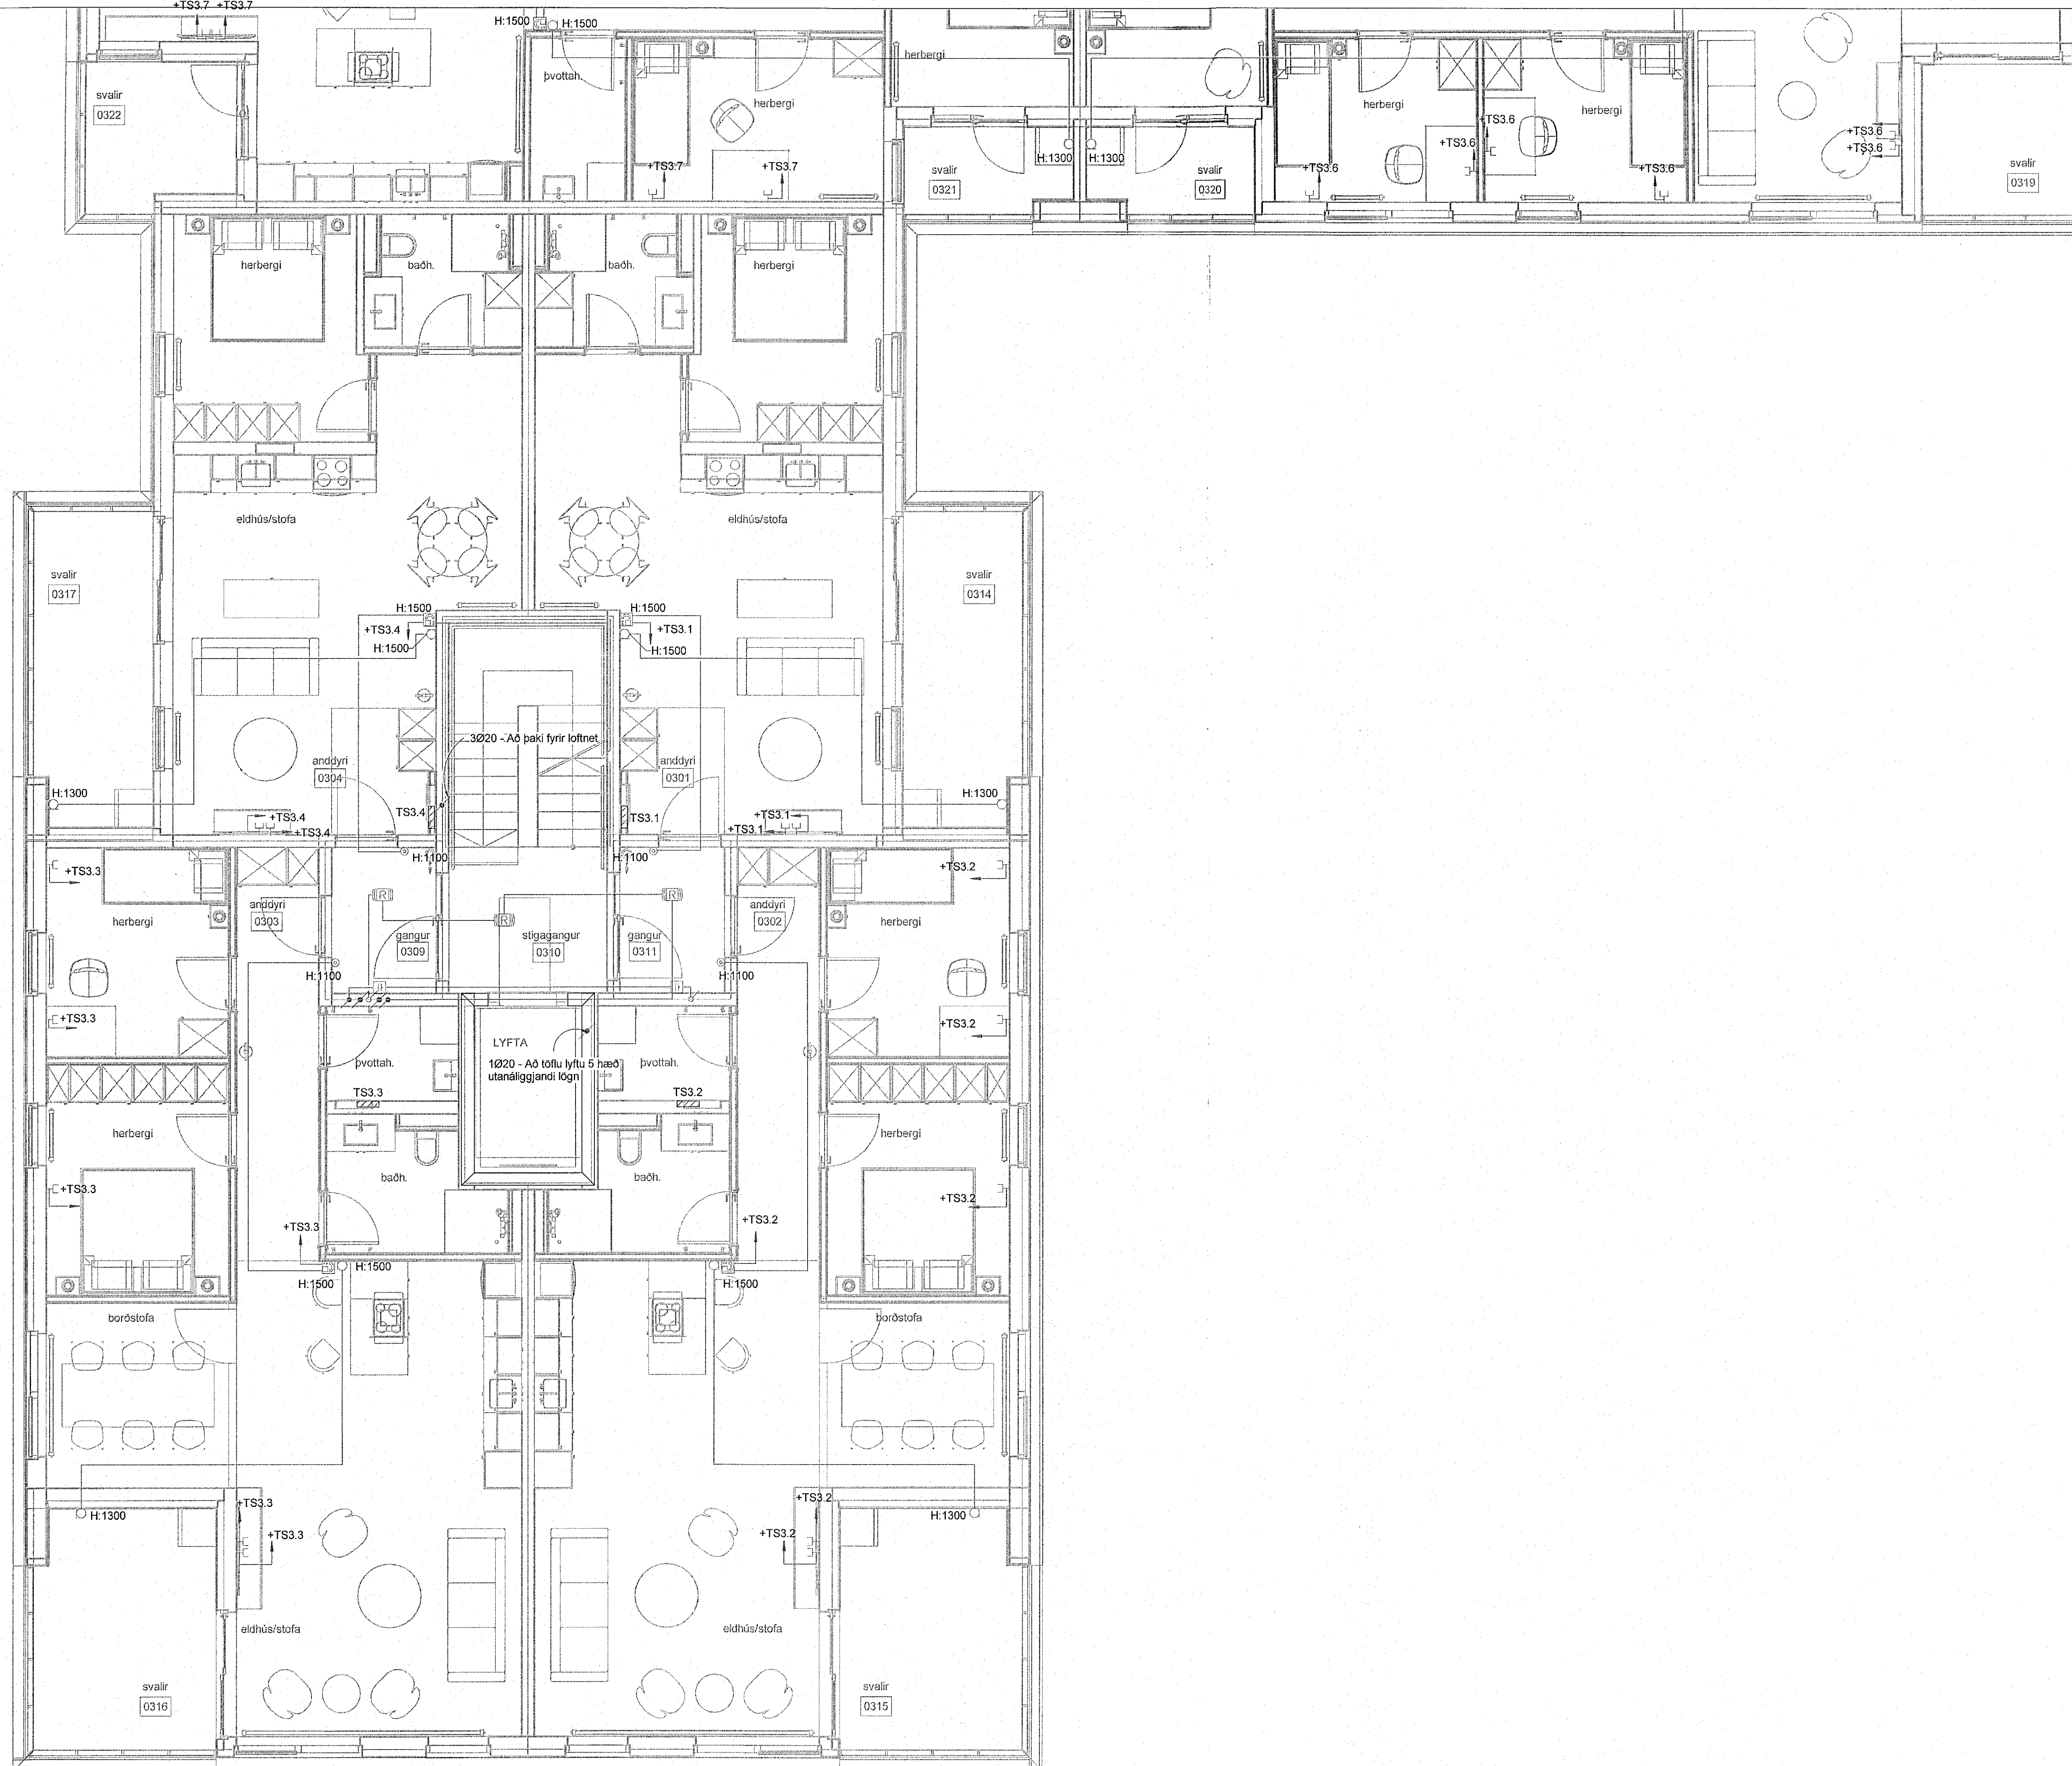

Hringhamar 17-19
221 Hafnarfjörður

Rafkerfi
Smáspenna
3.hæð, hluti 2

TEKNIÐNÚMÉR	BLAÐSTYRÐ	HANNAÐ	GES/ÞWM
9354-001	A1	TEKNAÐ	LRR
03_3_30_22		YFIRFARIR	Afl
DAGS.	MÆLIKVARÐI	ÚTGÁFA	
17.03.2023	1:50	A	

Útgáfunúmer og dagsetning aðaluppdráttar: Frumútgáfa 12.04.2022
Höfundur: Gunnar Egill Svartsson kt. 220461-5566
Höfundarstjórn: Haraldur Ingvarsson kt. 030956-3385

