



Útg.	Dags.	Skýring	Br.af.	Yfirf.
A	17.03.2023	Verkleining		

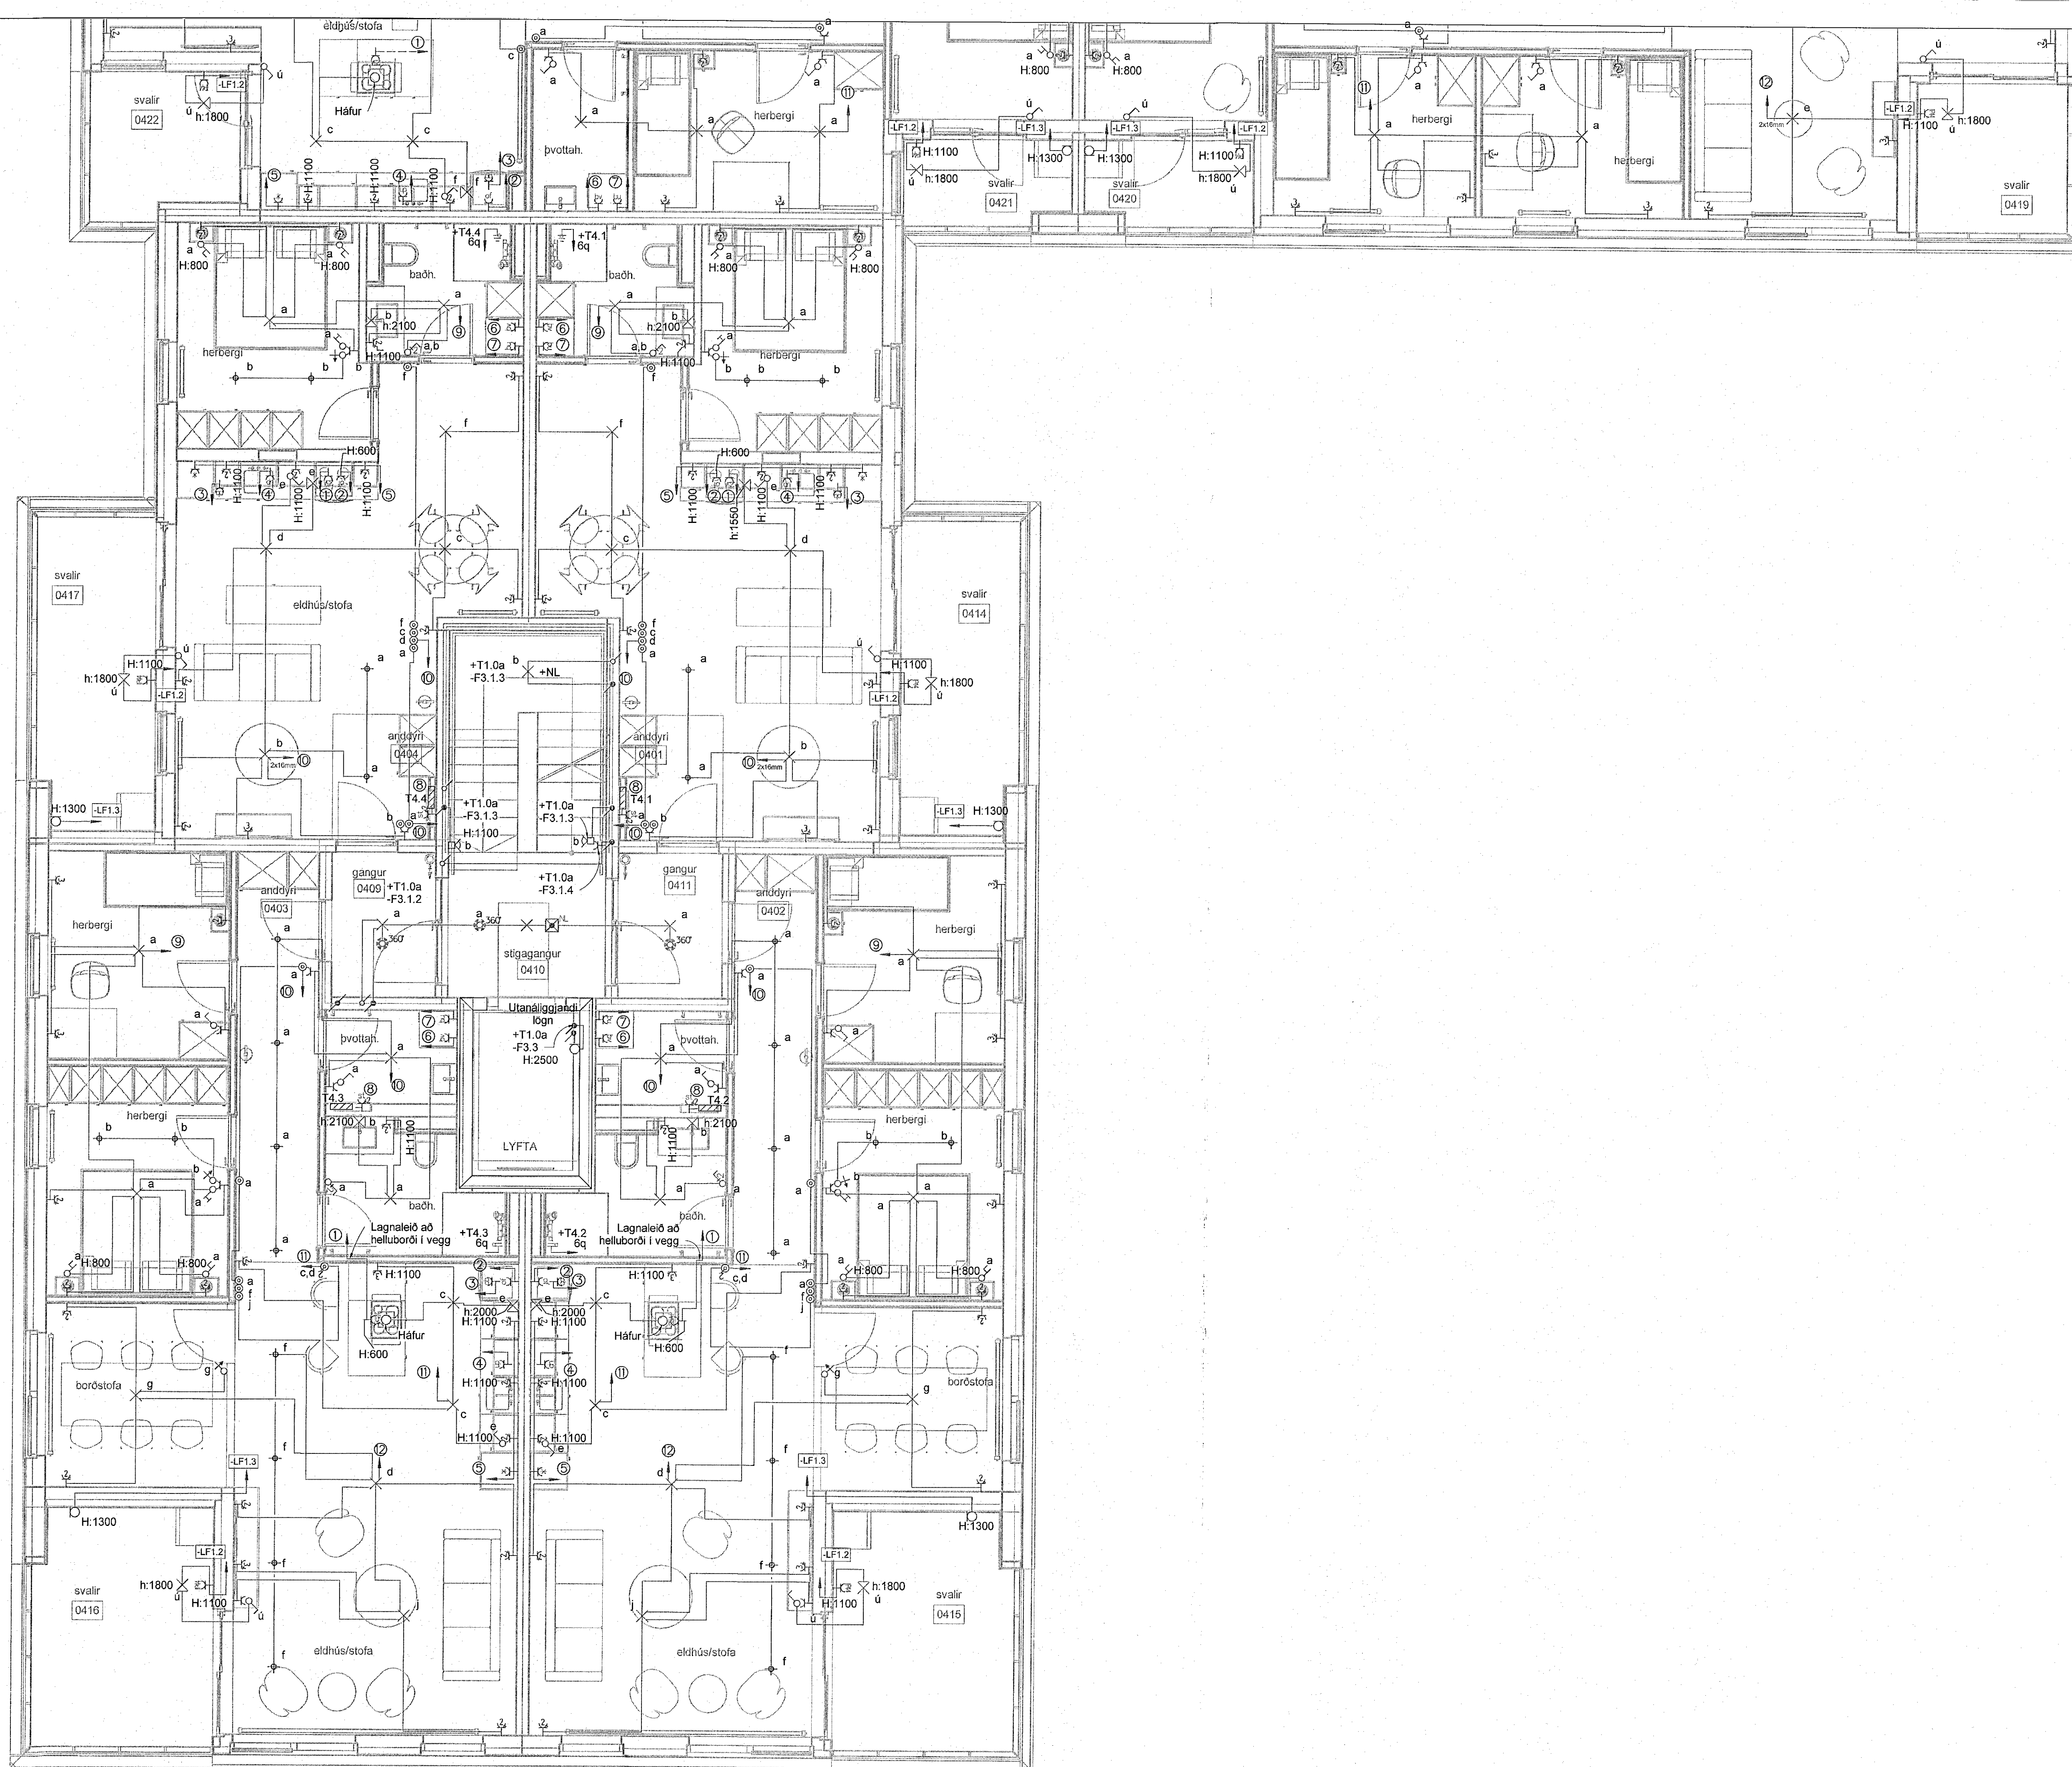

Skýringar á greinamerkingum íbúða

- | Nr. | Grein | Tæki |
|-------|----------|------------------------|
| ① | -F1.1.1 | Helluborð |
| ② | -F1.1.2 | Bakaröfn |
| ③ | -F1.1.3 | Orbylgjuöfn |
| ④ | -F1.1.4 | Uppþvottavél |
| ⑤ | -F1.1.5 | Tenglar eldhúsi |
| ⑥ | -F1.1.6 | Þvottavél |
| ⑦ | -F1.1.7 | Purrkari |
| ⑧ | -F1.1.8 | Búnaður smáspennutóflu |
| ⑨ | -F1.1.9 | Ljós og tenglar |
| ⑩ | -F1.1.10 | Ljós og tenglar |
| ⑪ | -F1.1.11 | Ljós og tenglar |
| ⑫ | -F1.1.12 | Ljós og tenglar |
| LF1.2 | -LF1.2 | Útljós og úttengill |
| LF1.3 | -LF1.3 | Lofttrásikerfi íbúðar |

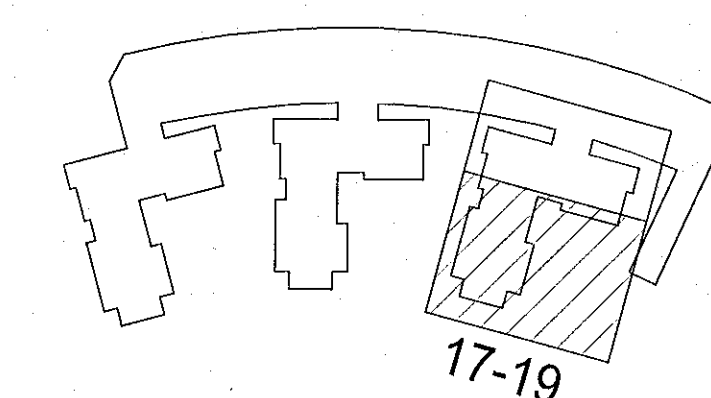

Hringhamar 17-19
221 Hafnarfjörður

Rafkerfi
Almennar rafagnir, ljós og tenglar
4.hæð, hluti 2

TEKNIÐMÉR	BLAÐSTJÓRN	HANNAÐ	GESÍP/VM
9354-001	A1	TEKNAÐ	LRR
04_3_16_22		YFRFARÐ	Arl
DAGS	MELKVARÐI	ÚTGÁFA	
17.03.2023	1 : 50	A	

