


Skýringar á greinamerkingum íbúða

- | Nr. | Grein | Tæki |
|--------|----------|------------------------|
| ① | -F1.1.1 | Helluborð |
| ② | -F1.1.2 | Bakarofn |
| ③ | -F1.1.3 | Orbygjuofn |
| ④ | -F1.1.4 | Uppþvottavél |
| ⑤ | -F1.1.5 | Tenglar eldhúsi |
| ⑥ | -F1.1.6 | Þvottavél |
| ⑦ | -F1.1.7 | Þurrkari |
| ⑧ | -F1.1.8 | Búnaður smáspennutöflu |
| ⑨ | -F1.1.9 | Ljós og tenglar |
| ⑩ | -F1.1.10 | Ljós og tenglar |
| ⑪ | -F1.1.11 | Ljós og tenglar |
| ⑫ | -F1.1.12 | Ljós og tenglar |
| -LF1.2 | -LF1.2 | Útljós og úttengill |
| -LF1.3 | -LF1.3 | Loftræsikerfi íbúðar |

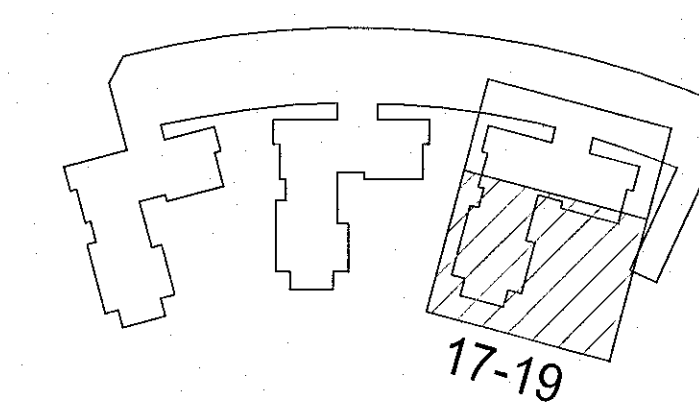

Hringhamar 17-19
221 Hafnarfjörður

Rafkerfi
Almennar raflagnir, ljós og tenglar
5.hæð, hluti 2

TEKNIÐNÚMÉR	BLADSTÆRÐ	HANNAÐ	GESPÍWMM
9354-001	A1	TEKNAÐ	LRR
05_3_16_22		YFRIFARÐ	A1
DAGS.	MELKRVARÐI	ÚTGÁFA	
17.03.2023	1 : 50	A	