
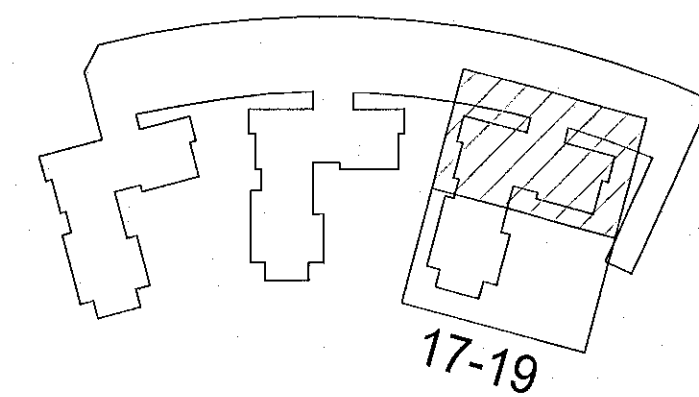



Vaðað	17.3.2023 10:02:49	Óprentun	17.03.2023
Útg.	Dags.	Skýring	Braut: Yfir.
A	17.03.2023	Verkefning	

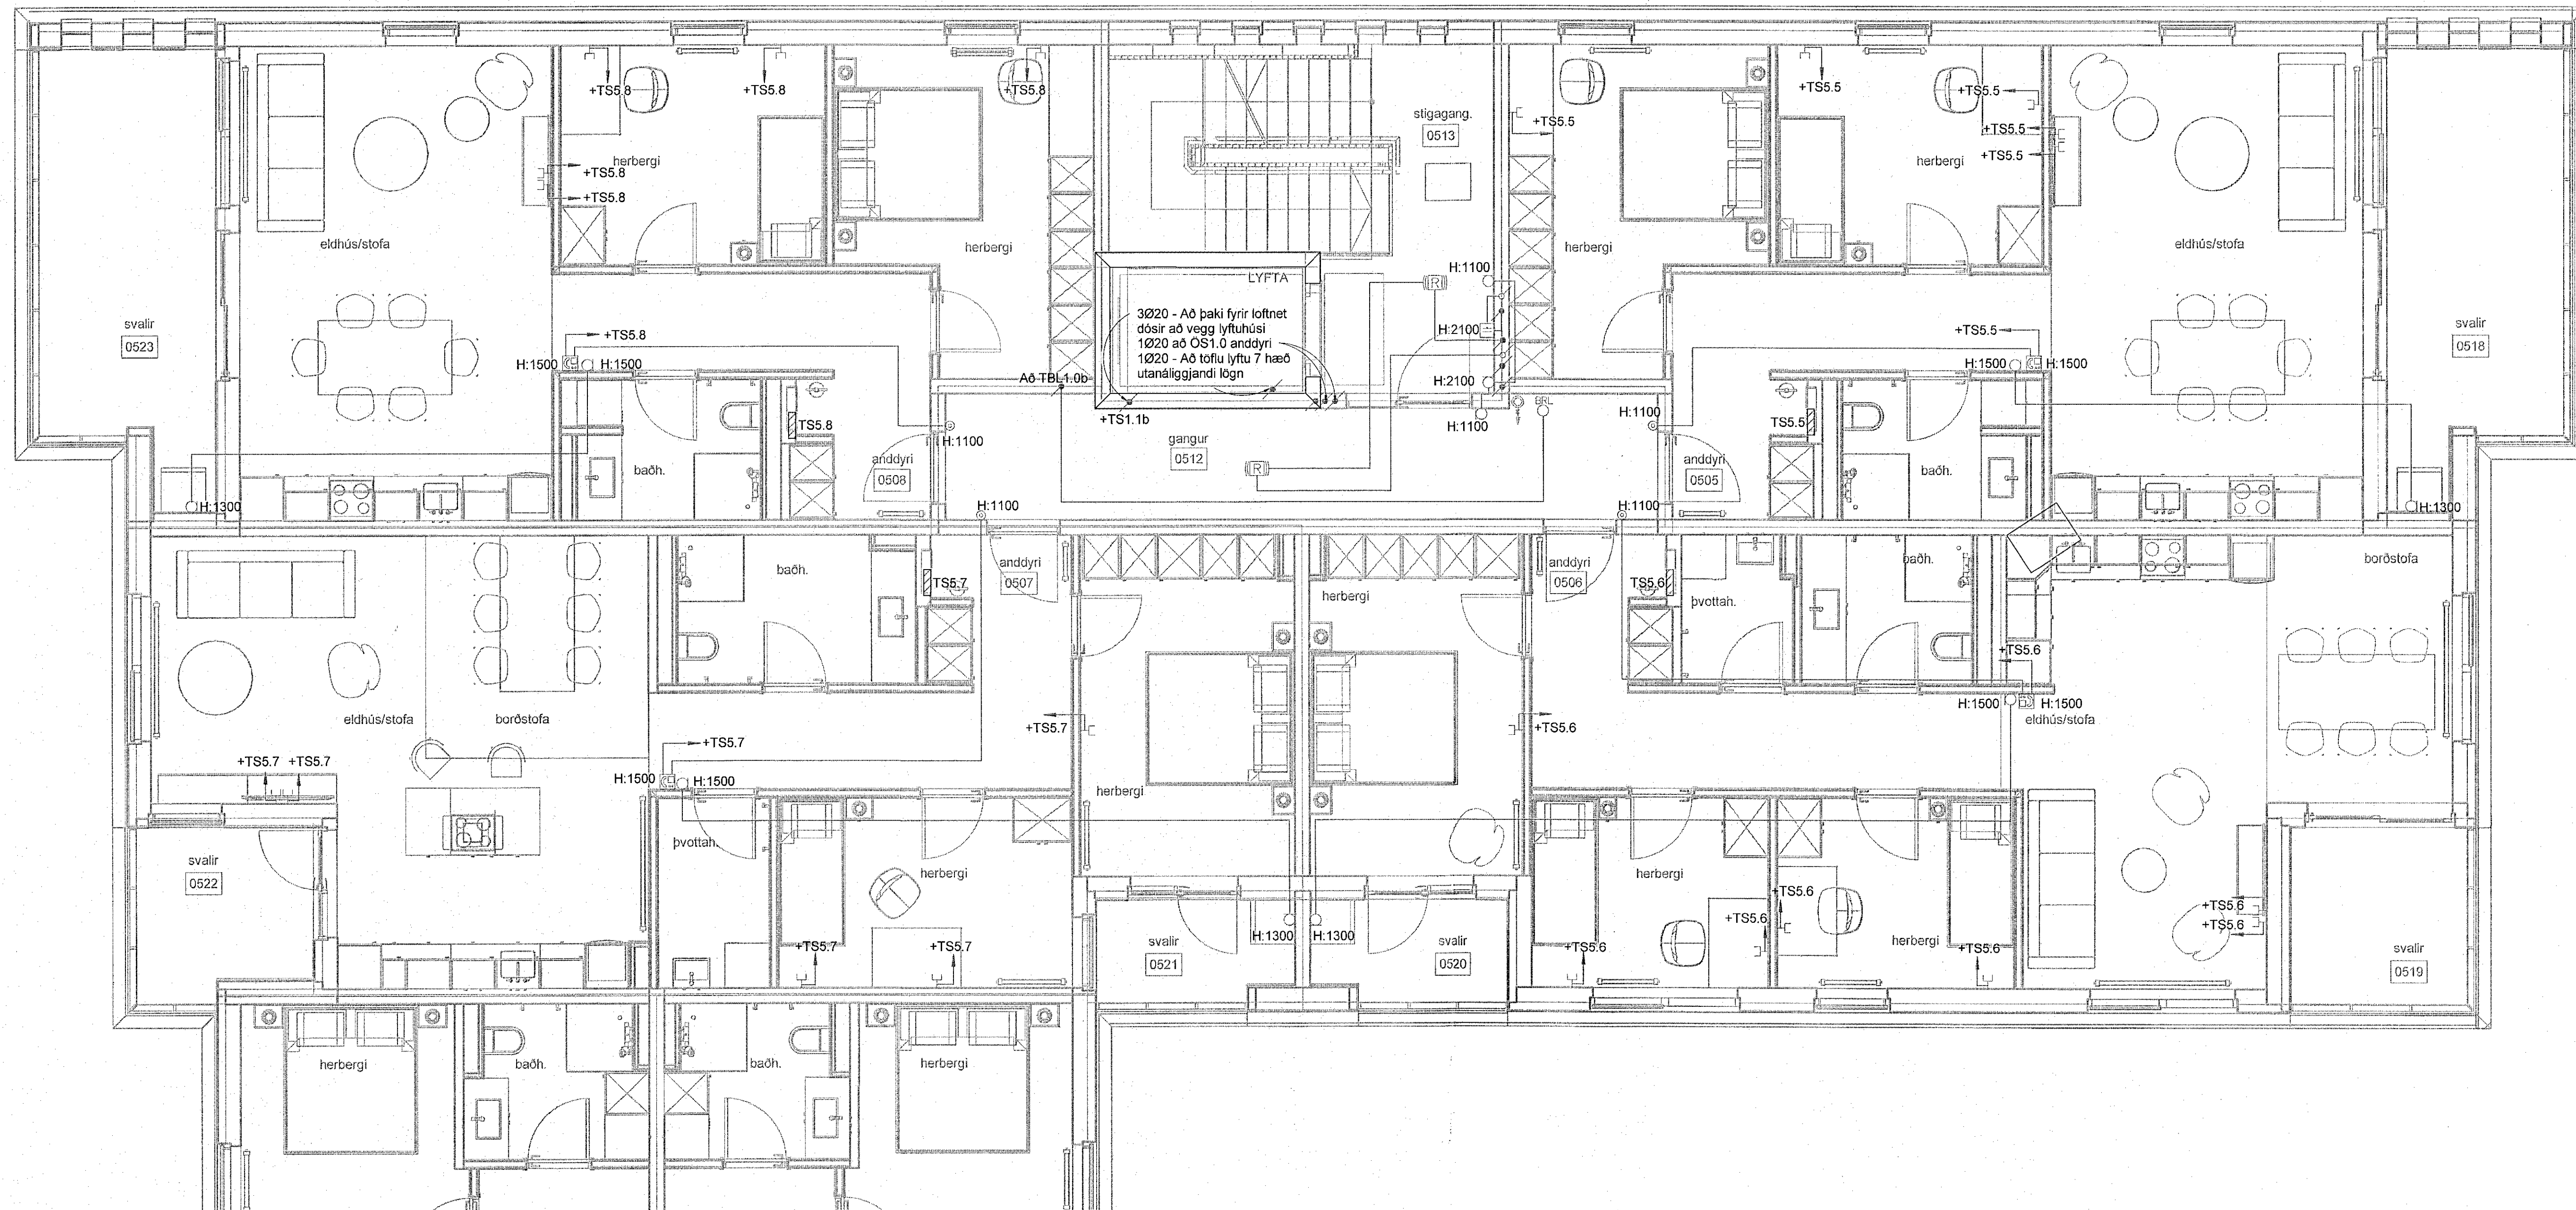

Hringhamar 17-19
221 Hafnarfjörður

Rákerfi
Smáspenna
5.hæð, hluti 1

TEKNI-NÚMÉR	BLAÐSTÆRÐ	HANNAÐ	GESÍPVM
9354-001	A1	TEKNAÐ	LRR
05_3_30_21		YFERFARÐ	A1
DAGS.	MÆLKVARÐI	ÚTGÁFA	
17.03.2023	1 : 50	A	

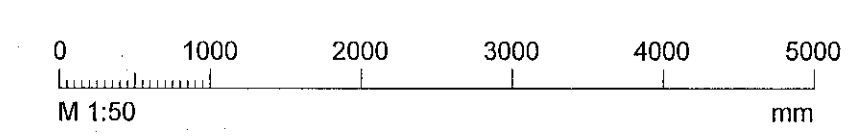

Ógálfnumur og dagsetning aðskiptar: Frumútgáfa 12.04.2022
Höfundur: Gunnar Egill Sveinsson kt. 220461-5569
Höfundarstíll: Haraldur Ingvarsson kt. 030956-3389