
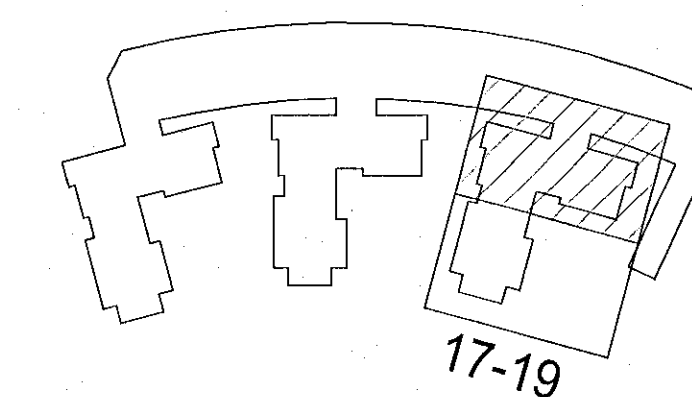


Útg.	Dags.	Skýring	Br.af.	Yfir.
A	17.03.2023	Verkefning		

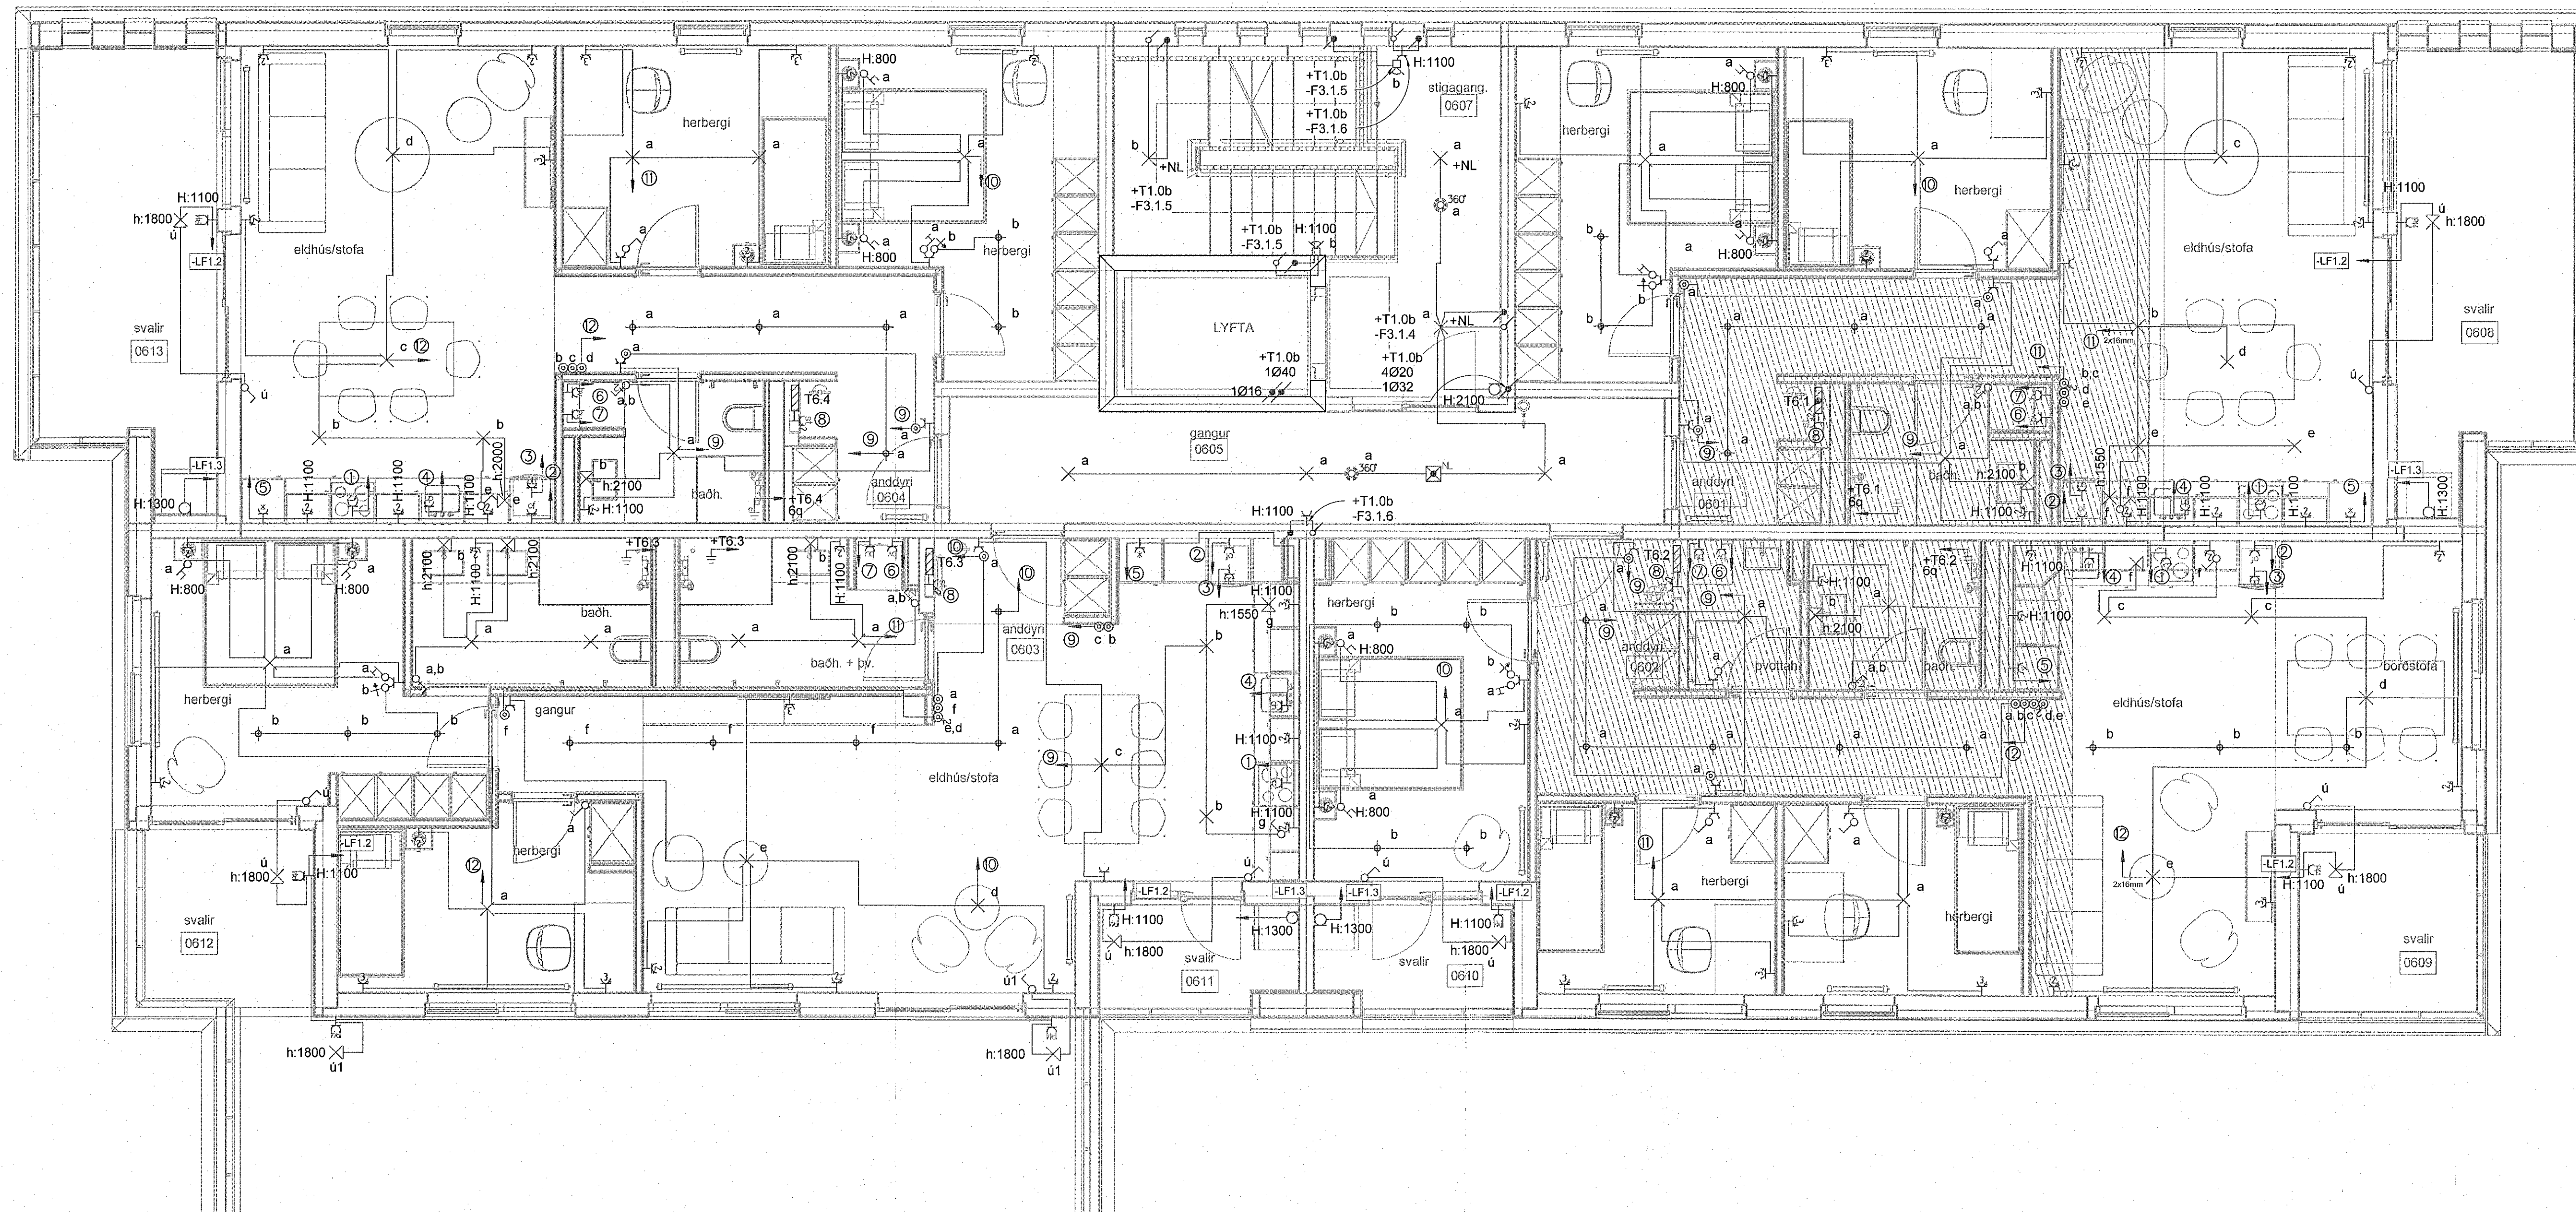

Hringhamar 17-19  
221 Hafnarfjörður

Rafkerfi  
Almennar rafagnir, ljós og tenglar  
6.hæð, hluti 1

TEKNIÞÚMUR	BLAÐSTÆRD	HANNAÐ	GESP/ÞWM
9354-001	A1	TEKNAÐ: LRR	
06_3_16_21		YFIRFARAÐ: Afl	

DAGS.	MÆLKVARÐI	ÚTGÁFA
17.03.2023	1 : 50	A

Úgálfnumur og dagsetning aðskipta: Frumútgáfa 12.04.2022  
Höfundur: Gunnar Egill Sverrisson kt. 220461-5569  
Höfnunarskipti: Haraldur Ingvarsson kt. 030956-3389

