
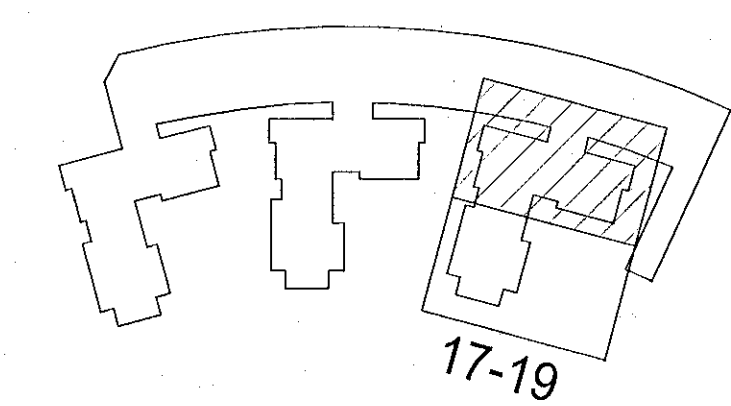


Vísad: 17.3.2023 10:03:59	Óprentur: 17.03.2023			
Útg. A	Dags. 17.03.2023	Verkefning	Skýring	Brafl: Yfirf.

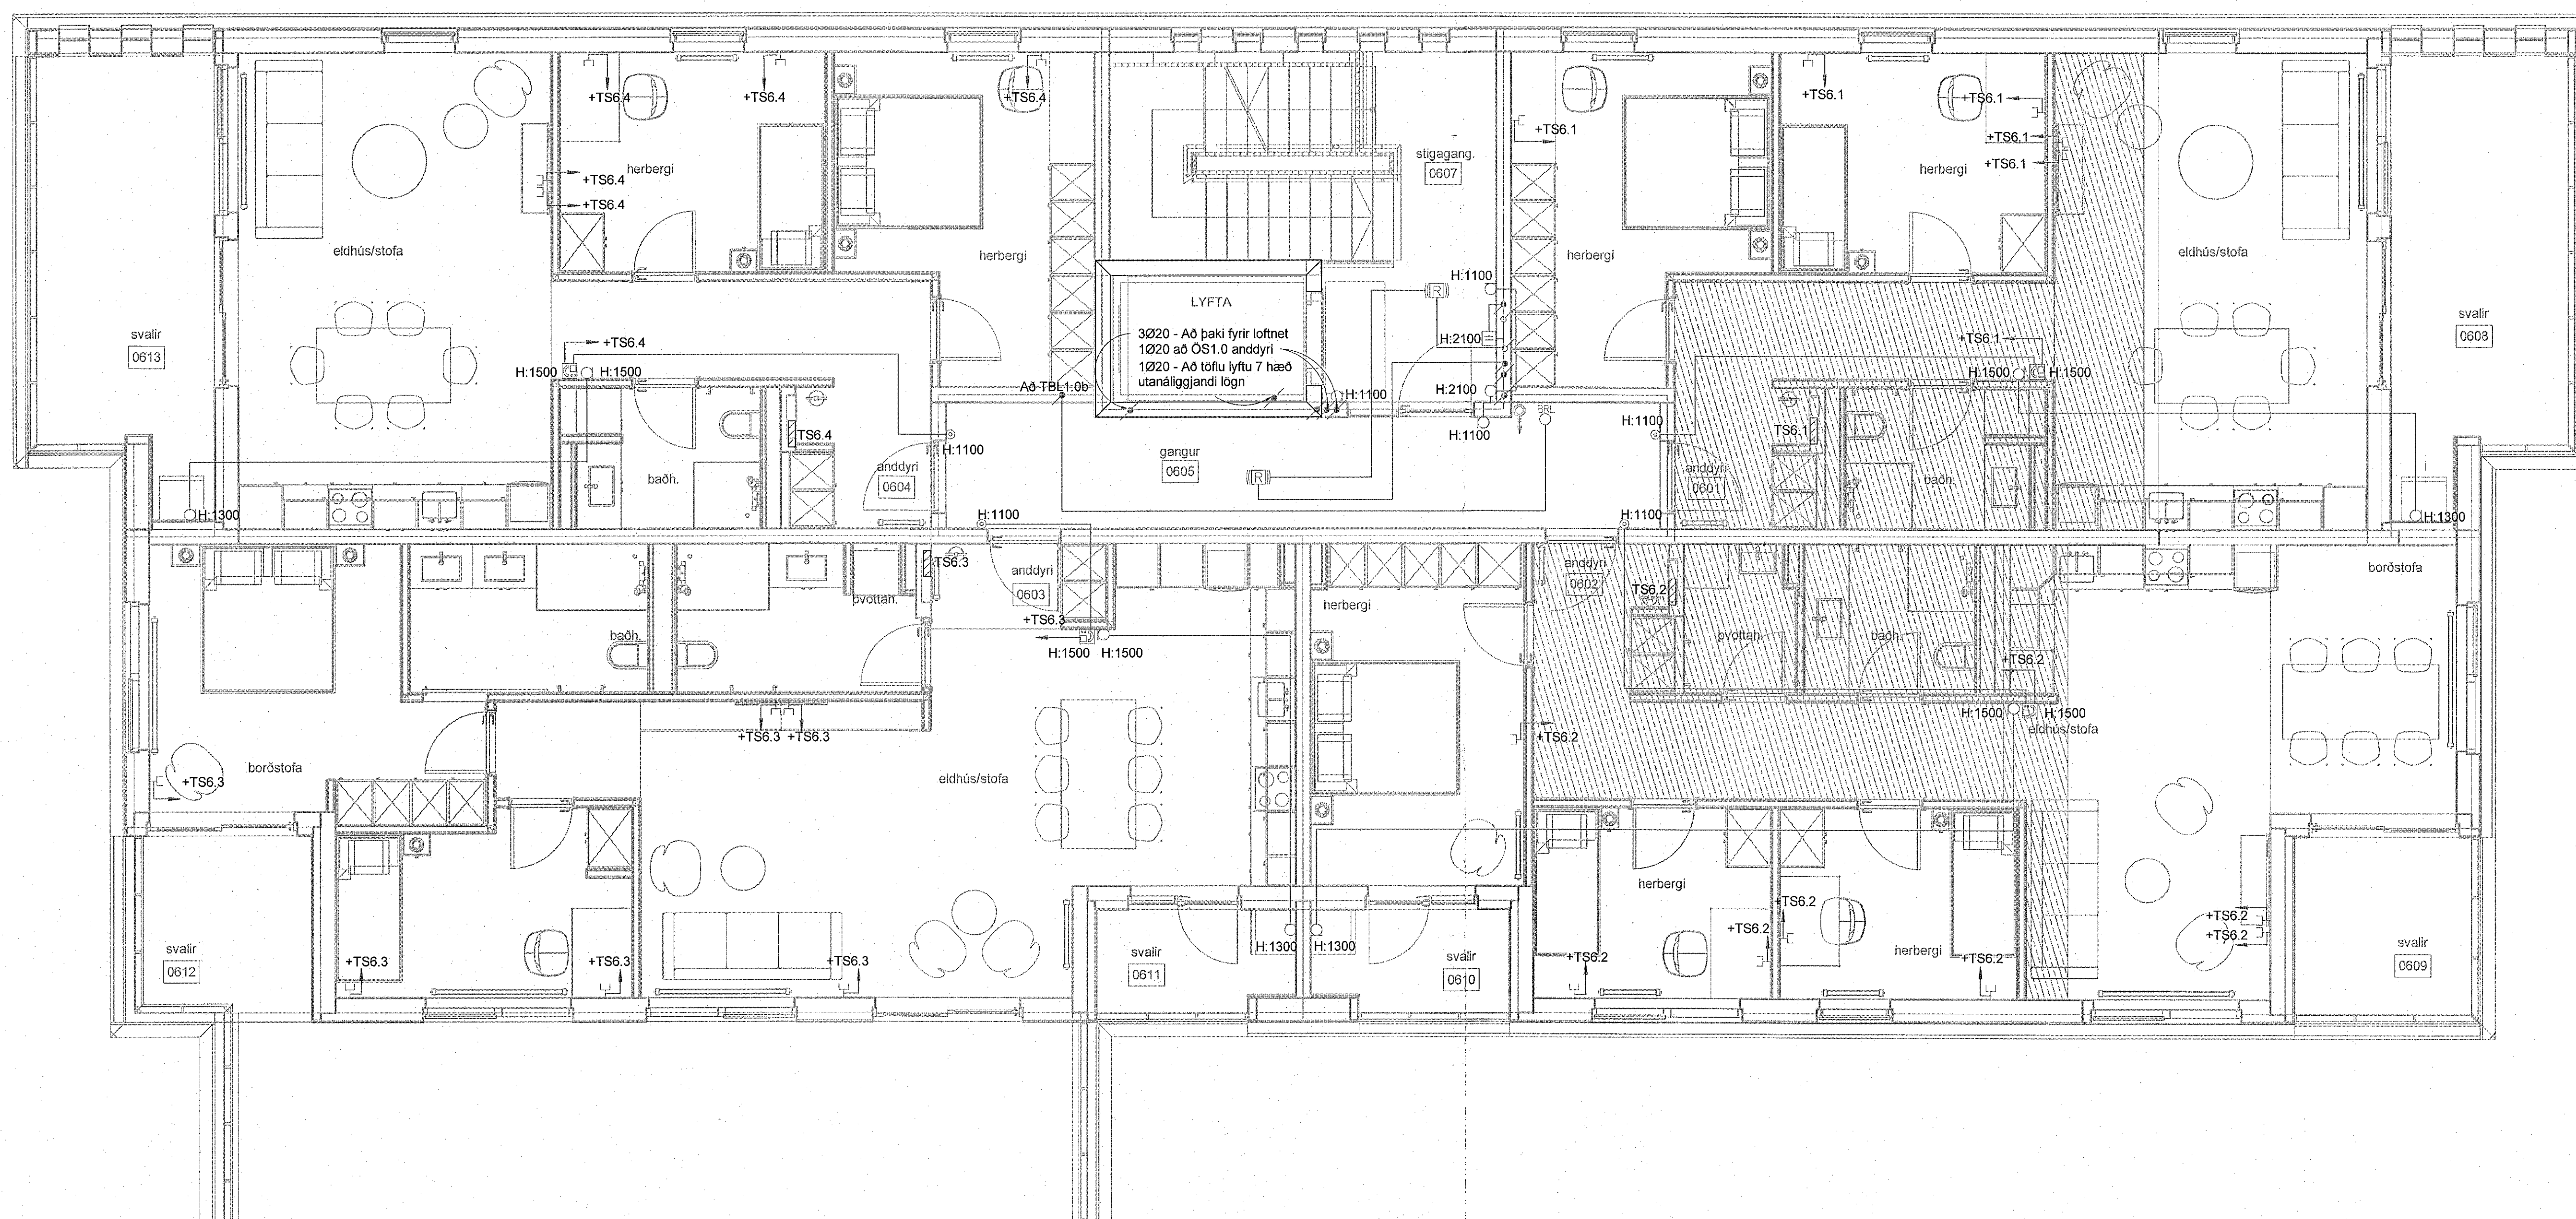

Hringhamar 17-19
221 Hafnarfjörður

Rafkerfi
Smáspenna
6.hæð, hluti 1

TEIKNINGMÆR 9354-001	BLAÐSTÆRÐ A1	HANNAÐ TEIKNAR: LRR	GESPWM YFRFARER: Af
06_3_30_21			
DAGS 17.03.2023	MELKVARÐI 1:50	ÚTGÁFA A	