
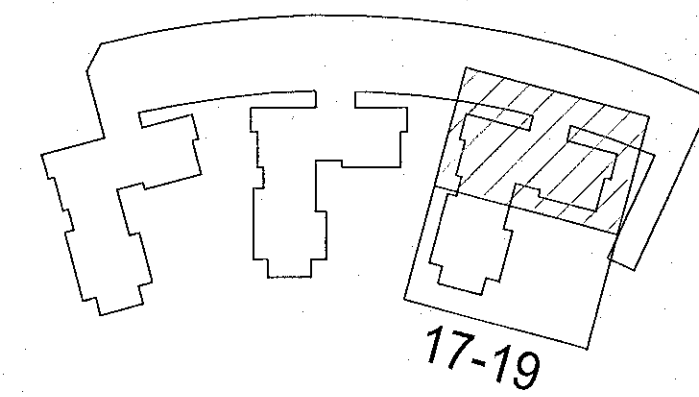


Vað: 17.3.2023 10:04:11	Óprentur: 17.03.2023			
Útg. A	Dags. 17.03.2023	Verkefning	Skýring	Br.afi: Yfirf.

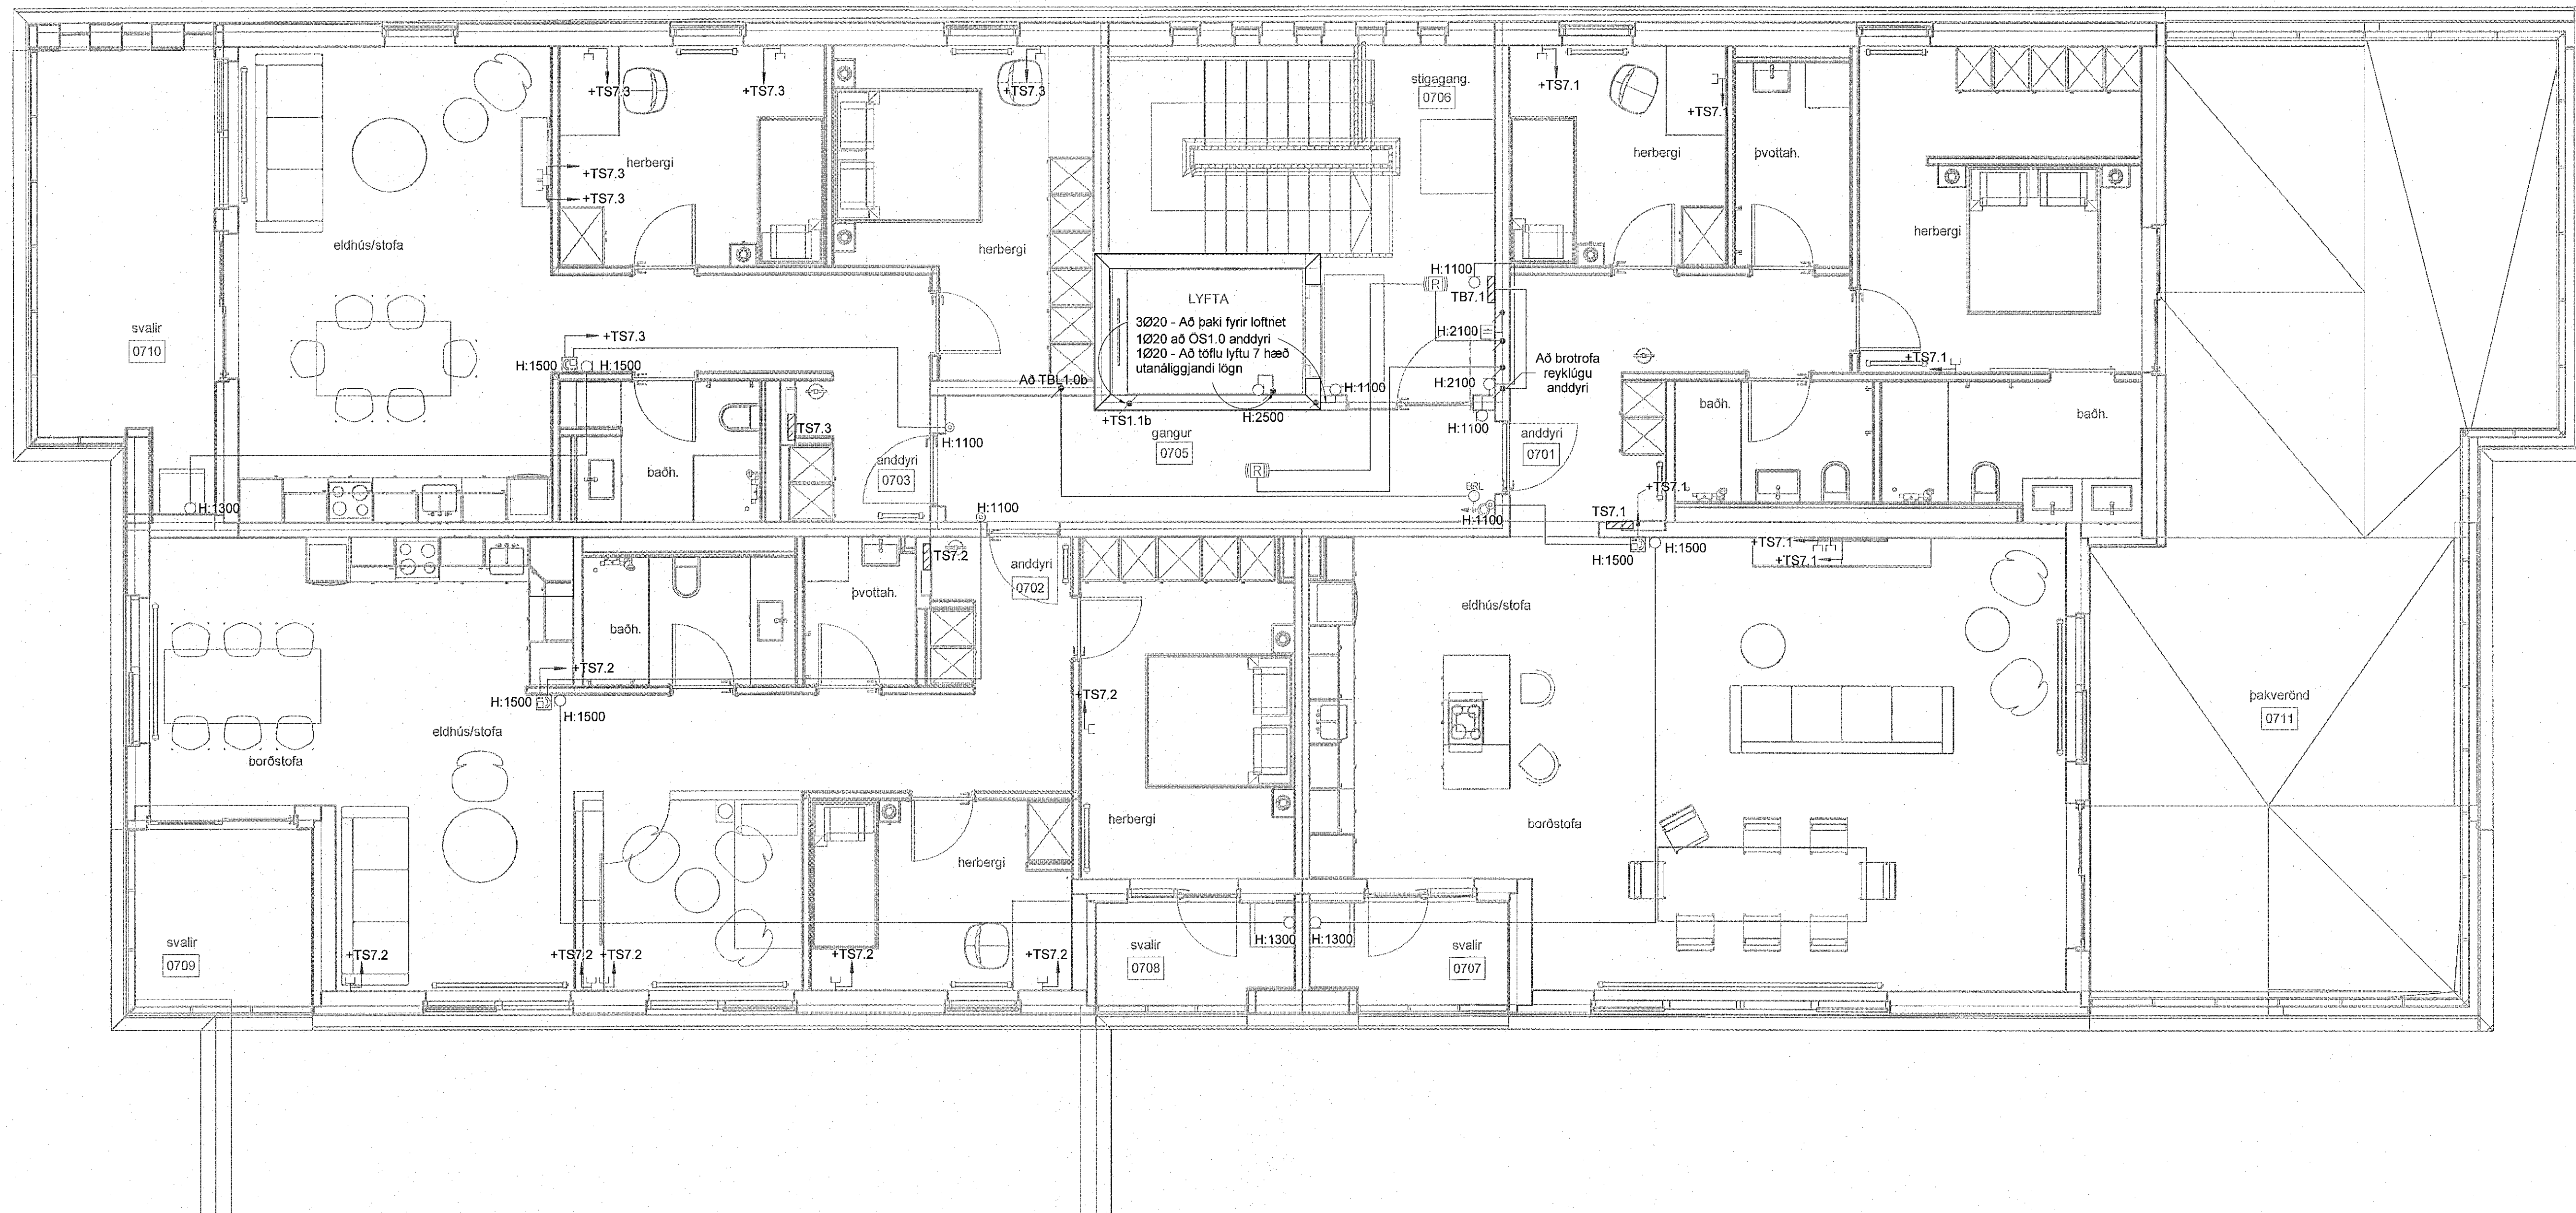

Hringhamar 17-19
221 Hafnarjörður

Rafkerfi
Smáspenna
7.hæð, hluti 1

TEIKNÚMUR	BLAÐSTÆRÐ	HANNAÐ	GESÍPVM
9354-001	A1	TEIKNAD: LRR	
07_3_30_21	VERFARE: AFI		
DAGS.	MELKVARÐI	ÚTGÁFA	
17.03.2023	1 : 50	A	

