
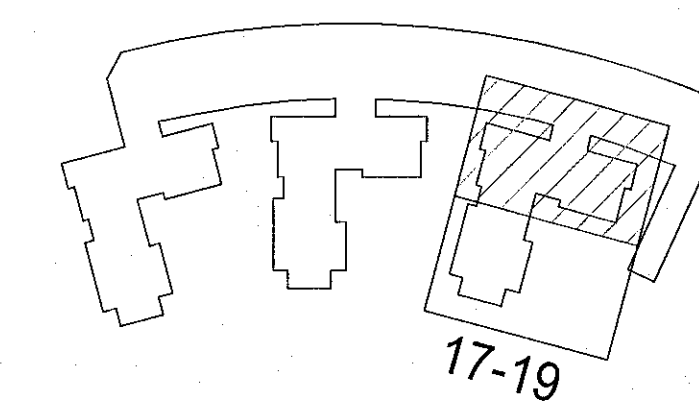


Vezt: 17.3.2023 10:03:47	Opentur: 17.03.2023
Útg. Dags. Skýring	Brafi: Yfirf.
A 17.03.2023 Verkleikning	

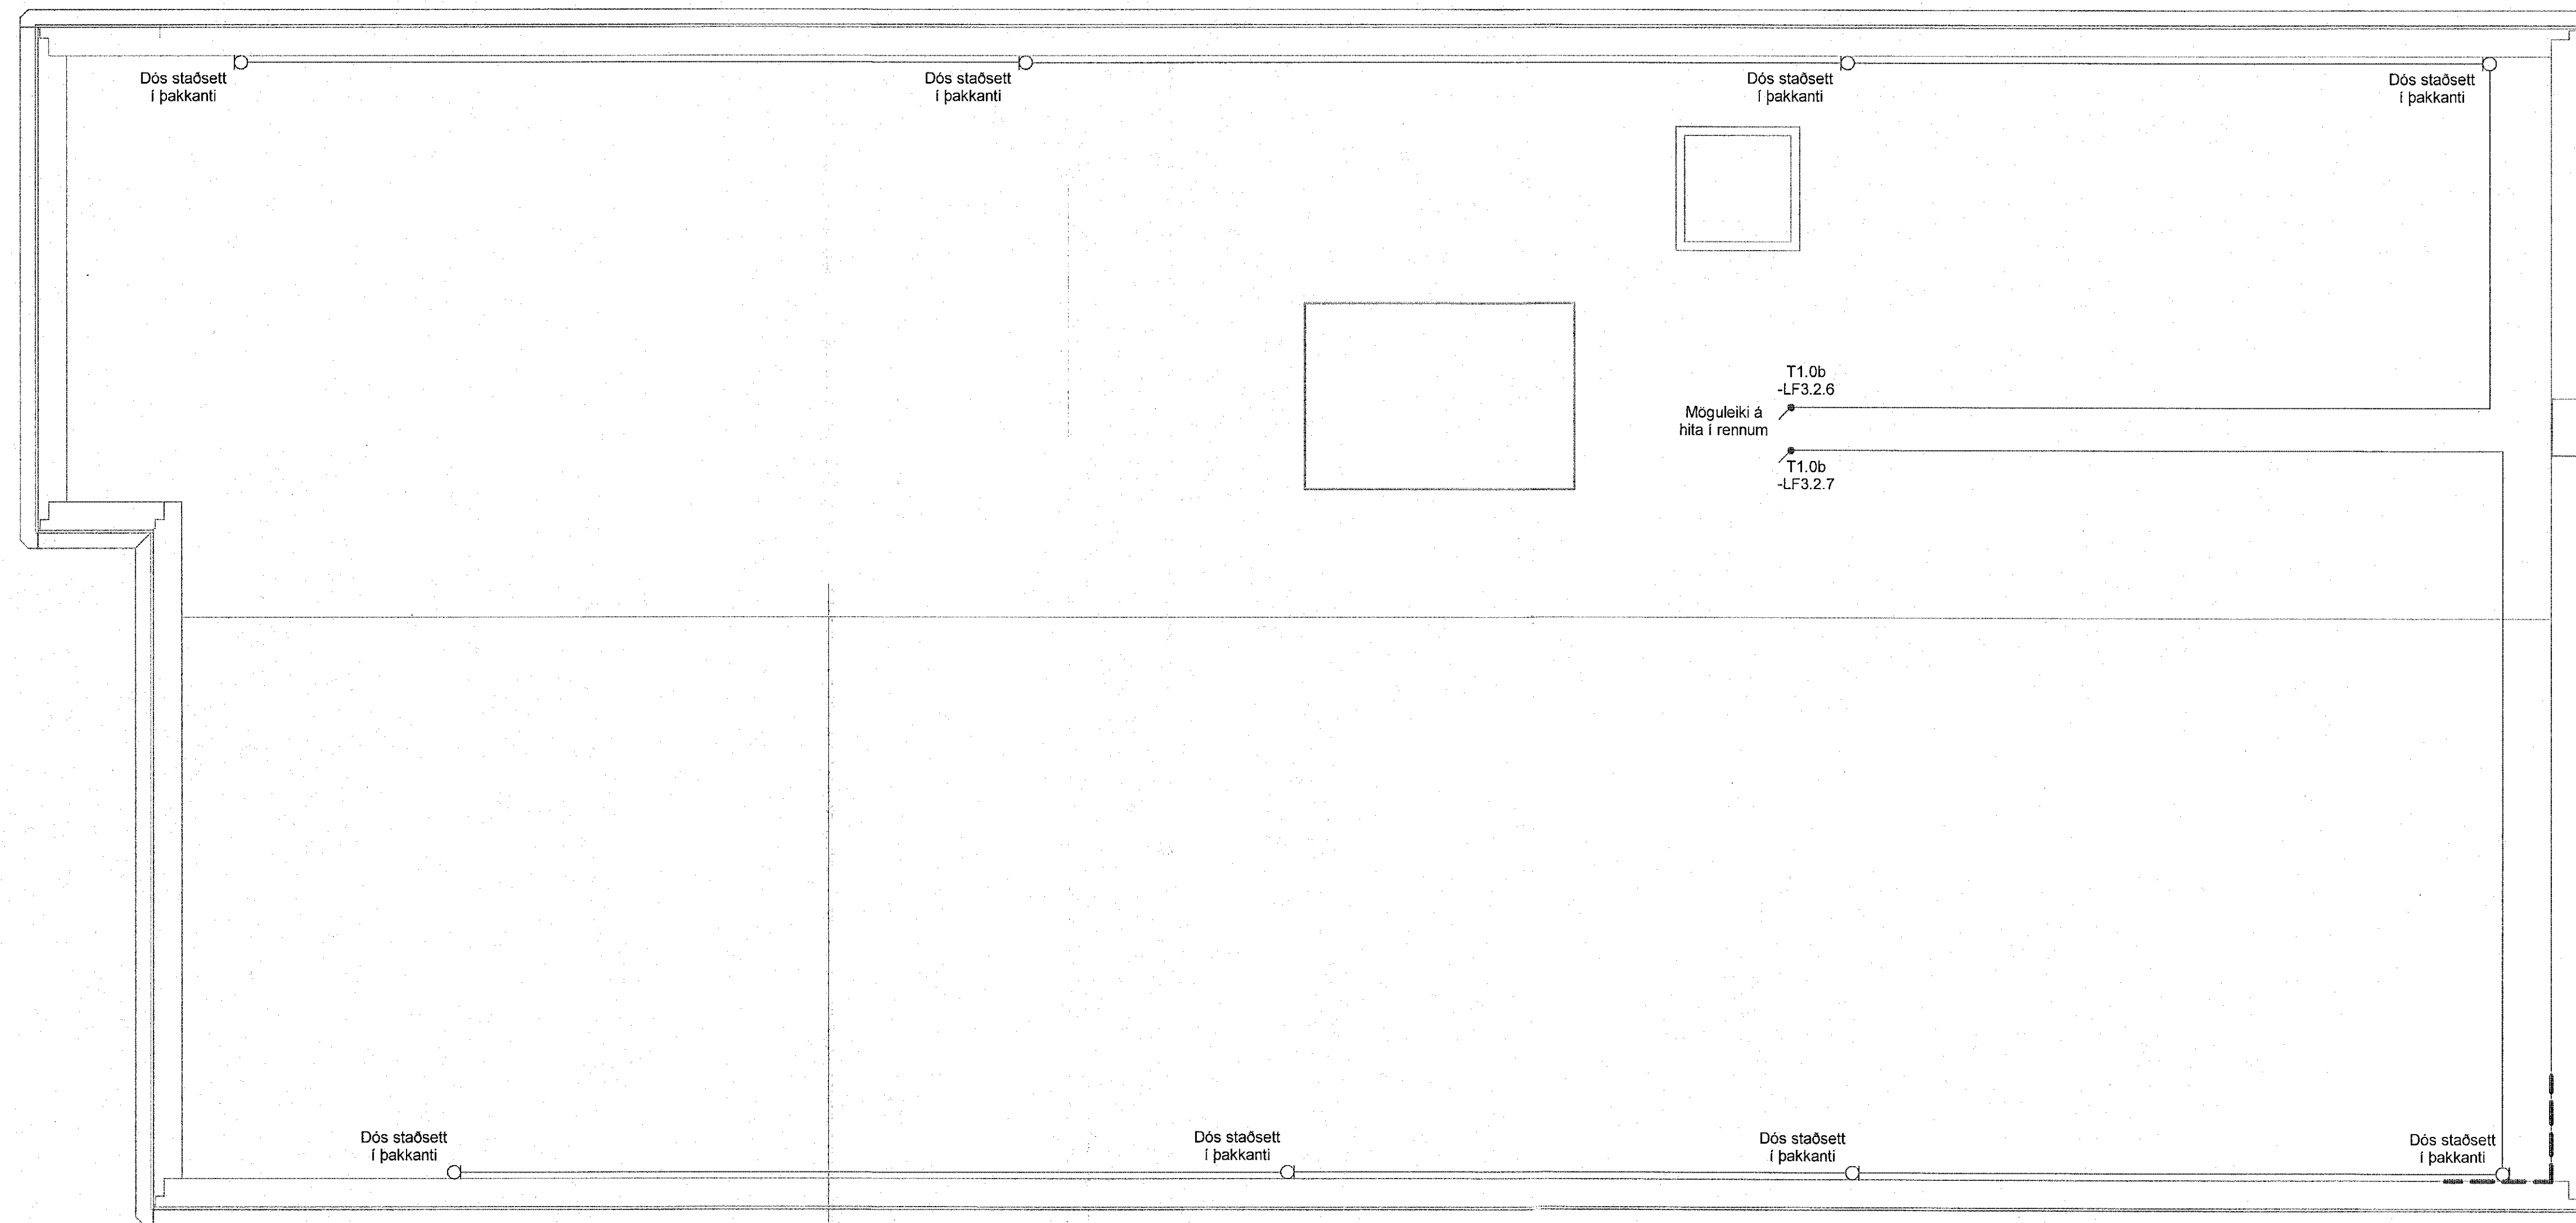

Hringhamar 17-19
221 Hafnarfjörður

Rafkerfi
Almennar raflagnir, ljós og tenglar
8.hæð, hluti 1

TEKNIÐMÉR	BLÁSTJÆRD	HANNAÐ	GESPJWM
9354-001	A1	TEKNAÐ	LRR
08_3_16_21		YFIRFARLE	Afl
DAGS	MELKVARÐI	UTGÁFA	
17.03.2023	1 : 50	A	

