


Grein	Vörn	Strengur	Upplýsingar
-F3.1.1	MCB B13 A	T1.0b 3x1,5q Cu	Lýsing og vinnutenglar Anddyri og gangur íbúða 1. hæð
-F3.1.2	MCB B13 A	T1.0b 3x1,5q Cu	Lýsing og vinnutenglar Geymslugangur 1. hæð Norður
-F3.1.3	MCB B13 A	T1.0b 3x1,5q Cu	Lýsing og vinnutenglar Stigagangi Hæðir 2-3
-F3.1.4	MCB B13 A	T1.0b 3x1,5q Cu	Lýsing og vinnutenglar Stigagangi Hæðir 4-7
-F3.1.5	MCB B13 A	T1.0b 3x1,5q Cu	Lýsing Millipallar Hæðir 1-7
-F3.1.6	MCB B13 A	T1.0b 3x1,5q Cu	Vinnutenglar Stigagangi Hæðir 1-7
-F3.1.7	MCB B13 A	T1.0b 3x1,5q Cu	Hleðslutenglar Hjólageymsla 1. hæð
-F3.1.8	MCB B13 A	T1.0b 3x1,5q Cu	Lýsing og vinnutenglar Geymslugangur 1. hæð Vestur
-F3.1.9	MCB B13 A	T1.0b 3x1,5q Cu	Lýsing og vinnutenglar Hjólageymsla 1. hæð
-F3.1.10	MCB B13 A	T1.0b 3x1,5q Cu	Lýsing Anddyri v. bilageymslu og anddyri 2. hæð 1. hæð
-F3.1.11	MCB B13 A	T1.0b 3x1,5q Cu	Tenging Reykluðu þaki 7. hæð
-LF3.2.1	RCBO B13 A/30mA	T1.0b 3x1,5q Cu	Búnaður smáspennuskáp TS1.0b Tæknirými
-LF3.2.2	RCBO B13 A/30mA	T1.0b 3x1,5q Cu	Búnaður smáspennuskáp TS1.1b Tæknirými
-LF3.2.3	RCBO B13 A/30mA	T1.0b 3x1,5q Cu	Brunastöð TSB1.2b Anddyri 0. hæð
-LF3.2.4	RCBO B13 A/30mA	T1.0b 3x1,5q Cu	Útlýsing Við anddyrin Norður og suður
-LF3.2.5	RCBO B13 A/30mA	T1.0b 3x1,5q Cu	Lýsing Sólar
-LF3.2.6	RCBO B13 A/30mA	T1.0b 3x1,5q Cu	Möguleiki á hita í rennum Þakið Tenging 7. hæð
-LF3.2.7	RCBO B13 A/30mA	T1.0b 3x1,5q Cu	Möguleiki á hita í rennum Þakið Tenging 7. hæð
-LF3.2.8	RCBO B13 A/30mA	T1.0b	Til vara
-F3.3	MCCB 35 A	T1.0b 3x10q Cu	Kvisl Lyfta
-F3.4	MCCB 25 A	T1.0b	Til vara
-LF3.5.1	RCBO B13 A/30mA	T1.0b 3x1,5q Cu	Stjórnstöð brunabúur TBL1.0b Tæknirými
-F3.6	MCCB 25 A	T1.0b 3x8q Cu	Kvisl T1.1b Hjólaveikstæði

Vaðid: 17.3.2023 10:04:43 Úprentur: 17.03.2023

Útg.	Dags.	Stýring	Bráf.	Yfirl.
A	17.03.2023	Verktækning		

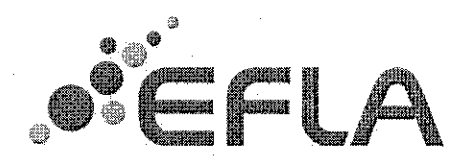

Hringhamar 17-19
221 Hafnarfjörður

Rafkerfi
Einlínunmyndir T1.0b

TEKNI-NÚMÉR	BLADSTÆRÐ	HANNAÐ	GESÍPVM
9354-001	A1	TERNAÐ	LRR
xx_3_11_43		YRFARAÐ	Art
DAGS.	MELIKVARÐI	ÚTGÁFA	
17.03.2023		A	

Útgáfunúmer og dagskráning aðalapparatúr. Frumútgáfa 12.04.2022
 Höfundur: Gunnar Egill Sveinsson kt. 220461-5565
 Hönnunarsíti: Haraldur Ingvarsson kt. 030956-3389