

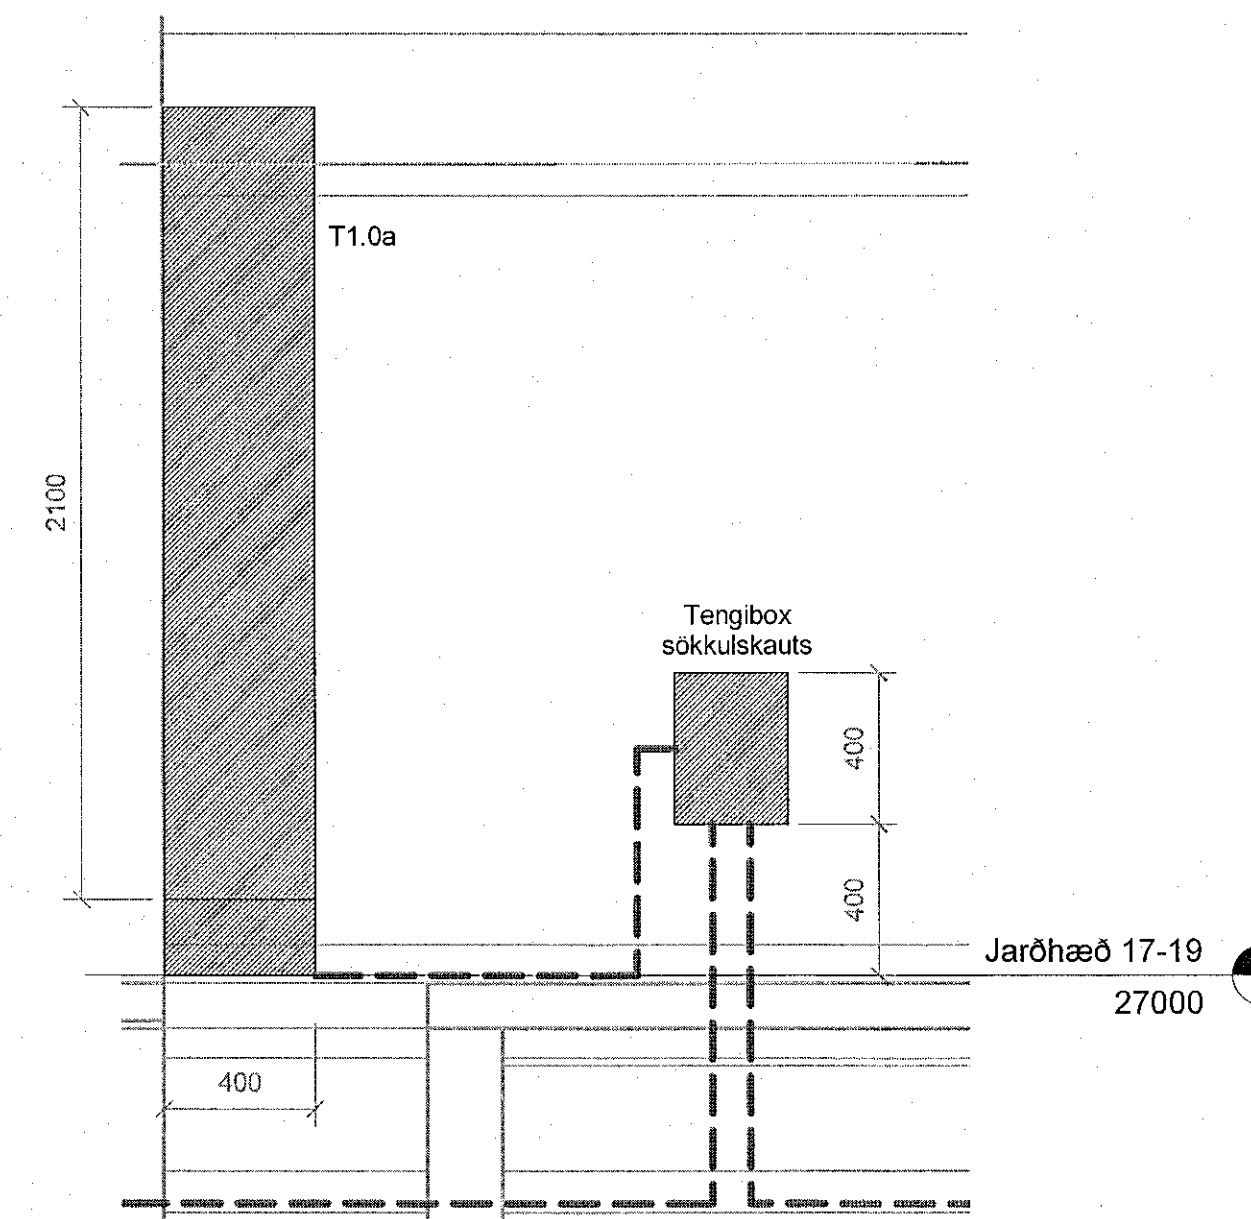


| Útg. | Dags. | Skýring | Brat. | Yfirf. |
|------|------------|-------------|-------|--------|
| A | 17.02.2023 | Verklekning | | |

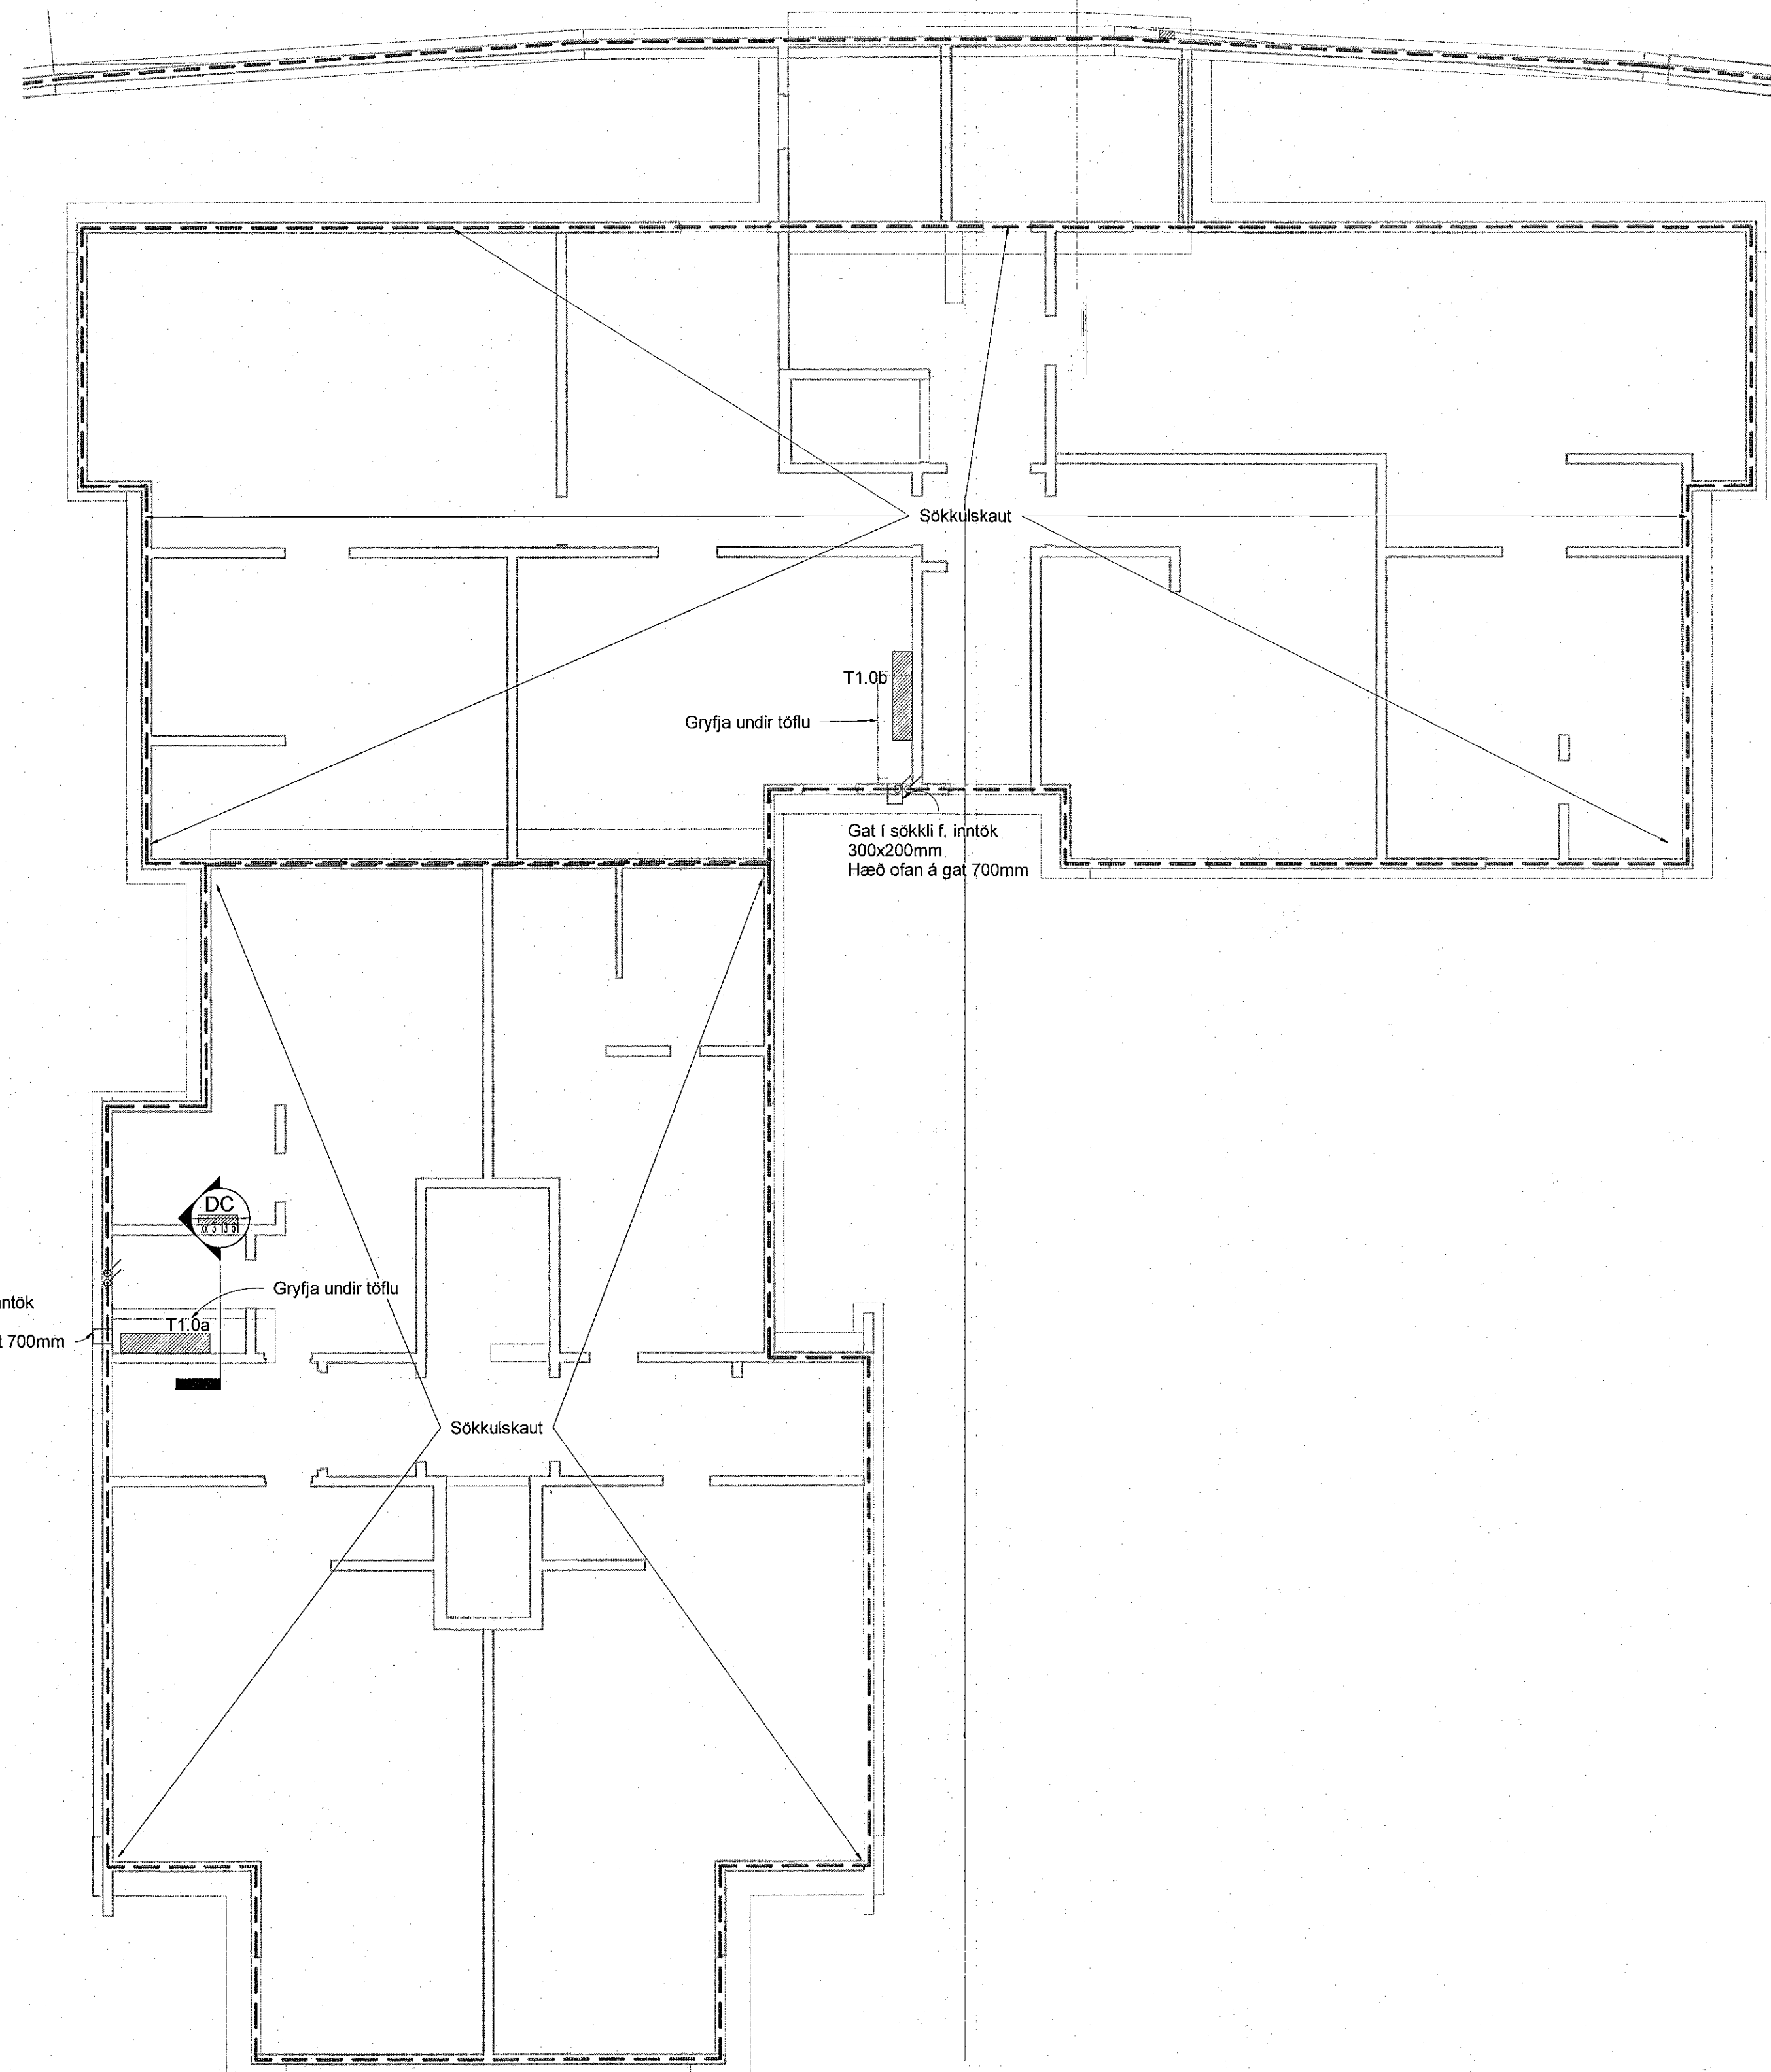

DC Snið DC
xx_3_13_61 1 : 20

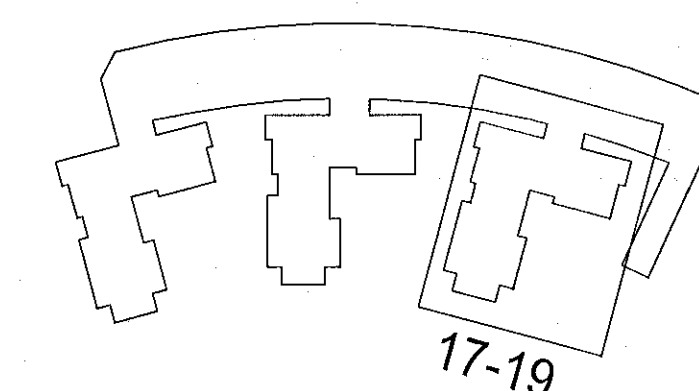

Hringhamrar 17-19
221 Hafnarfjörður

Rafkerfi
Spennujöfnun, jarðbindingar, jarðskauf
Hringhamrar 17-19

| TEKNIÐNÚMÉR | BLAÐSTÆRÐ | HANNAÐ | GES/ÞVMM |
|-------------|-----------|--------------|----------|
| 9354-001 | A1 | TEKNAÐ: LRR | |
| xx_3_13_61 | | YFIRFARÐ: A1 | |

| DAGS. | MELKVARÐI | ÚTGAFA |
|------------|--------------------|--------|
| 17.02.2023 | Sýndur á teikningu | A |

Útgáfunúmer og dagsetning aðalþráttar: Frumútgáfa 12.04.2022
Höfundur: Gunnar Egill Sværriðsson kt. 220461-5560
Höfundarstjóri: Haraldur Ingvarsson kt. 030956-3389

xx_3_13 - Hringhamrar 17-19
1 : 100