


Útg.	Dags.	Skýring	Br. af:	Yfir.
A	17.03.2023	Verkefning		

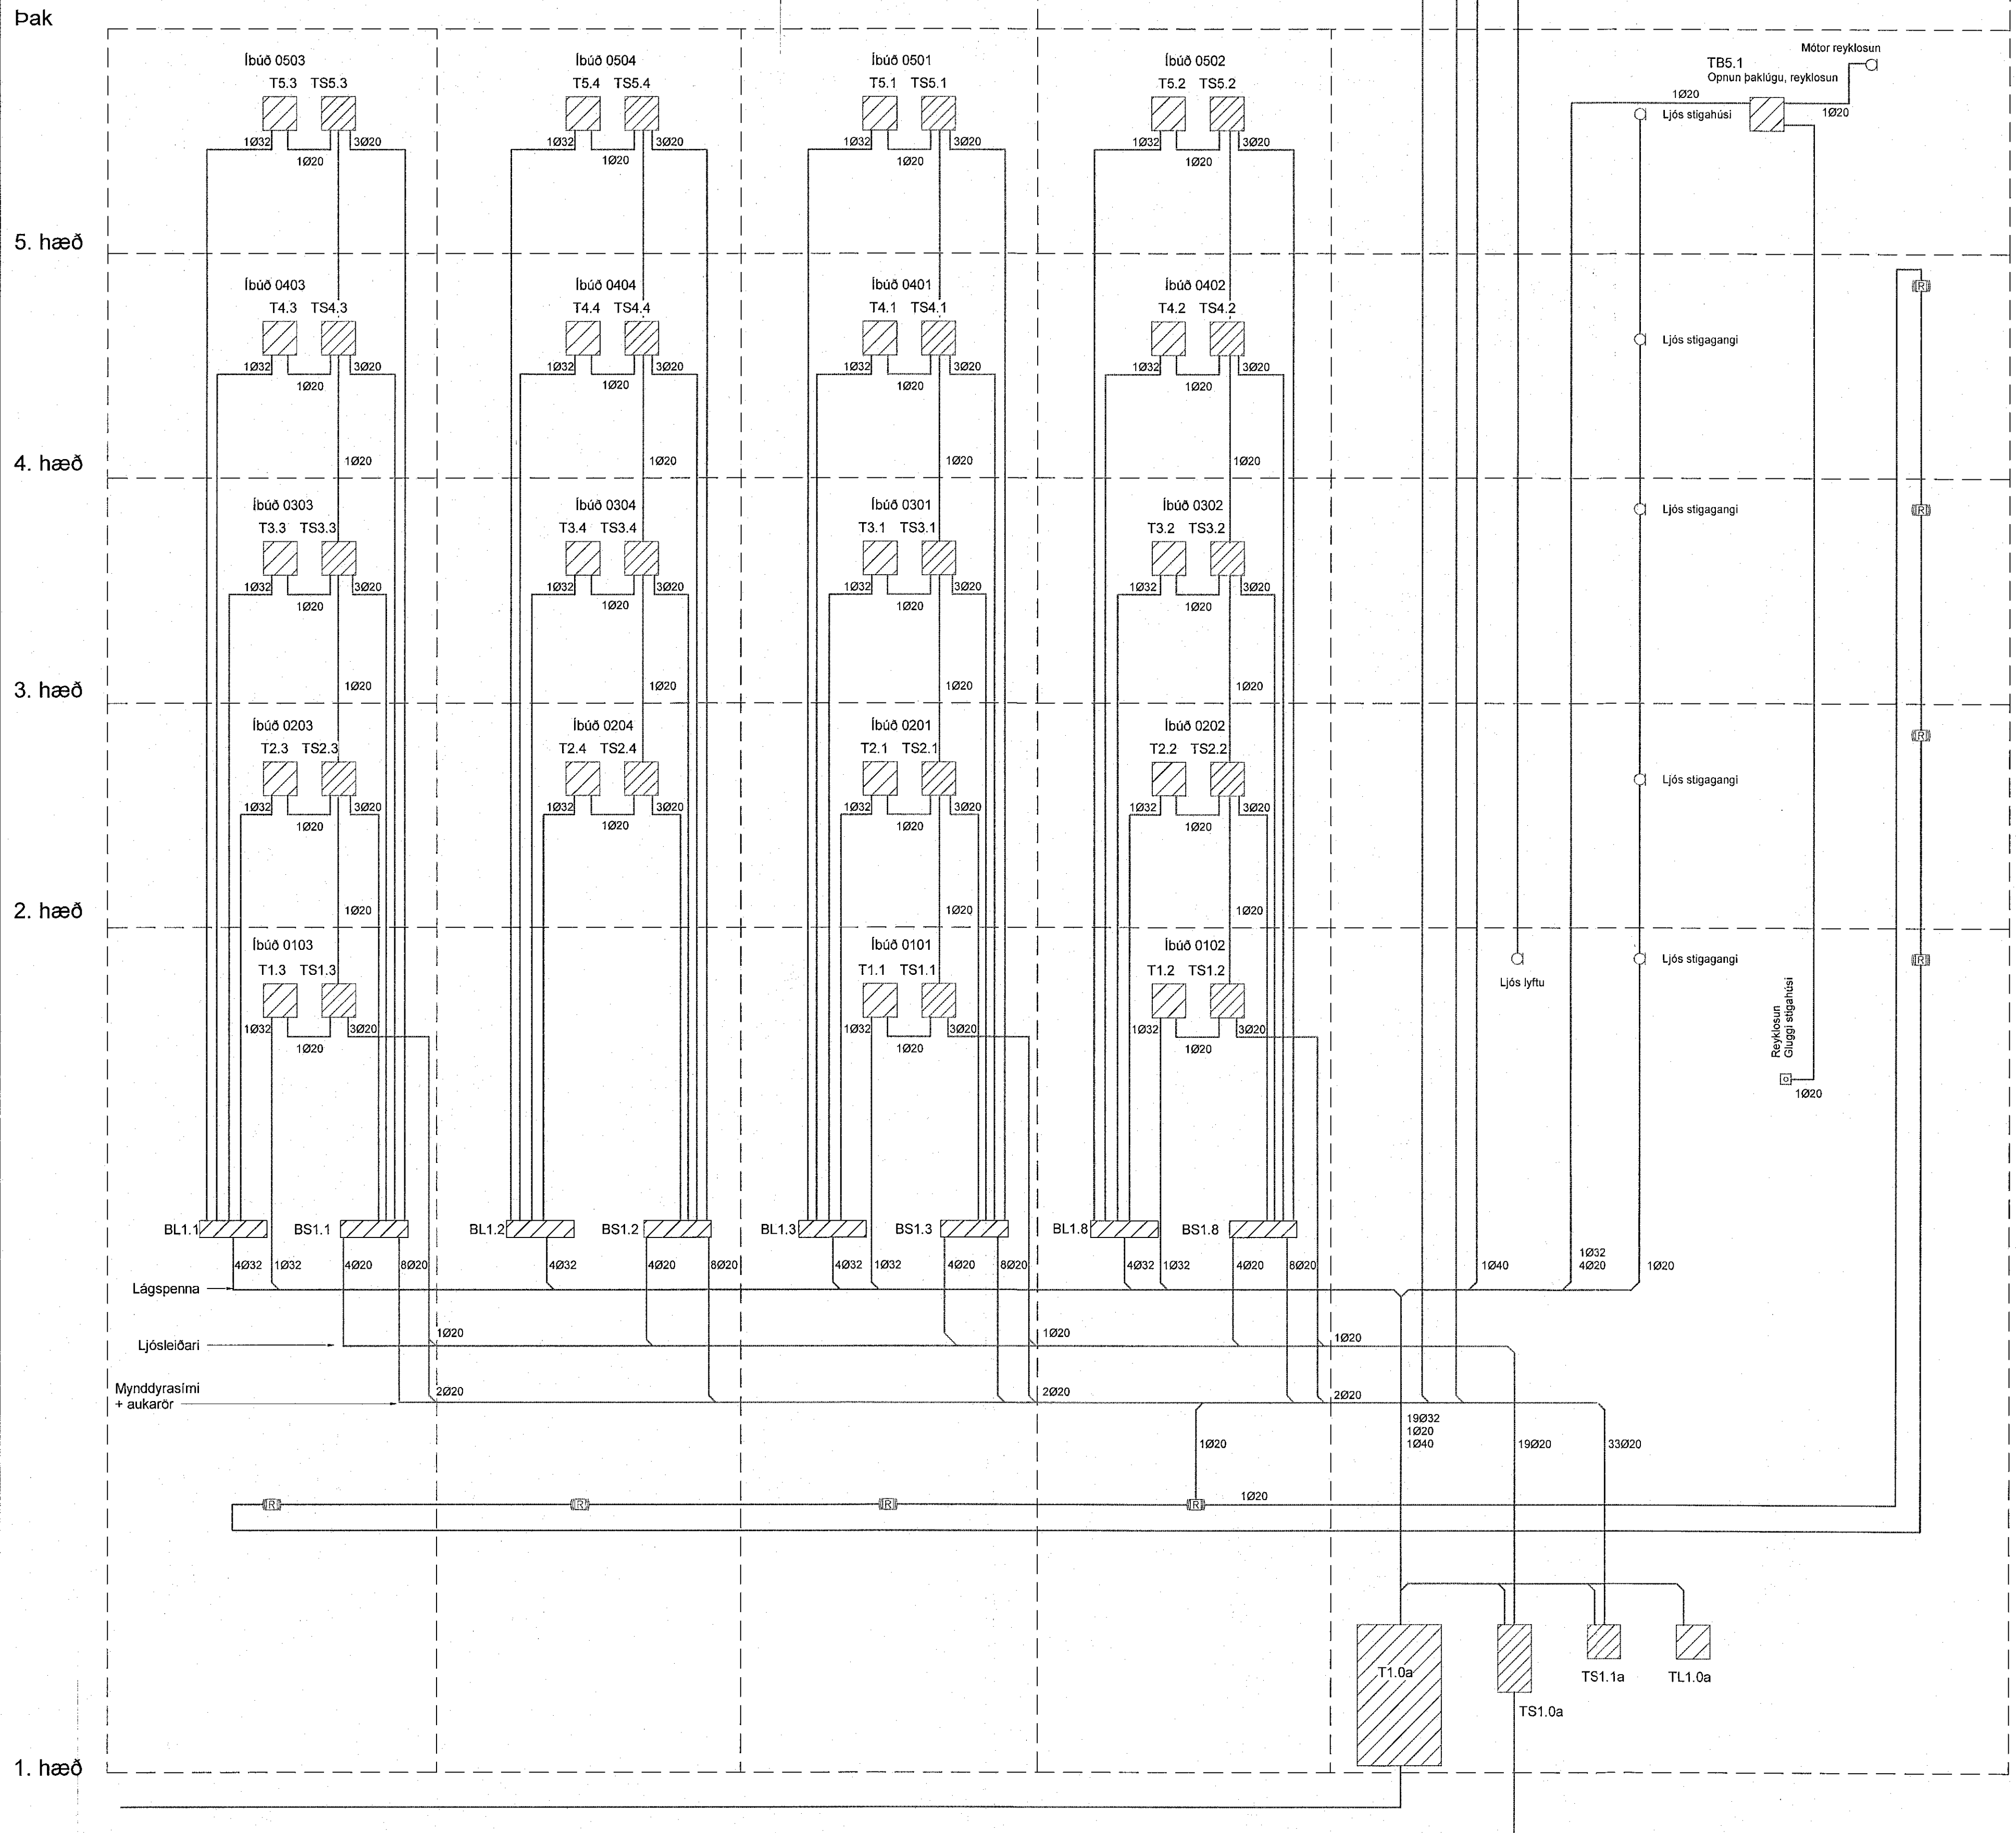

**Skýringar**  
Lagnir sem fara frá tæknirými í hverja íbúð

1. Ljósleiðari, single mode
2. Mynddýrasími strengur

**Töfluskápar skýring**

1. T1.0a Inntak heimtaugar aðaltafla, mælafla
2. TS1.0a Inntak ljósleiðara
3. TS1.1a Smáspennuskápur
4. TB5.1 Stjórnskápur fyrir brunalúgur

BL1.x Gegnumdráttarbox lágspennu í lofti kjallara  
300x100x50mm (lxbl)  
ATH dýpt má ekki vera meiri en 50mm

BS1.x Gegnumdráttarbox smáspennu í lofti kjallara  
300x100x50mm (lxbl)  
ATH dýpt má ekki vera meiri en 50mm

Single mode ljósleiðari með 9 micron kjarna og minnst tveim fiberþráðum eru lagðir í hverja íbúð frá inntaksskáp TS1.0a.

Leggja skal streng fyrir mynddýrasíma frá íbúðum að TS1.1a

Heimtaug rafveitu  
3/N ~ 400/230V 50Hz TN-C-S

Heimtaug fjarskipta  
Ljósleiðarar



Hringhamar 17-19  
221 Hafnarfjörður

Rafkerfi  
Kerfismynd

TEKNIÐNÚMUR	BLAÐSTÆRÐ	HANNAÐ	GESIPVMM
9354-001	A1	TEKNAÐ	LRR
XX_3_58_21		YFIRFARÐ	Afl
DAGS.	MELKVARÐI	ÚTGÁFA	
17.03.2023		A	

Útgáfunúmer og dagsetning aðaluppdráttar: Frumútgáfa 12.04.2022  
Höfundur: Gunnar Egill Sværissón kt. 220461-556  
Hönnunartími: Haraldur Ingvarsson kt. 030956-3389