
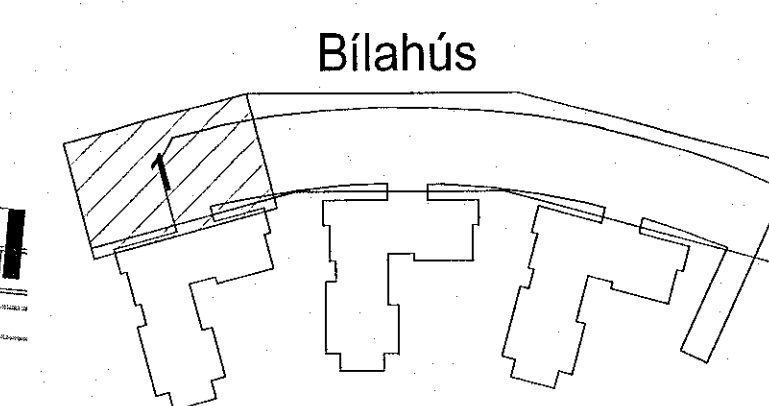


Vistað: 2.12.2022 09:13:57 Úprentur: 02.12.2022

Útg.	Dags.	Skýring	Br.afi: Yfirf.
A	02.12.2022	Verktækning	GES/Arf

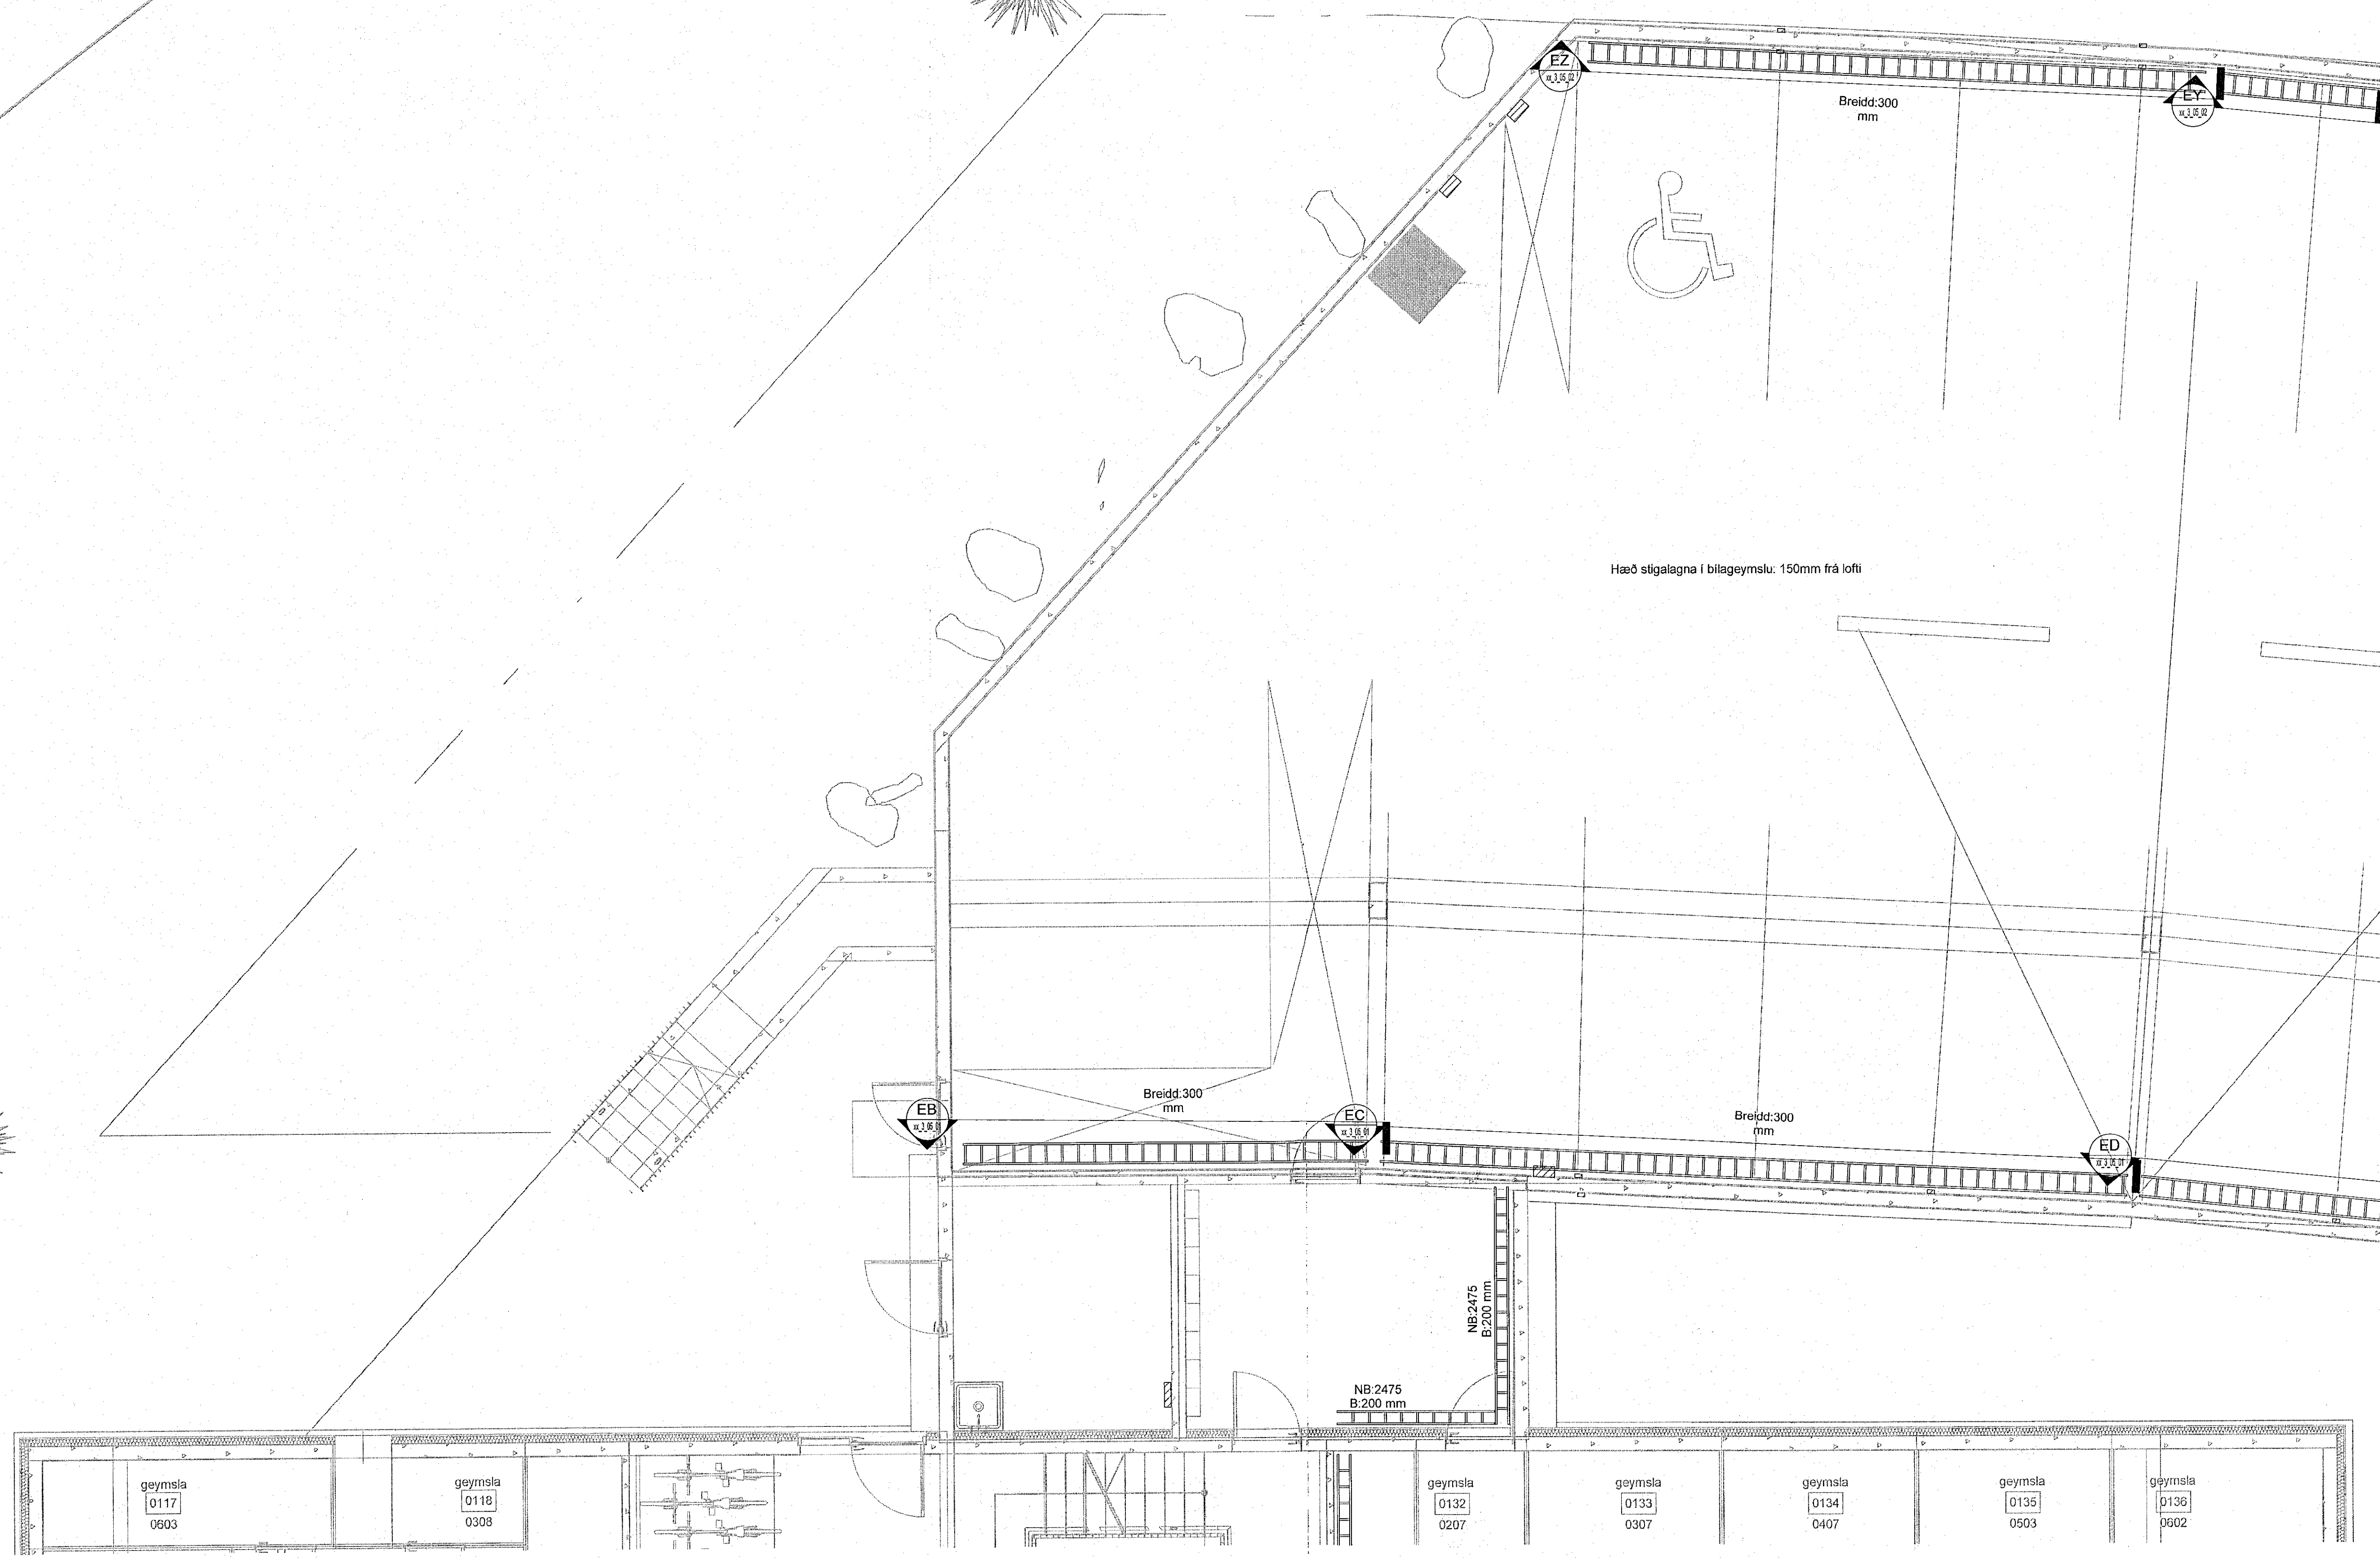

Hringhamar Bílahús
221 Hafnarfjörður

Rafkerfi
Lagnaleiðir, rennur og stígar
0.hæð, hluti 1

TEKNIÐMÉR	BLAÐSTÆRÐ	HANNAÐ	GES/ÞVM
9354-001	A1	TEKNAÐ: LRR	
00_3_14_91		YFIRFARIR: Arf	
DAGS.	MELKVAREIÐ	ÓTGÁFA	
02.12.2022	1 : 50	A	

Útgáfunúmer og dagsetning aðalþrútar: Frumútgáfa 12.04.2022
 Hönnuður: Gunnar Egill Sverrisson kt. 220461-5569
 Hönnunartími: Haraldur Ingvarsson kt. 030956-3389

