



Dæmigerð stýring hitablasara

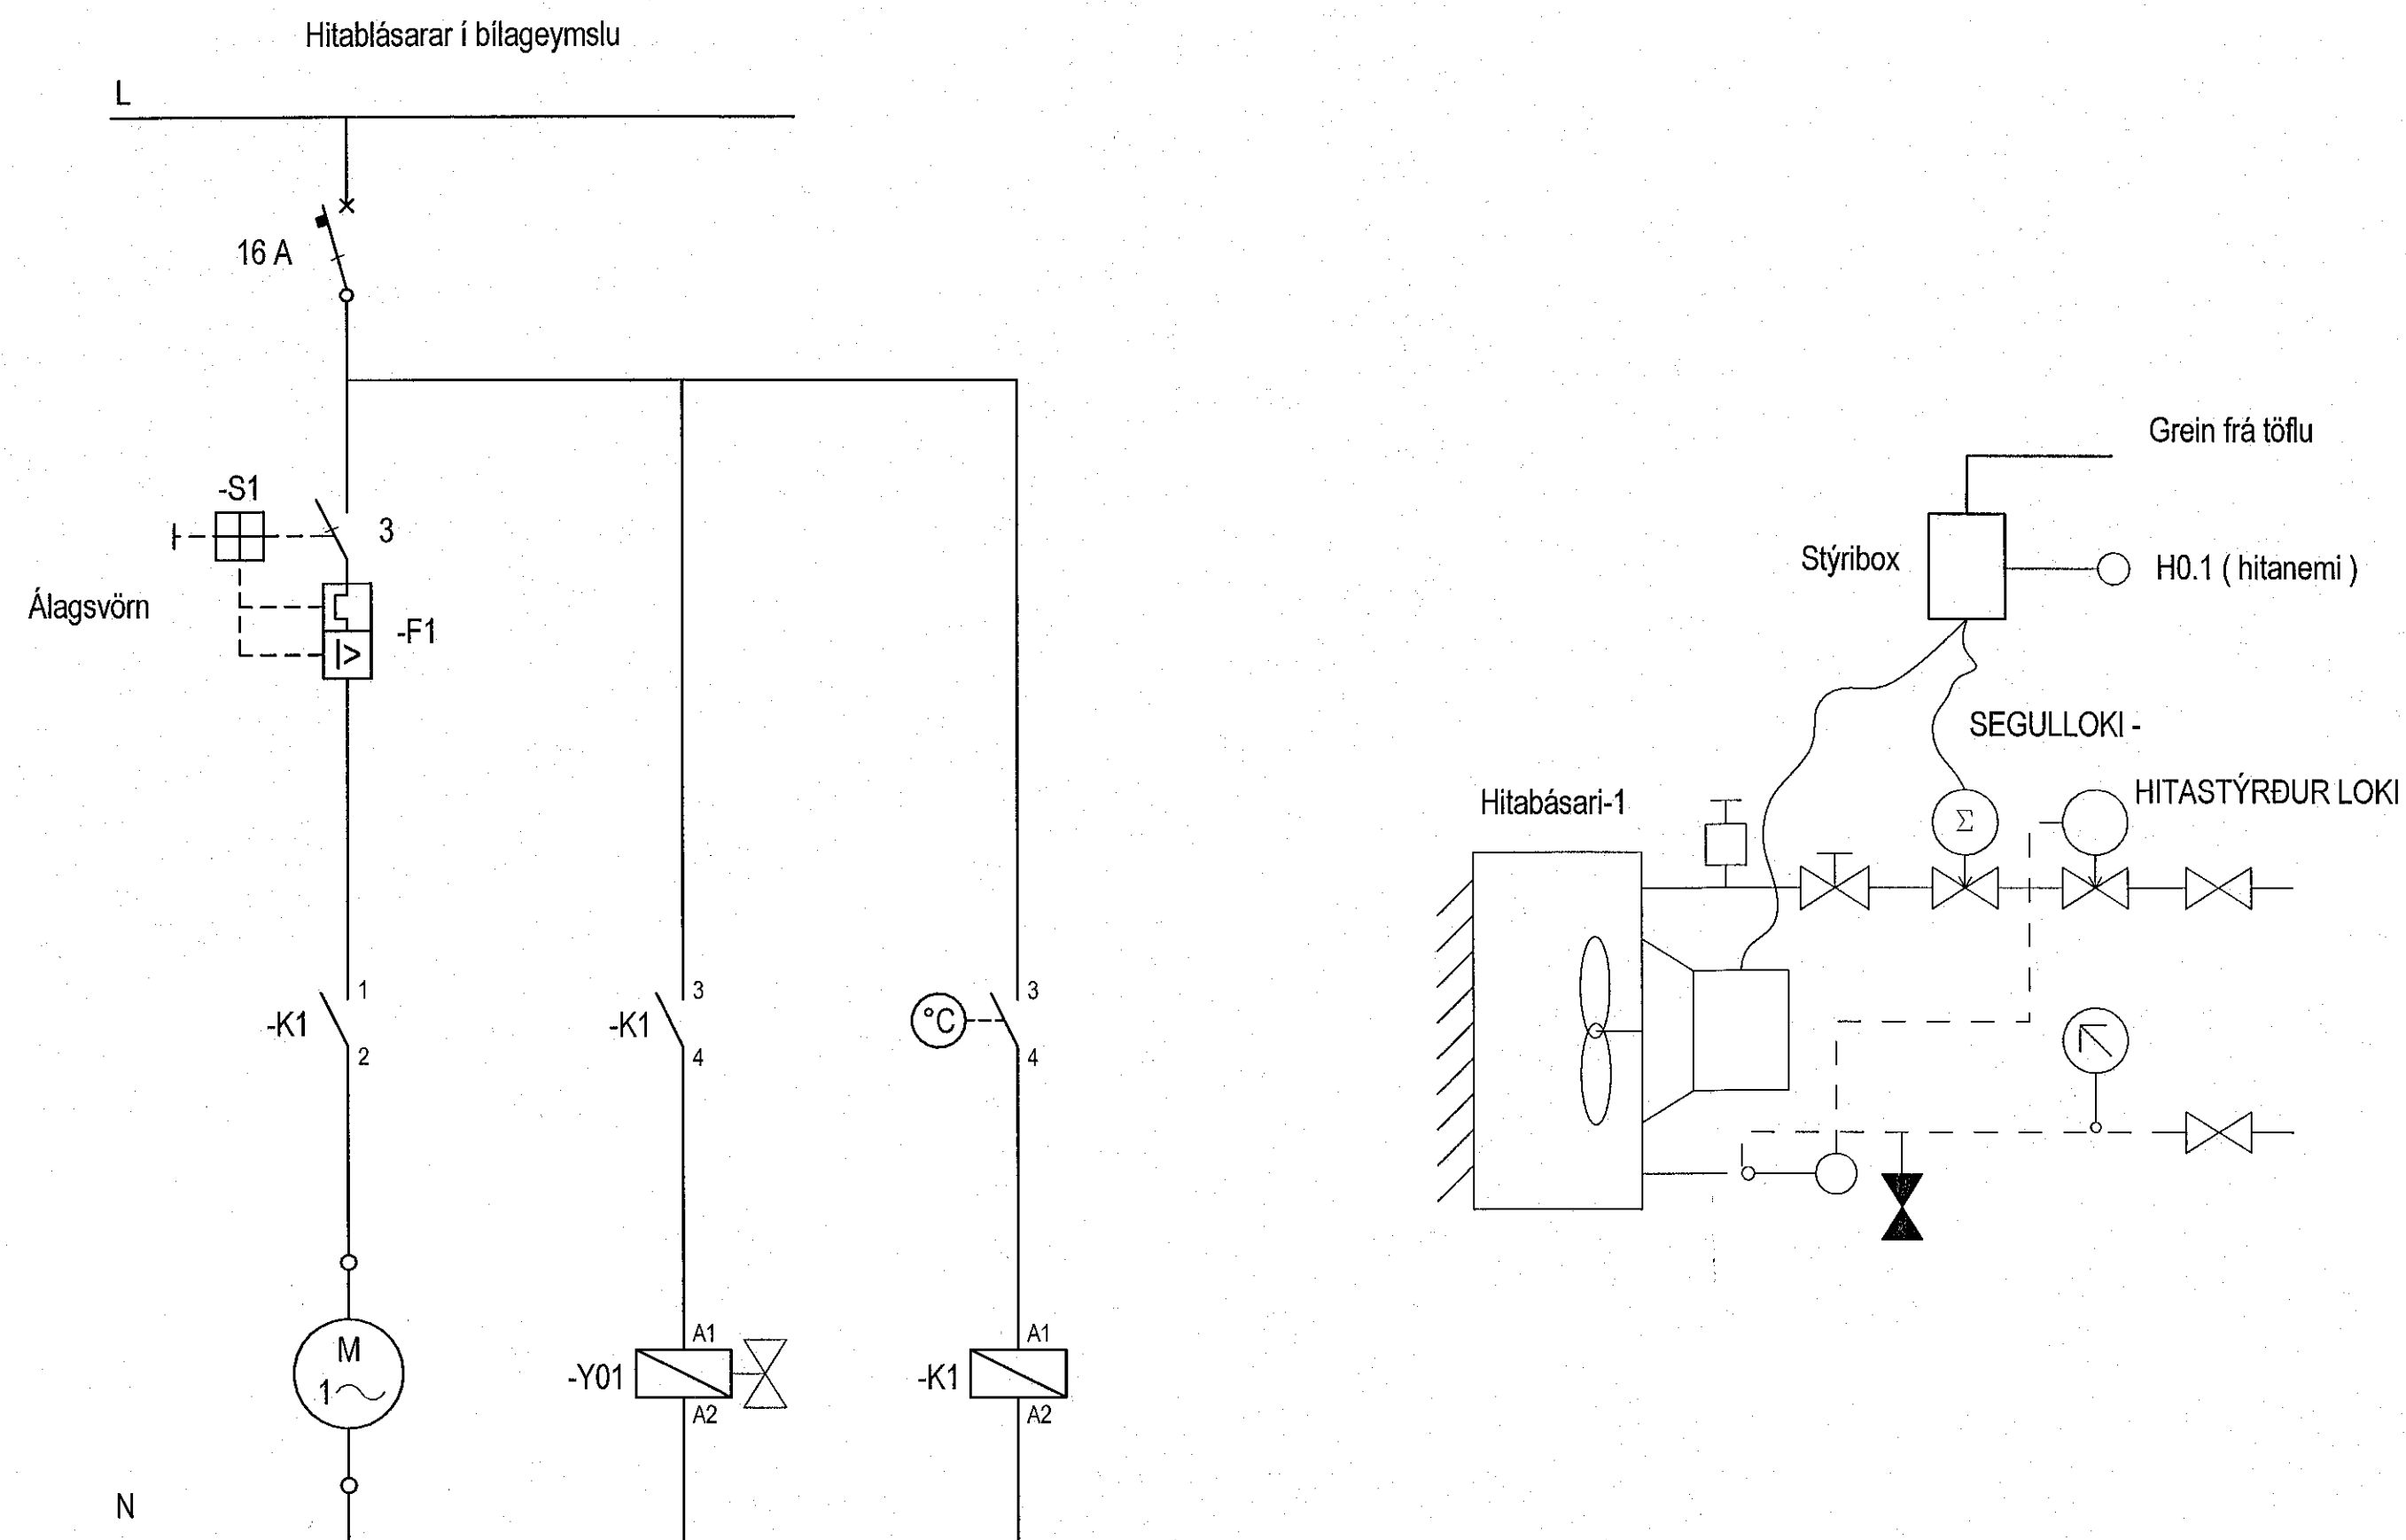

Útg.	Dags.	Skýring	Br. af: Yfirf.
A	02.12.2022	Verkefning	GES A1

Dæmigerð stýring reykútsogskerfis

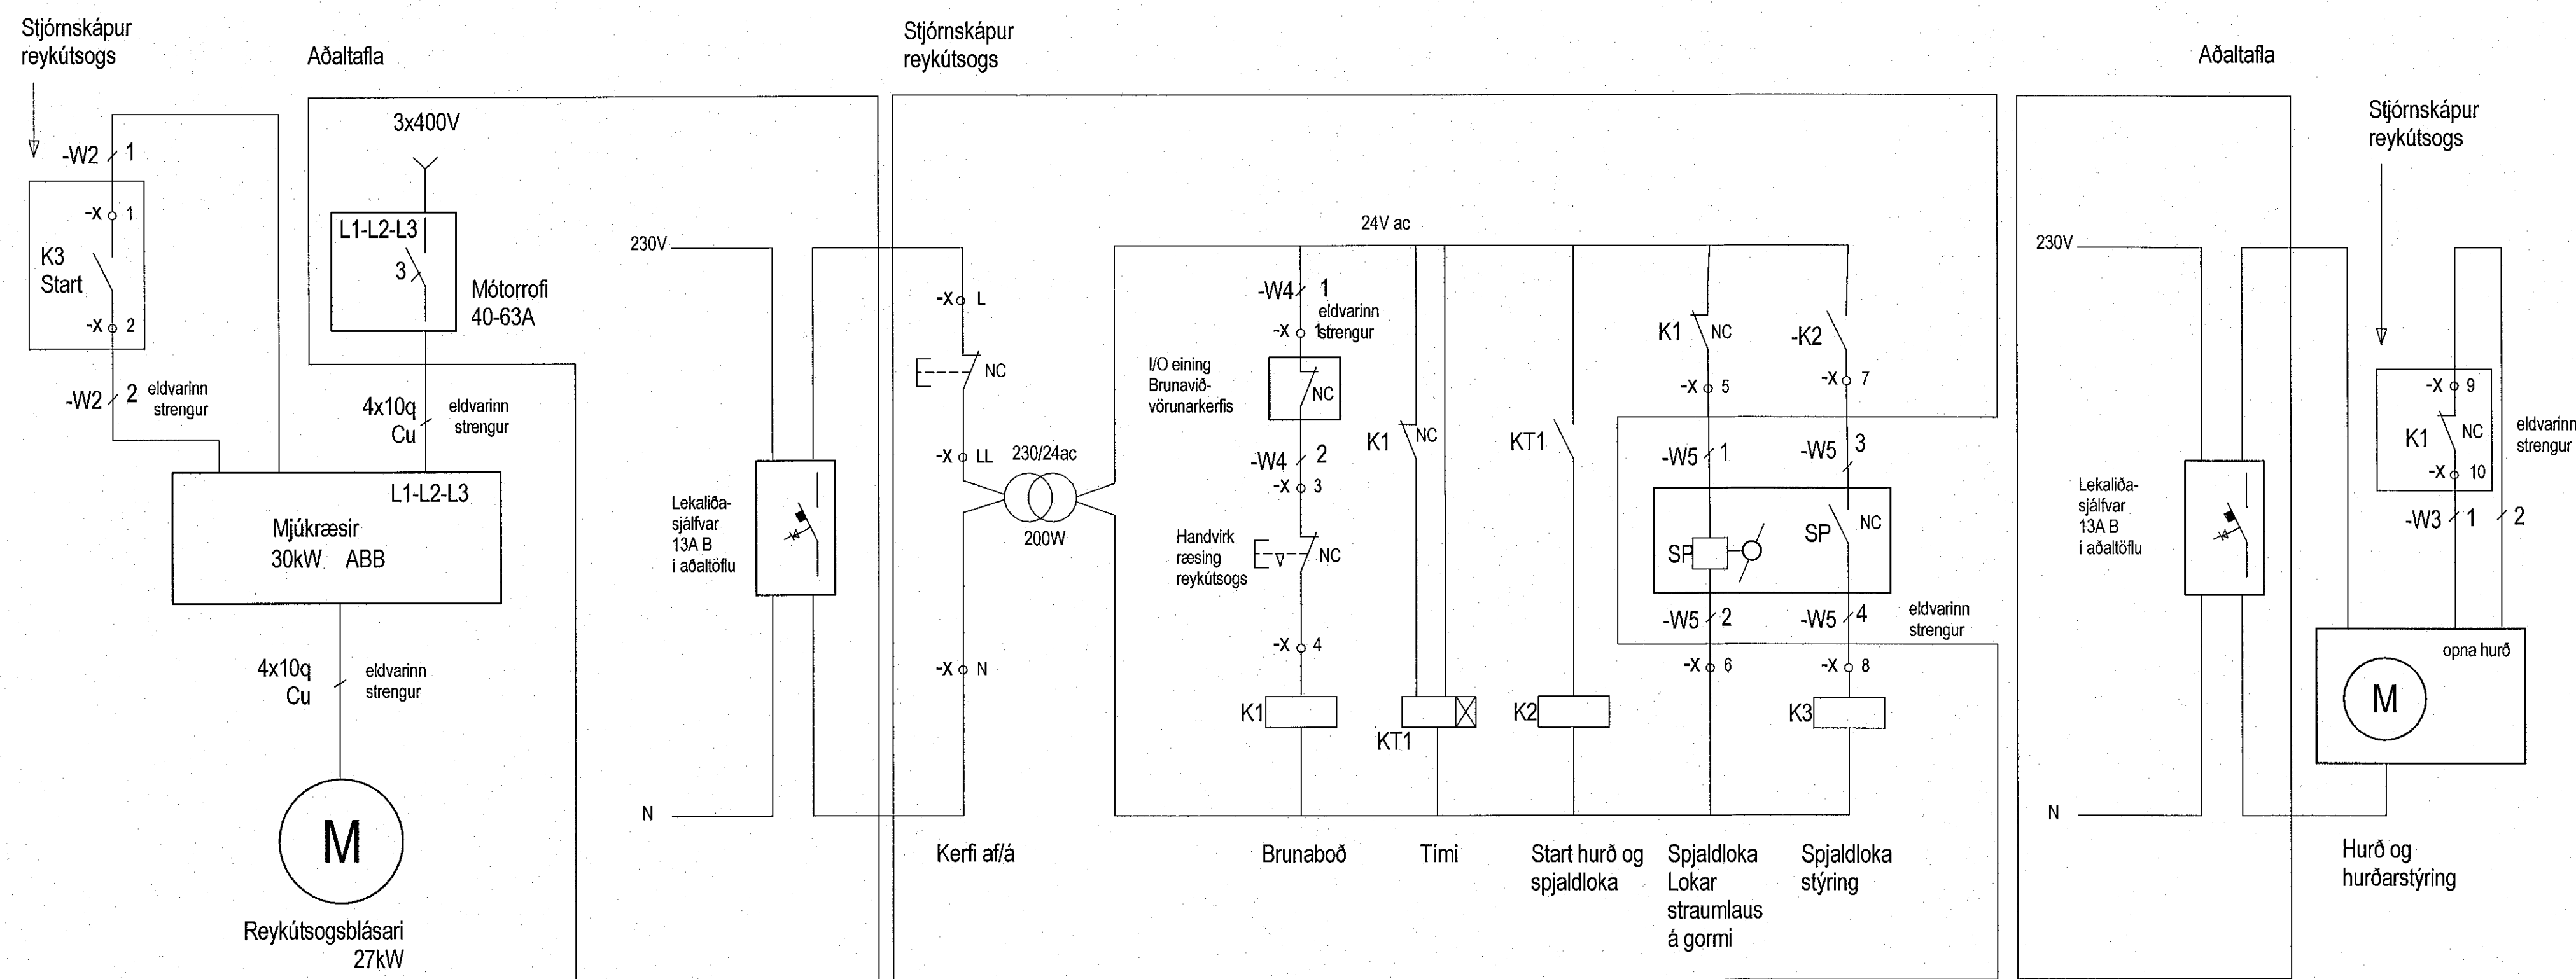

TEKNIÐMÉR	BLADSTÆRD	HANNAÐ	GES/ÞWMM
9354-001	A1	TEKNAÐ	LRR
xx_3_11_92		YFIRFARÐ	Art
DAGS	MELK/VARÐI	ÚTGÁFA	
02.12.2022		A	