


Útg.	Dags.	Skýring	Bráfr.
A	24.03.23	Verkteikning	CG BJP

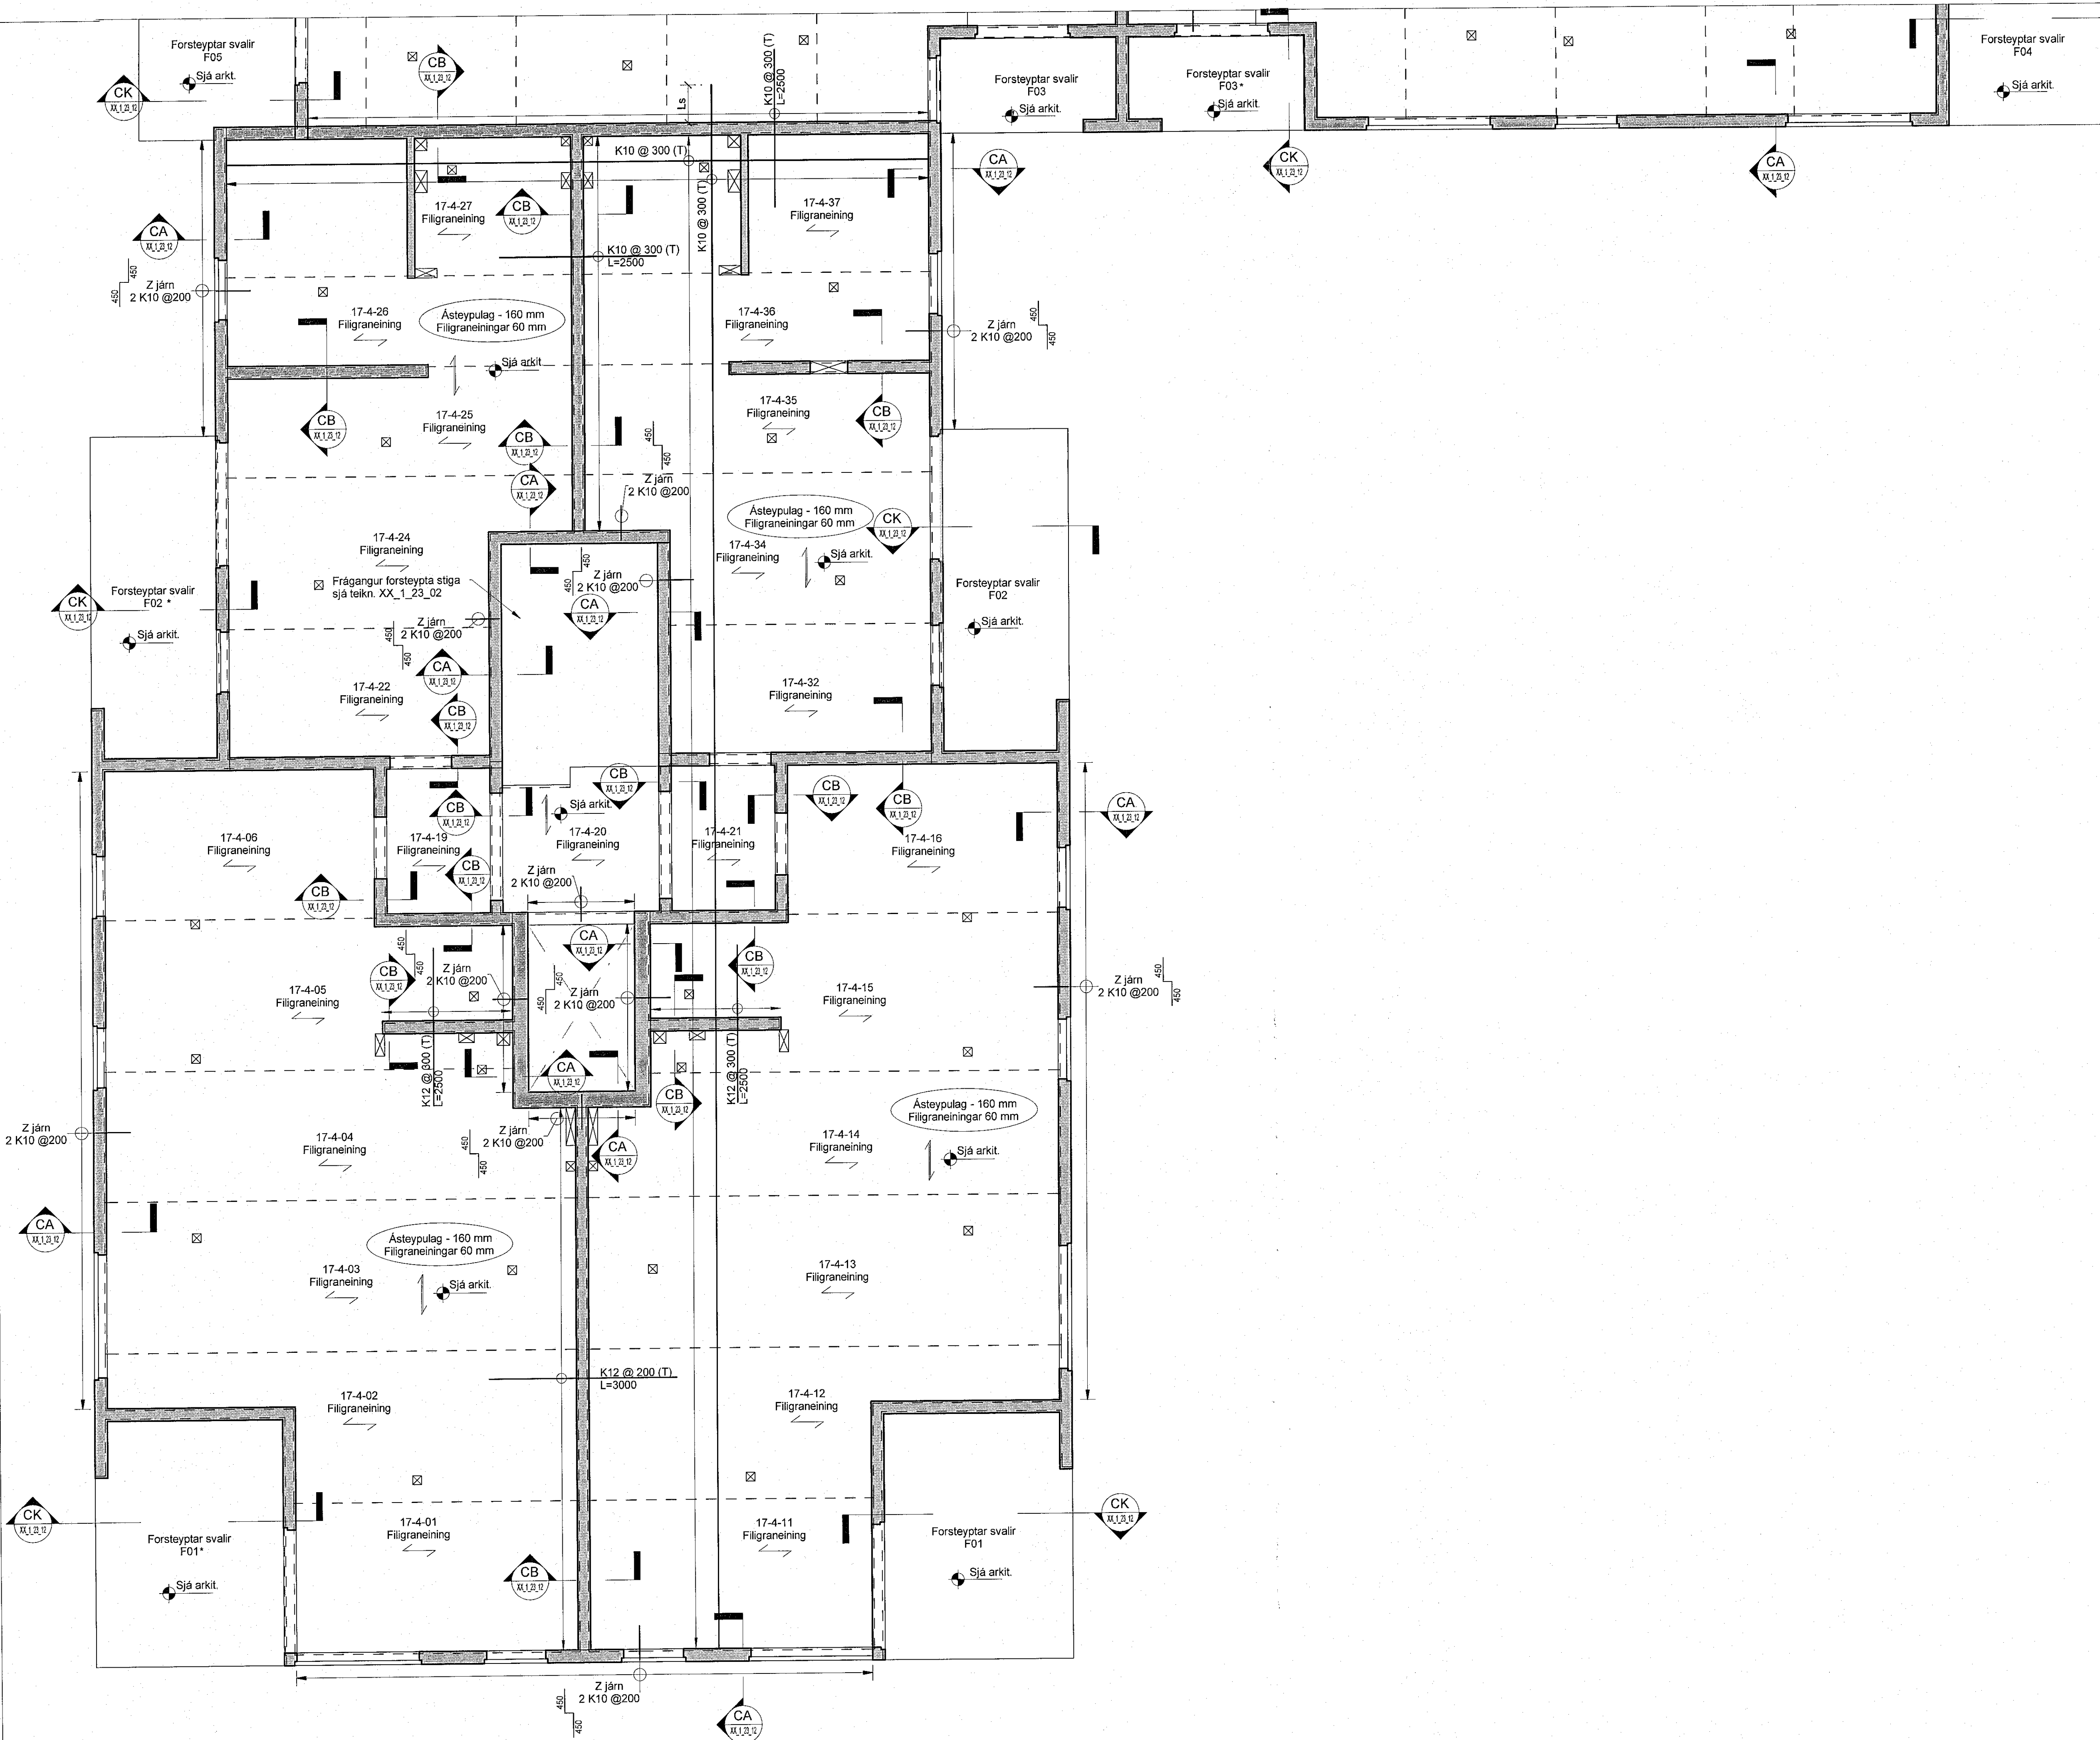


Skýringar

Öll mál eru í mm, nema hæðarkötur í m.
Sjá almenn skýringablöð, XX_1_04_01, XX_1_04_02, XX_1_04_03, XX_1_04_04 og XX_1_04_05.
Sjá einnig gataplön og teikningar annarra hönnuða sem tilheyra þessu verki.
Hæðarsetning yfirborðs eru skilgreind á teikningum arkitekta.
Horft er niður á gólfö. Veggir ofan plötu eru sýndir með heilum línunum, veggir og bitar neðan plötu eru sýndir með brotnum línunum.
Járn í efri brún plötu eru sýnd með heilum línunum og eru auðkennd með bókstafnum T. Járn í neðri brún plötu eru sýnd með brotnum línunum og eru auðkennd með bókstafnum B.

Verktaki skal hafa samband við hönnuð ef eitthvað er óljóst.
 Gat í plötu
Ef gót eru stærri en 200 mm skal járnbanda kríngum gatið sjá teikningu XX_1_23_01

Bending í filigranplötur:
L=6000-7600, járnbanding B186+
K10@150 í burðarött en K10@200 í þverrátt
L=0-6000mm, járnbanding B186+
K10@200 í burðarött og í þverrátt

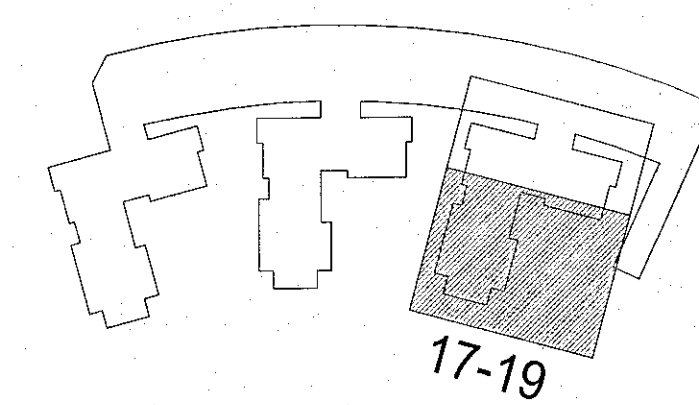

Hringhamar 17-19
221 Hafnarfirði

Burðarvirki
Járnbanding
Grunnmynd 5. hæð

TEKNI-NÚMÉR	BLASTVÆRÐ	HANNAÐ	ÓÓ
9354-001	A1	TEKNAÐ	MG
05_1_21_62	YFERFARIR:	BJP	
DAGS:	MÆLKVARÐI	ÚTGÁFA	
24.03.2023	1 : 50	A	

Útgáfunúmer og dagsetning atakopparar: Frumútgáfa 12.04.2022
Hönnuður: Bjarni Jón Pálsson kt. 291163-5139
Hönnuðarstjóri: Haraldur Ingvarsson kt. 030956-3389

