


Vand: 31.3.2023 09:58:46 Útgáfa: 31.03.2023

Úg.	Dags.	Skýring	Braf: Yfir.
A	31.03.23	Verkefning	ÓO / BJP

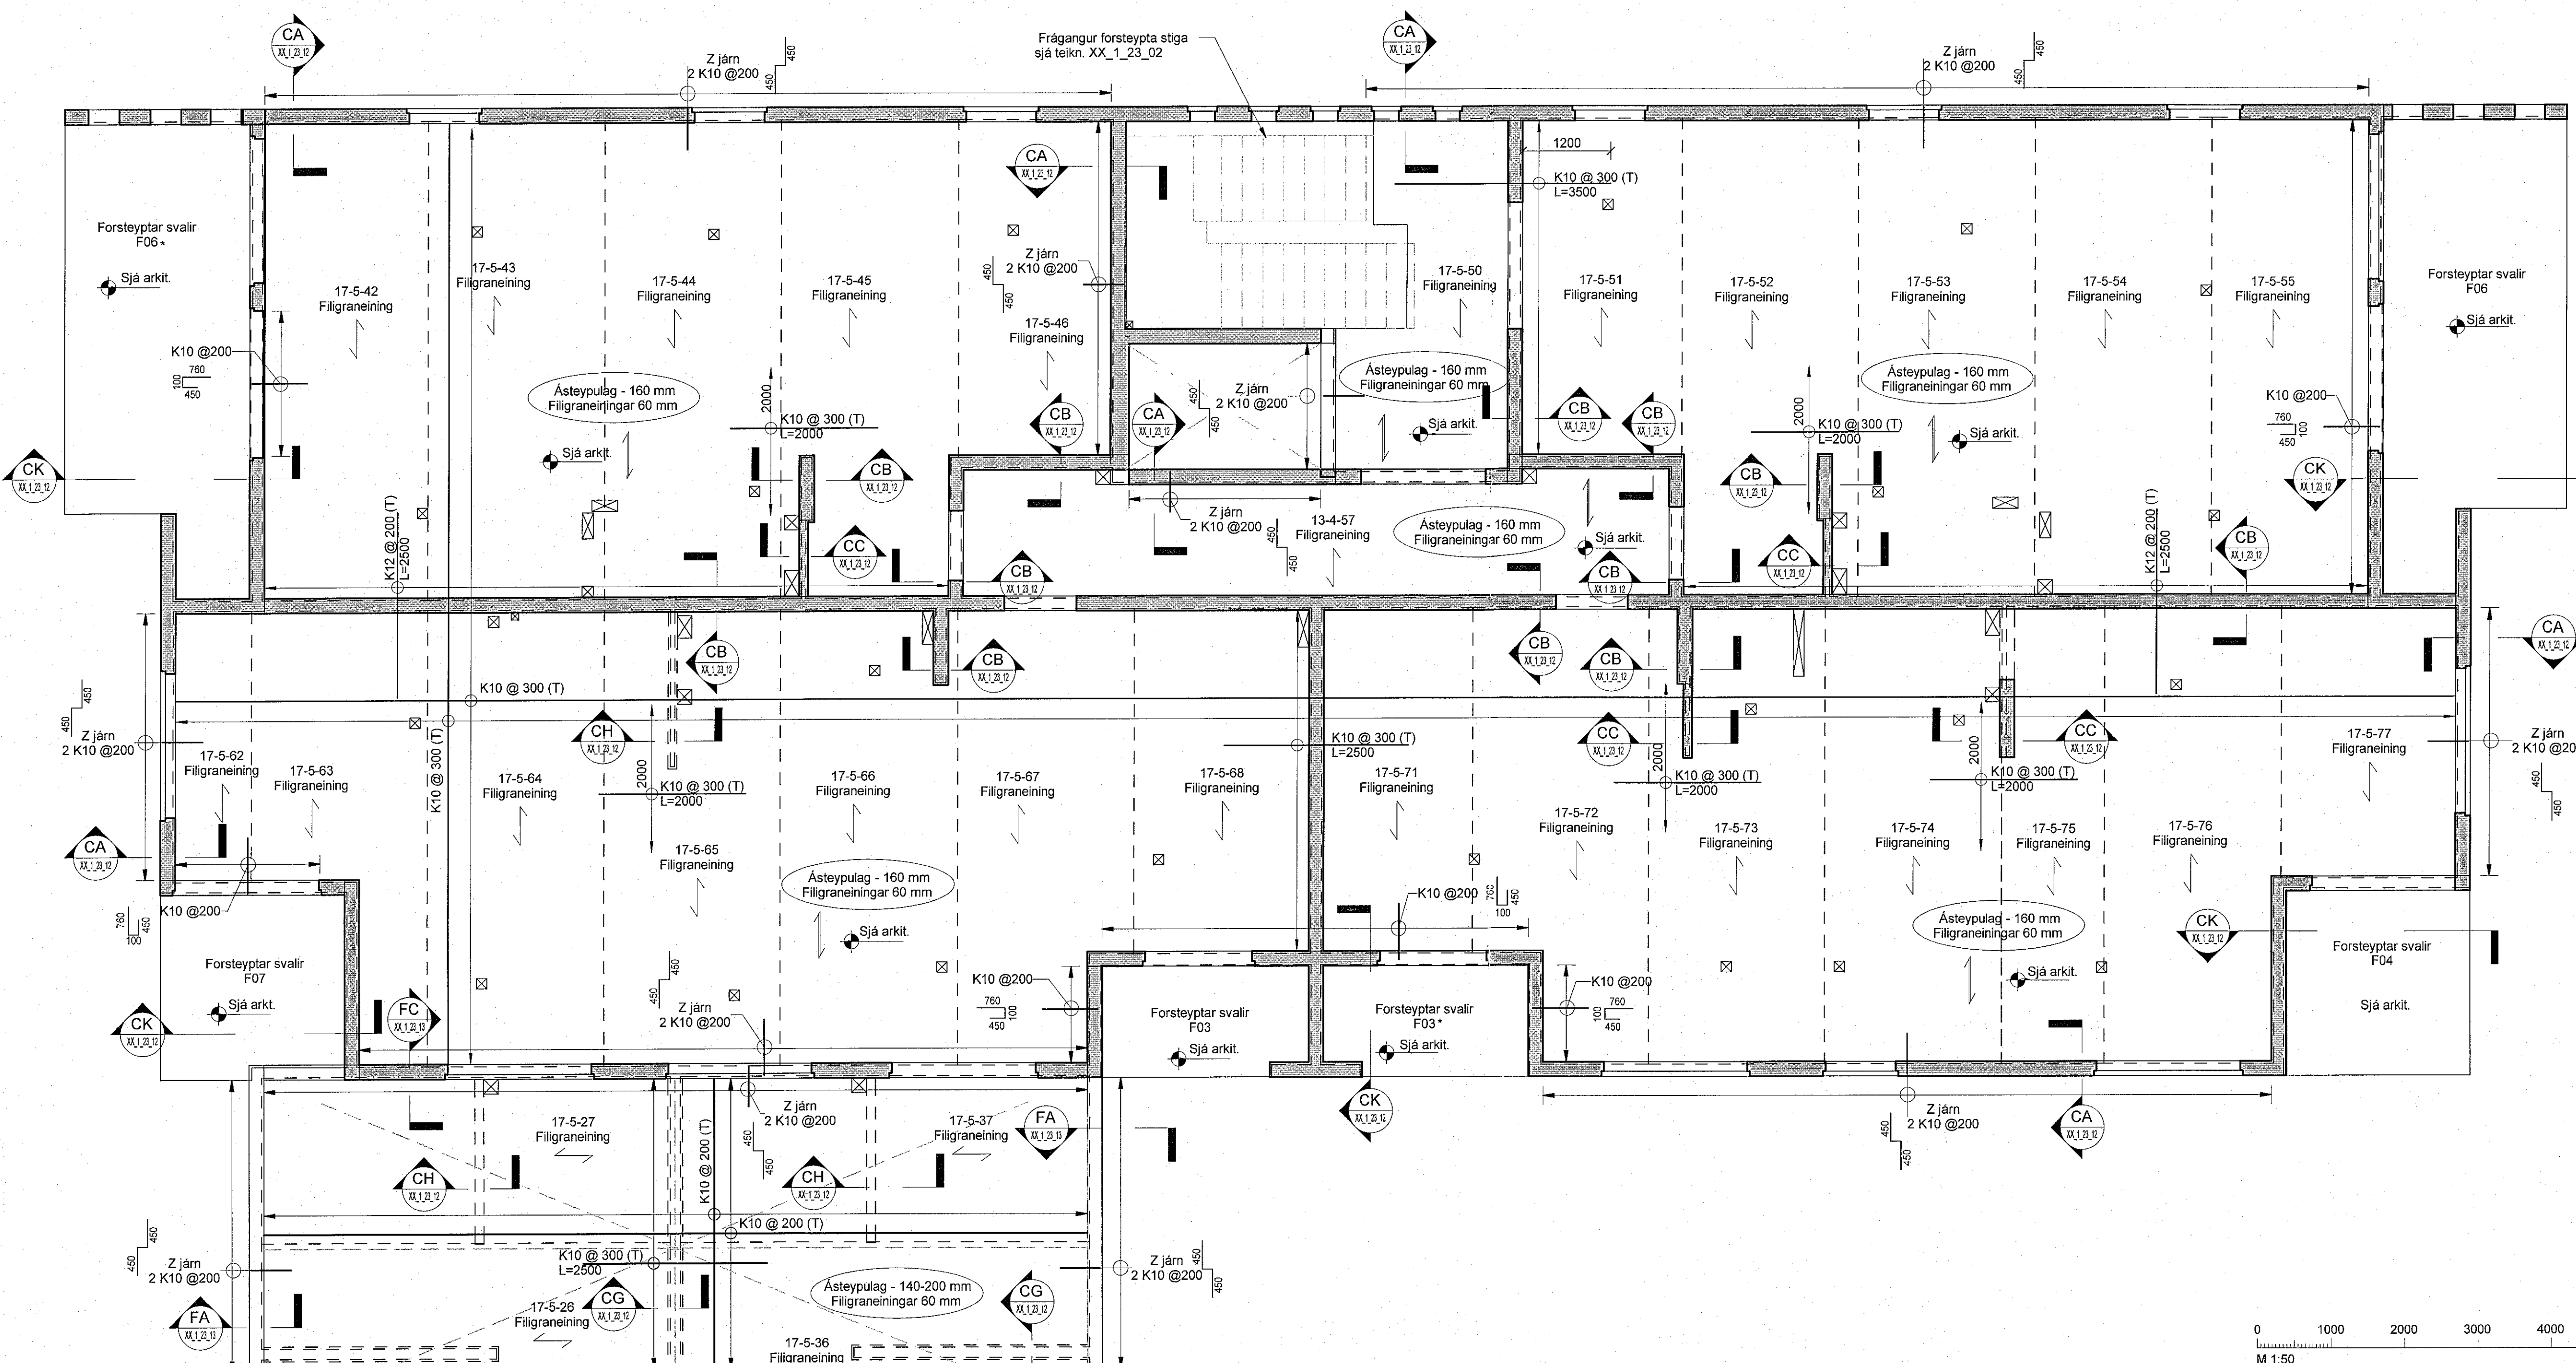

Skýringar

Öll mál eru í mm, nema hæðarkortar í m.

Sjá almenn skýringablað, XX_1_04_01, XX_1_04_02, XX_1_04_03, XX_1_04_04 og XX_1_04_05.

Sjá einng gataplön og teikningar annarra hönnuða sem tilheyra þessu verki.

Hæðarsetning yfirborðs eru skilgreind á teikningum arkitekta.

Hort er niður á gólfúð. Veggir ofan plötu eru sýndir með heilum línun, veggir og bitar neðan plötu eru sýnd með brotnum línun.


Járn í efri brún plötu eru sýnd með heilum línun og eru auðkennnd með bókstafnum T. Járn í neðri brún plötu eru sýnd með brotnum línun og eru auðkennnd með bókstafnum B.

Verktaki skal hafa samband við hönnuð ef eitthvað er óljóst.

☒ Gat í plötu

Ef gót eru stærri en 200 mm skal járnbanda kringsum gatið sjá teikningu XX_1_23_01

Bending í filigranplötur:
L=6000-7500, járnbanding B186+
K10@150 í burðarætt en K10@200 í þverátt
L=0-6000mm, járnbanding B186+
K10@200 í burðarætt og í þverátt

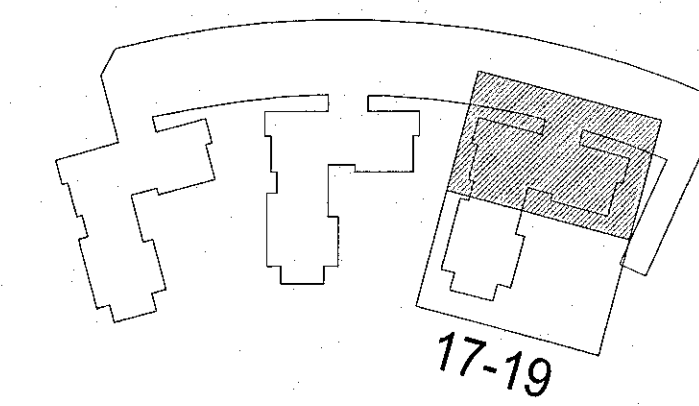

Hringhamar 17-19
221 Hafnarfirði

Burðarvirki
Járnbanding
Grunnmynd 6. hæð

TEKNIÐNAMER	BLASTSTÆRD	HANNAÐ:	ÓO
9354-001	A1	TEKNIÐ:	MG
06_1_21_61		YFRFARAR:	BJP
DAGS.	MÆLKVARÐI	UTGÁFA	
31.03.2023	1:50		A

Útgáfunúmer og dagsetning aðalprentar: Frumútgáfa 12.04.2022
Hönnuður: Bjarni Jón Pálsson kt. 291163-5139
Hönnunarsvið: Haraldur Ingvarsson kt. 030958-3389

