

**Skýringar**

Öll mál eru í mm, nema hæðarkótar í m.

Sjá almenn skýringablað, XX\_1\_04\_01, XX\_1\_04\_02, XX\_1\_04\_03, XX\_1\_04\_04 og XX\_1\_04\_05.

Sjá einngi gataplön og teikningar annarra hönnuða sem tilheyra þessu verki.

Hæðarsetning yfirborðs eru skilgreind á teikningum arkitekta.

Hortt er niður á gólfid. Veggir ofan plötu eru sýndir með heilum línunum, veggir og bitar neðan plötu eru sýnd með brotnum línunum.


Járn í efri brún plötu eru sýnd með heilum línunum og eru aukend með bókstafnum T. Járn í neðri brún plötu eru sýnd með brotnum línunum og eru aukend með bókstafnum B.

Verktaki skal hafa samband við hönnuð ef eitthvað er óljóst.

Gat í plötu

Ef gót eru stærri en 200 mm skal járnbanda kringum gatið sjá teikningu XX\_1\_23\_01

Bending í filigranplötur:  
L=600-760, járnbanding B186+  
K10@150 í burðarætt en K10@200 í þverætt  
L=600-760, járnbanding B186+  
K10@200 í burðarætt og í þverætt

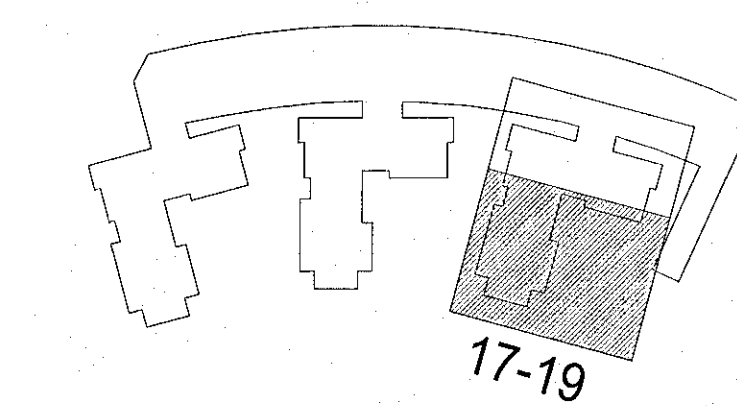

Hringhamar 17-19  
221 Hafnarfirði

Burðarvirki  
Járnbanding  
Grunnmynd 6. hæð (bak)

TEKNIKNÚMÉR	BLAÐSTYRÐ	HANNAÐ	ÓO
9354-001	A1	TEKNAÐ	MG
06_1_21_62		YRIFARFI	BJP
DAGS	MELKVAREHI	ÚTGAFA	
31.03.2023	1 : 50		A

Útgáfunúmer og dæpingar áskilddráttir: Frumútgáfa 12.04.2022  
Hönnuður: Bjarni Jón Pálsson kt: 291163-5139  
Hönnuðastór: Haraldur Ingvarsson kt: 030956-3389

