

Útg.	Dags	Verkefning	Skýring	Brafi: Yfirf.
A	31.03.23	Verkefning	Skýring	OO BJP

Skýringar

Öll mál eru í mm, nema hæðarkótar í m.

Sjá almenn skýringablöð
XX_1_04_01, XX_1_04_02, XX_1_04_03, XX_1_04_04
og XX_1_04_05.

Sjá einnig gataplön og teikningar annarra hönnuða sem
líheyrta þessu verki.

Hæðarsætning yfirborðs eru skilgreind á teikningum
arkitekta.


Horft er niður á gólfð. Veggir ofan plötu eru sýndir með
heilum línum, veggir og bitar neðan plötu eru sýndir með
brotnum línum.
Járn í efri brún plötu eru sýndir með heilum línum og eru
aukennend með bókstafnum T. Járn í neðri brún plötu eru
sýndir með brotnum línum og eru aukennend með
bókstafnum B.

Verktaki skal hafa samband við hönnuð
ef eitthvað er óljóst.

☒ Gat í plötu

Ef góti eru stærri en 200 mm skal járnbanda kringum gatið
sjá teikningu XX_1_23_01

Bending í filigranplötur:
L=6000-7600, járnbanding B186+
K10@150 í burðarætt en K10@200 í þverátt
L=0-6000mm, járnbanding B186+
K10@200 í burðarætt og í þverátt

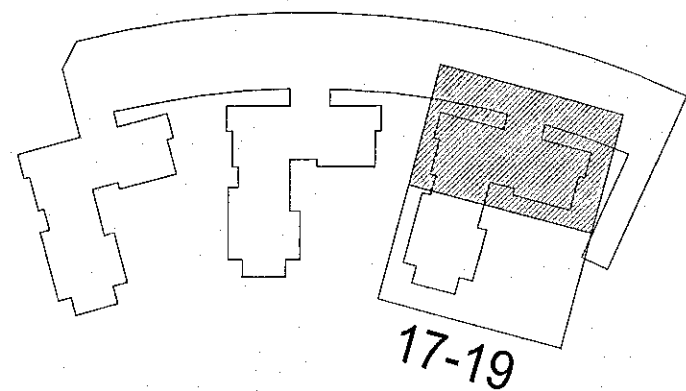

Hringhamar 17-19
221 Hafnarfirði

Burðarvirki
Járnbanding
Grunnmynd 7. hæð

TEKNNÚMÉR: 9354-001
BLAÐSTJÓRN: A1
HANNANÚM: ÓÓ
TEKNNÚM: MG
07_1_21_61
YRIRFAR: BJP

DAGS: 31.03.2023
MELKVARÐI: 1:50
ÚTGÁFA: A

Úgáfunúmer og dispersion skráddatar: Frumútgáfa 12.04.2022

Hönnuður: Bjarni Jón Pálsson kt: 291163-5139

Hönnuðastofa: Haraldur Ingvarsson kt: 030959-3389

